



\\F:\Prefeitura de Quaraí\Quaraí - Pedra Irregular - Badesul - Eng. Silmar.dwg

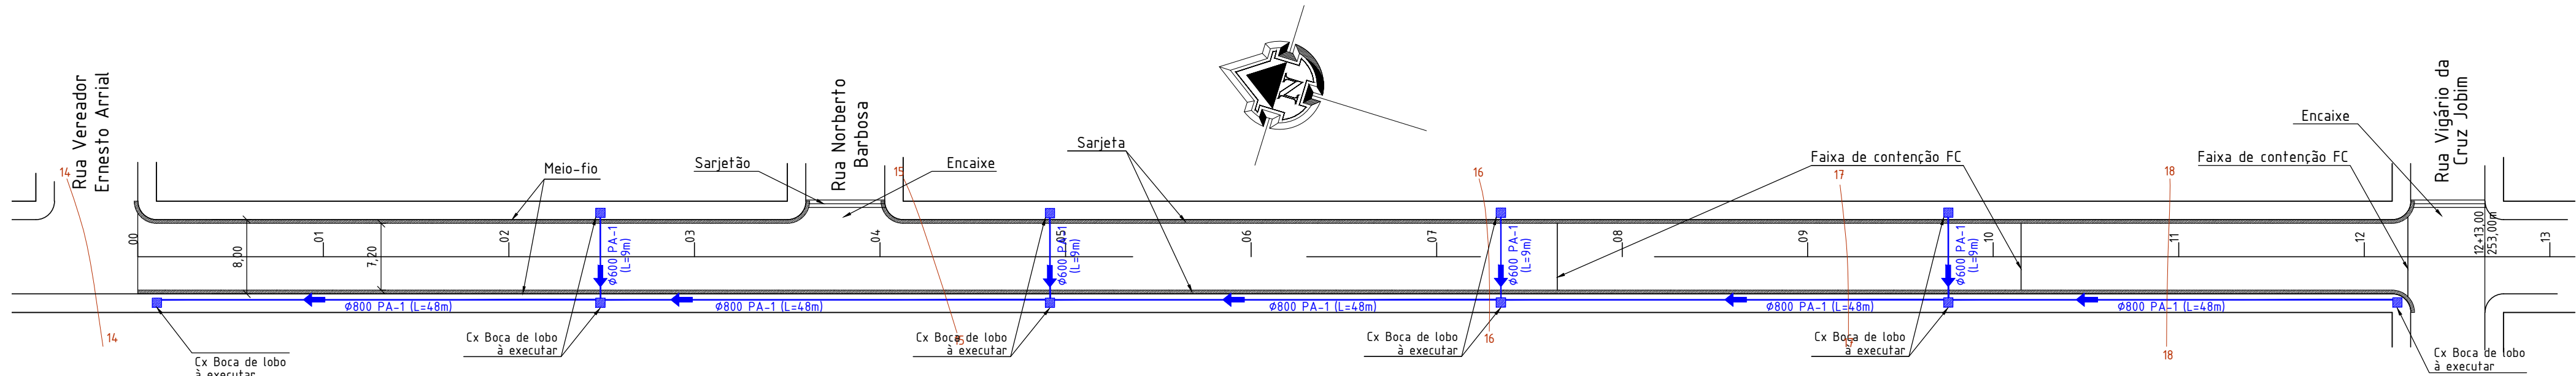

Estaca 0 à 12+13,00
C= 253,00 x L=7,20m= 1.821,60m²
Encaixes: 43,40m²
Área Total: 1.865,00m²

Rua Joaquim Barreto - Trecho 01

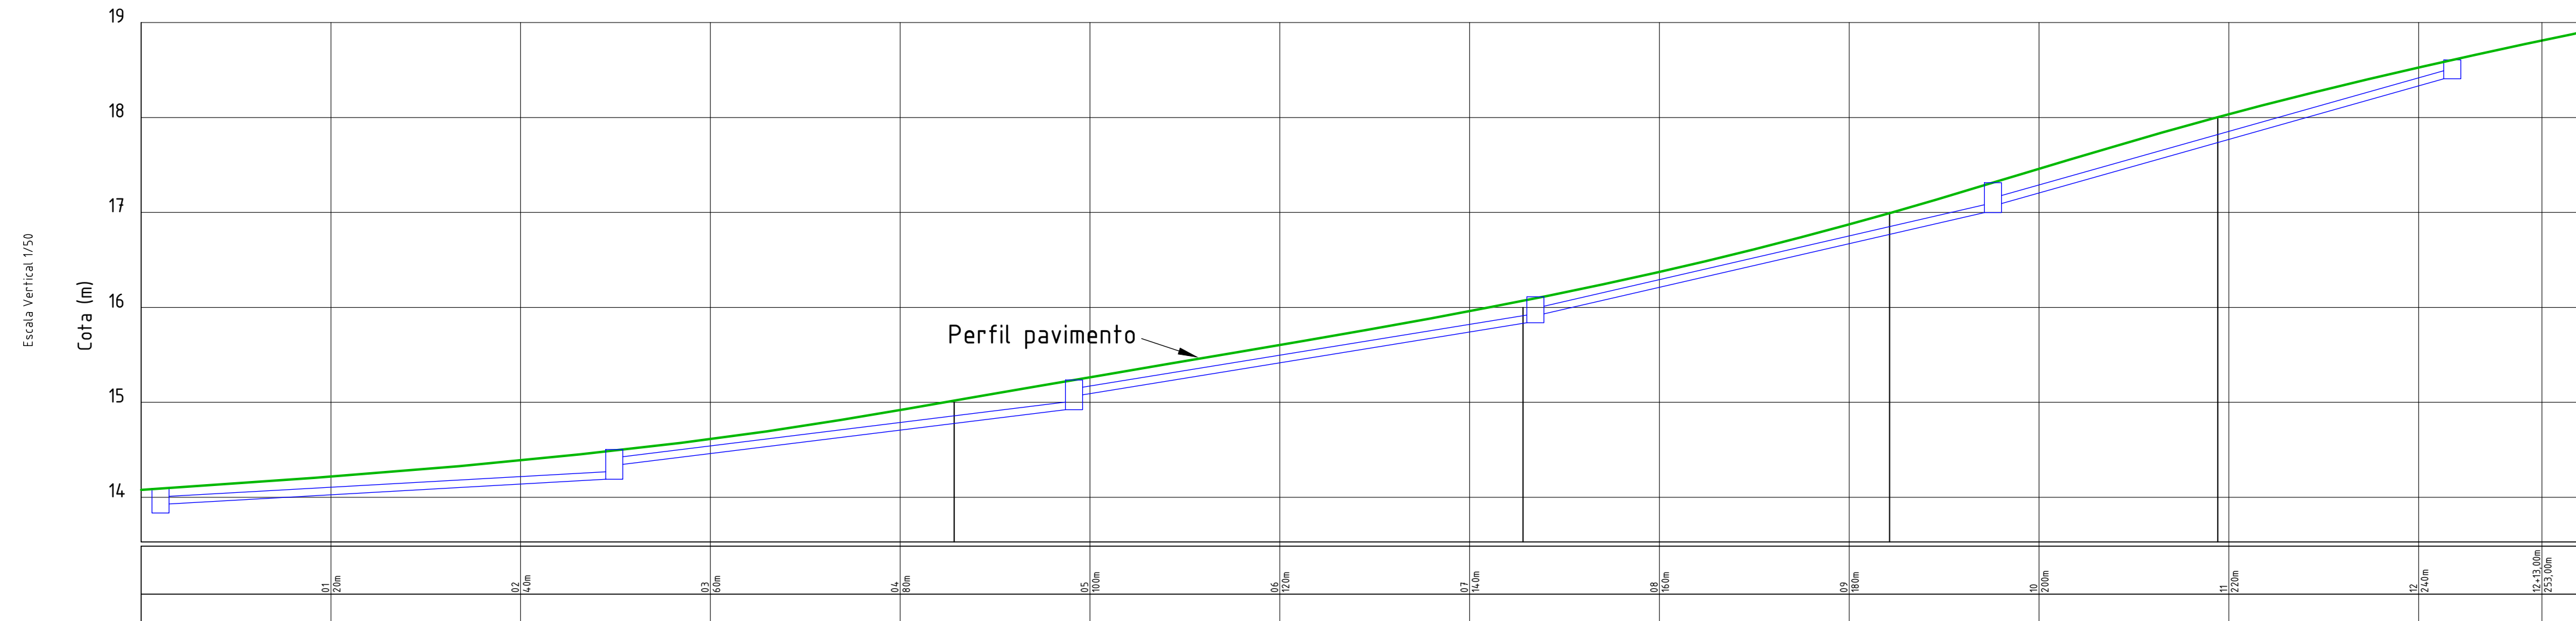

Perfil Longitudinal - Rua Joaquim Barreto - Trecho 01

TIPO DE PAVIMENTAÇÃO

- ☐ CBUQ
☒ Pedra Irregular

PLUVIAL

- ☐ Existente
☒ À executar

obra/serviço:
Qualificação de vias urbanas

local:
Rua Joaquim Barreto

prancha:
Projeto geométrico - planta baixa e perfil longitudinal - trecho 1

extensão/área: 2.067,40m² escala: 1/500 unidade: metro data: Set/2015 nº: 01/02

proprietário: responsável técnico:



Ricardo Olachea Gadret
prefeito municipal
Av. Artigas, 310 | Centro | Quaraí/RS | CEP 97560-000
(55) 3423.1001 | www.quaraí.rs.gov.br

Silmar S. de Melo
eng. civil crea/rs 126.804-d

Prefeitura
Municipal de
Quaraí