



øF:\Prefeitura de Quaraí\Badesul - Silmar.dwg

660x380mm

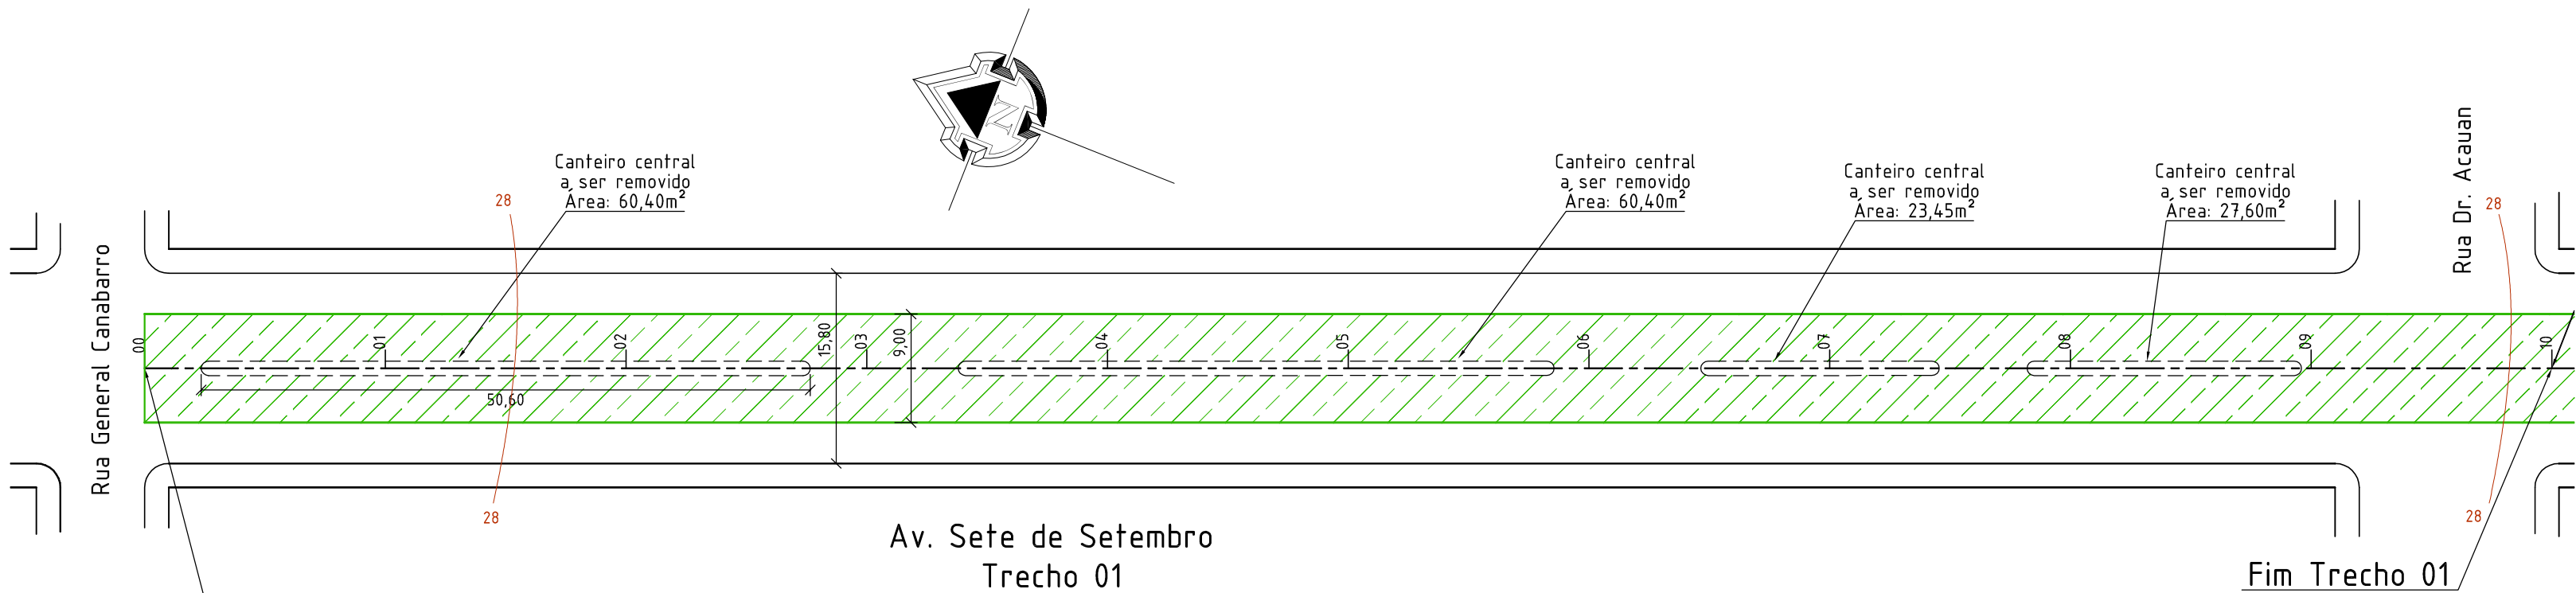

TRECHO 01
Estaca 0 à 10
 $C = 200,00 \times L = 9,00m = 1.800,00m^2$
Área CBUQ: $1.800,00m^2$

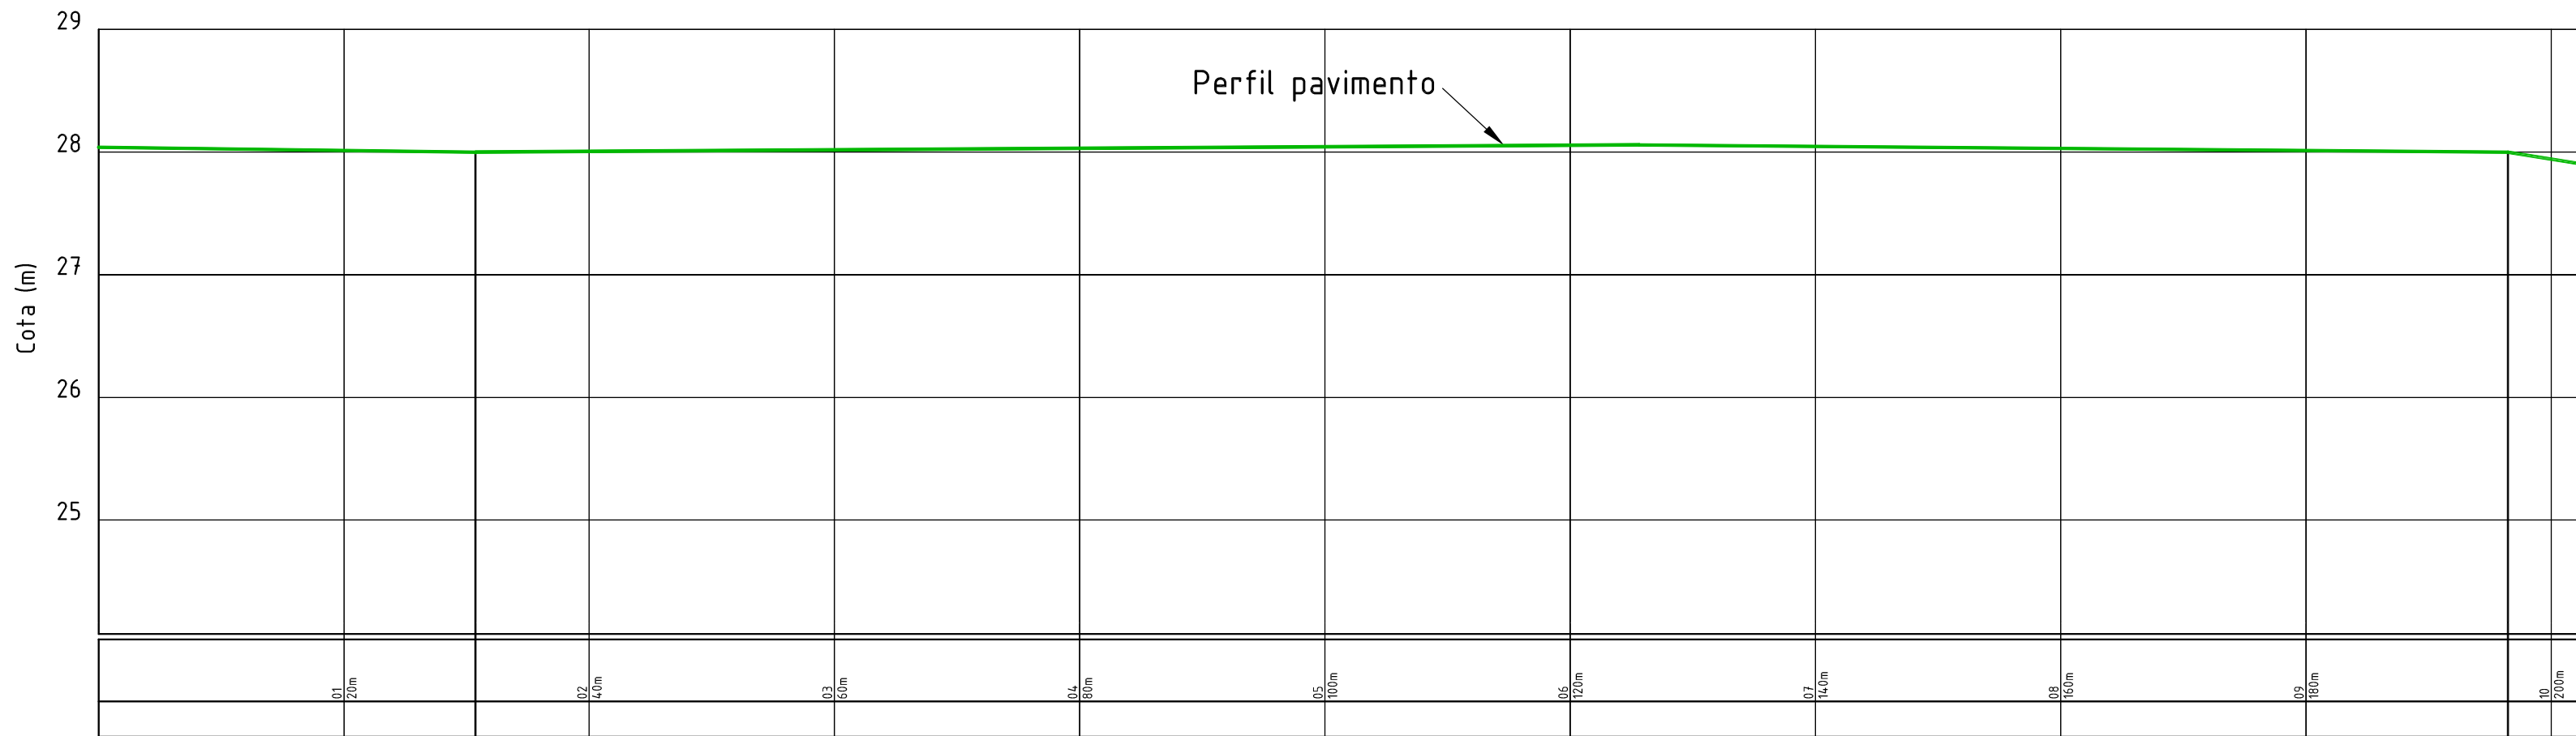

Perfil Longitudinal - Av. Sete de Setembro

TIPO DE PAVIMENTAÇÃO

- ☒ CBUQ
☐ Pedra Irregular

PLUVIAL

- ☒ Existente
☐ À executar

Prefeitura
Municipal de

Quaraí

obra/serviço:

Qualificação de vias urbanas

local:

Av. 7 de Setembro

prancha:

Projeto geométrico - planta baixa e perfil longitudinal - trecho 1

extensão/área:

3.706,80m²

escala:

1/500

unidade:

metro

data:

Set/2015

nº:

01/05

proprietário:

responsável técnico:



Ricardo Olachea Gadret
prefeito municipal

Av. Artigas, 310 | Centro | Quaraí/RS | CEP 97560-000
(55) 3423.1001 | www.quaraí.rs.gov.br

Silmar S. de Melo
eng. civil crea/rs 126.804-d