



0\F\Prefeitura de Quaraí\Quaraí - CBUQ - Badesul - Eng. Silmar.dwg

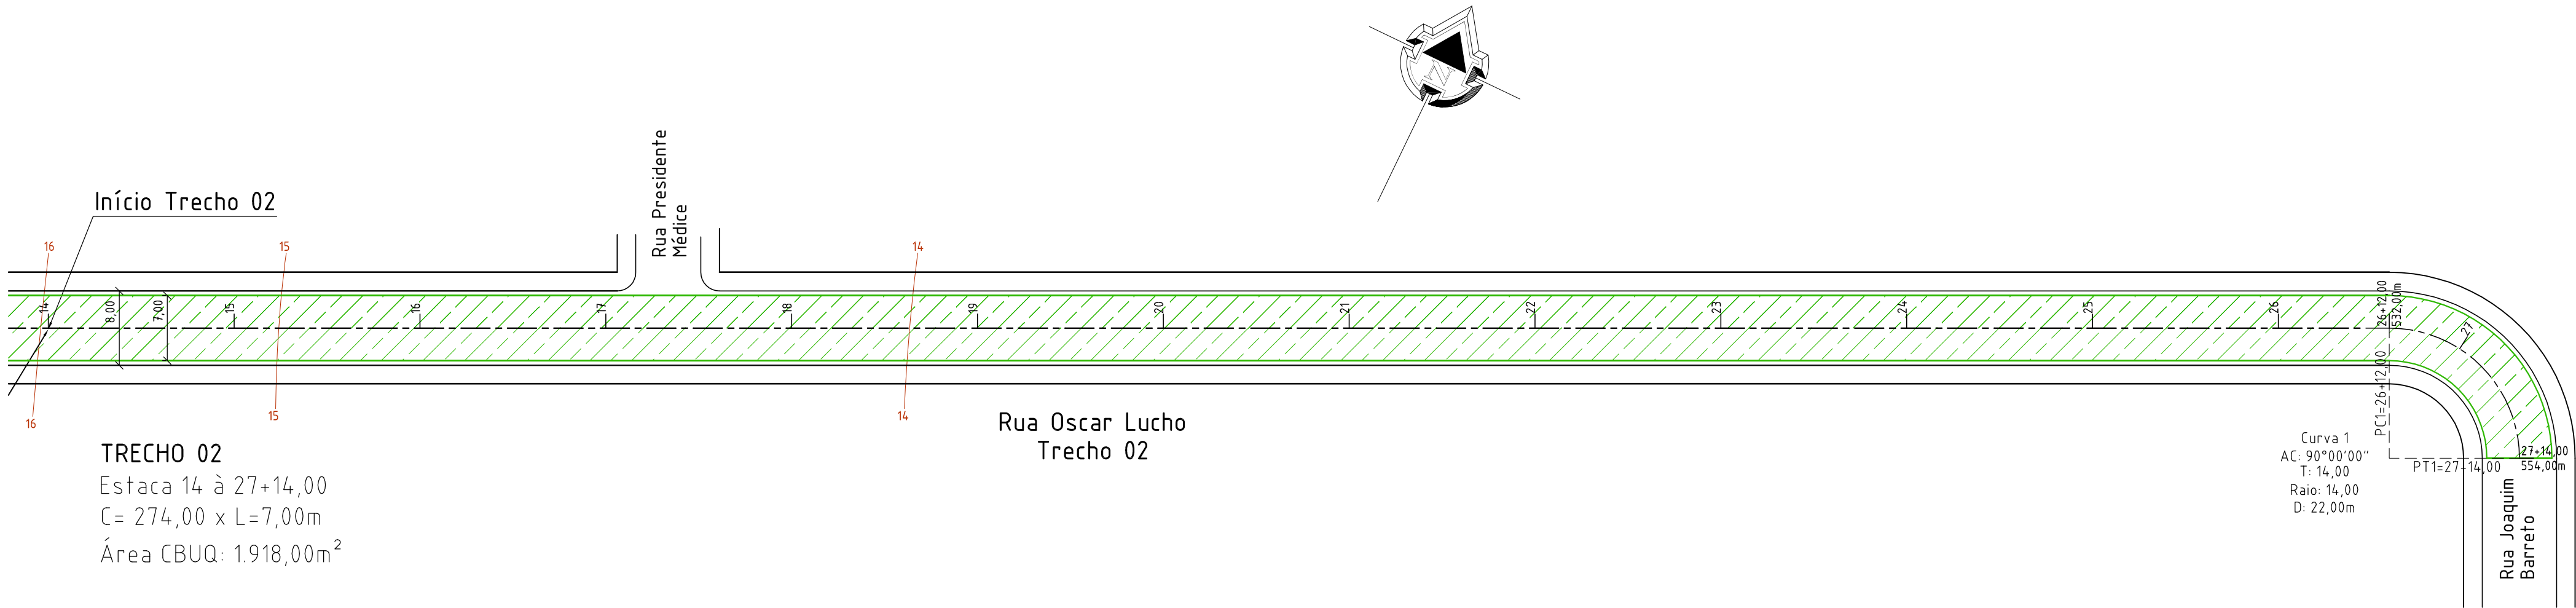

TRECHO 02
Estaca 14 à 27+14,00
C= 274,00 x L=7,00m
Área CBUQ: 1.918,00m²

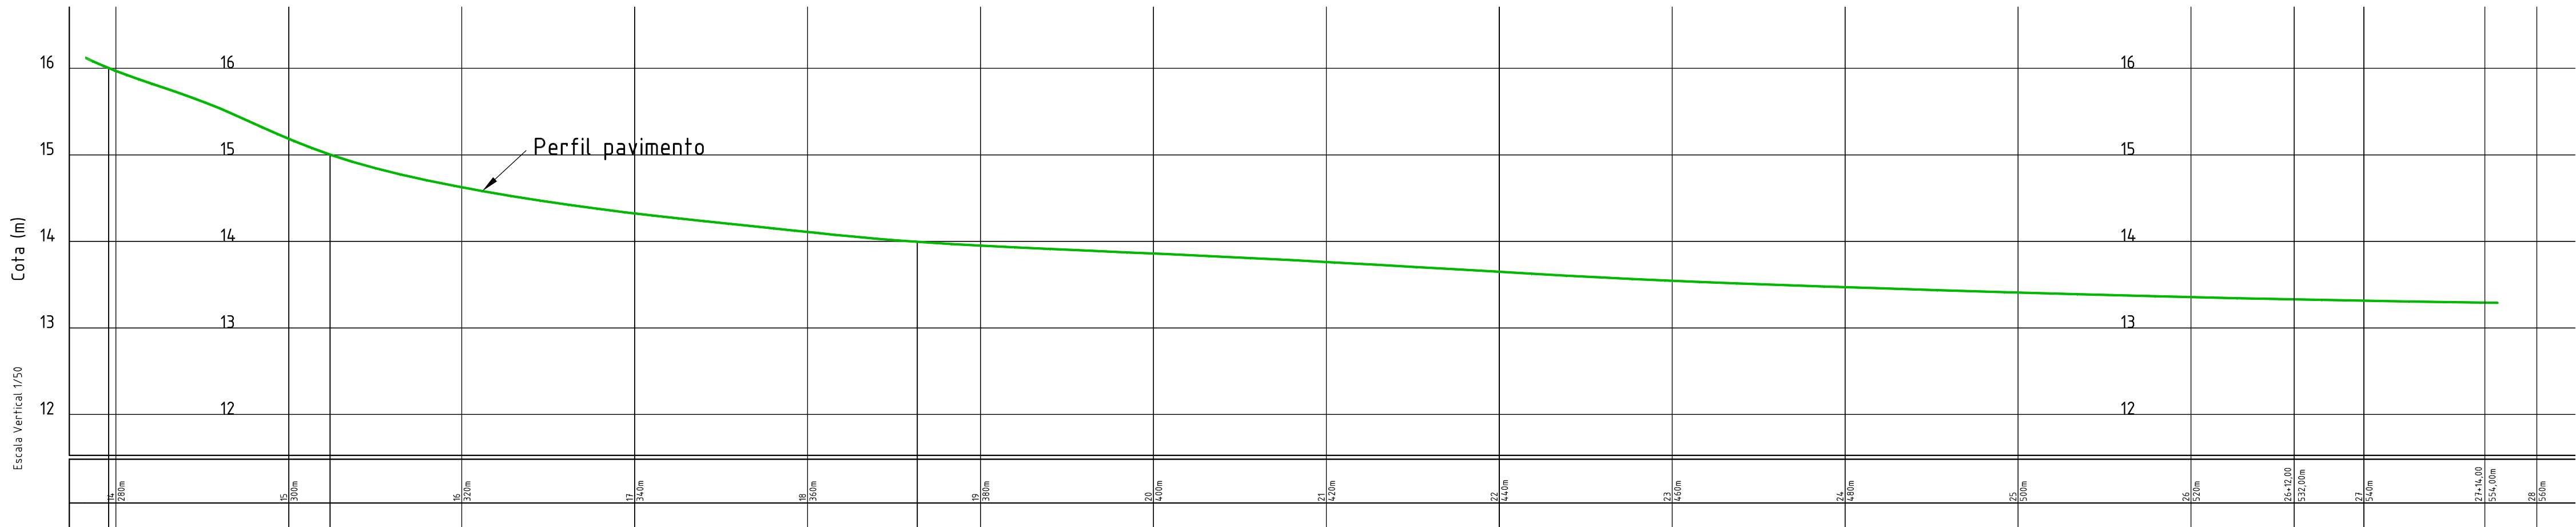

Perfil Longitudinal - Rua Oscar Lucho

- TIPO DE PAVIMENTAÇÃO
- ☒ CBUQ
 - ☐ Pedra Irregular
- PLUVIAL
- ☒ Existente
 - ☐ À executar

Prefeitura Municipal de

Quaraí

obra/serviço:
Qualificação de vias urbanas

local:
Rua Oscar Lucho

prancha:
Projeto geométrico - planta baixa e perfil longitudinal - trecho 2

extensão/área: 3.878,00m²	escala: 1/500	unidade: metro	data: Set/2015	nº: 02/05
proprietário:			responsável técnico:	



Ricardo Olachea Gadret
prefeito municipal

Silmar S. de Melo
eng. civil crea/rs 126.804-d

Av. Artigas, 310 | Centro | Quaraí/RS | CEP 97560-000
(55) 3423.1001 | www.quaraí.rs.gov.br