


TRECHO 01
Estaca 0 à 28+3,50
 $C = 146,40 \times L = 9,00m - 184,20m^2$ (canteiros centrais) = 1.133,40m²
Transição de larguras: 8,00m x 9,45m = 75,60m²
 $C = 407,65m \times 7,00m = 2.853,55m^2$
ÁREA TOTAL CBUQ: 4.062,55m²

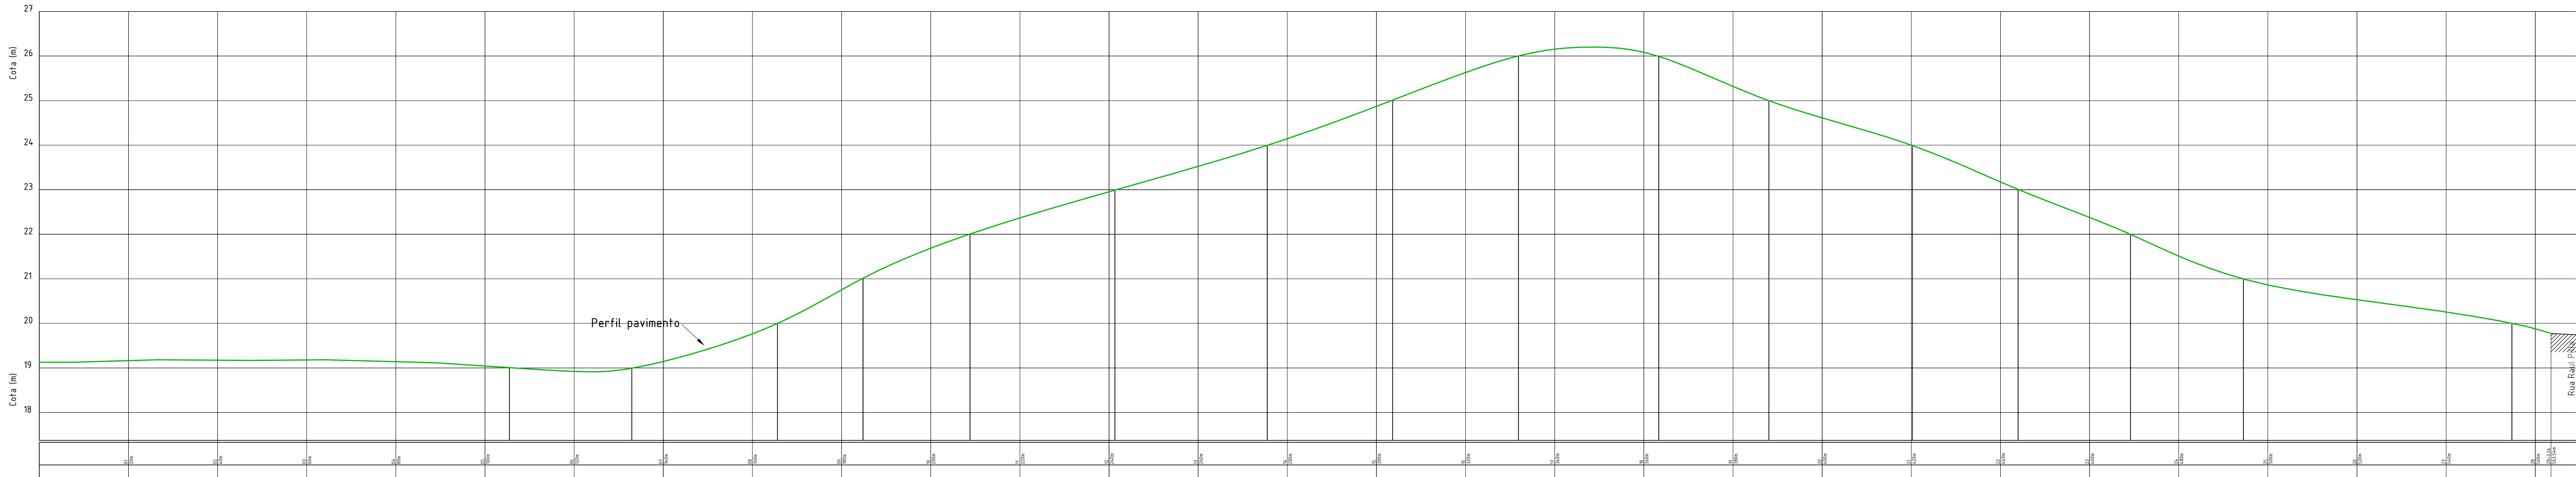

Perfil Longitudinal – Rua Vigário da Cruz Jobim

- TIPO DE PAVIMENTAÇÃO**
☒ CBUQ
☐ Pedra Irregular
- PLUVIAL**
☒ Existente
☒ À executar

obra/serviço: **Qualificação de vias urbanas**

local: **Rua Vigário da Cruz Jobim**

prancha: **Projeto geométrico – planta baixa e perfil longitudinal – trecho 1**

extensão/área: 8.771,45m²	escala: 1/500	unidade: metro	data: Set/2015	nr: 01/05
proprietário:			responsável técnico:	



Ricardo Olaechea Gadret
prefeito municipal
Av. Artigas, 310 | Centro | Quaraí/RS | CEP 97560-000
(55) 3423.1001 | www.quaraí.rs.gov.br

Prefeitura
Municipal de
Quaraí

Silmar S. de Melo
eng. civil crea/rs 126.804-d
(55) 3423.1001 | www.quaraí.rs.gov.br