


TRECHO 03
Estaca 46 à 62+5,20
 $C = 325,20 \times L = 7,00m = 2.276,40m^2$
ÁREA TOTAL CBUQ: $2.276,40m^2$

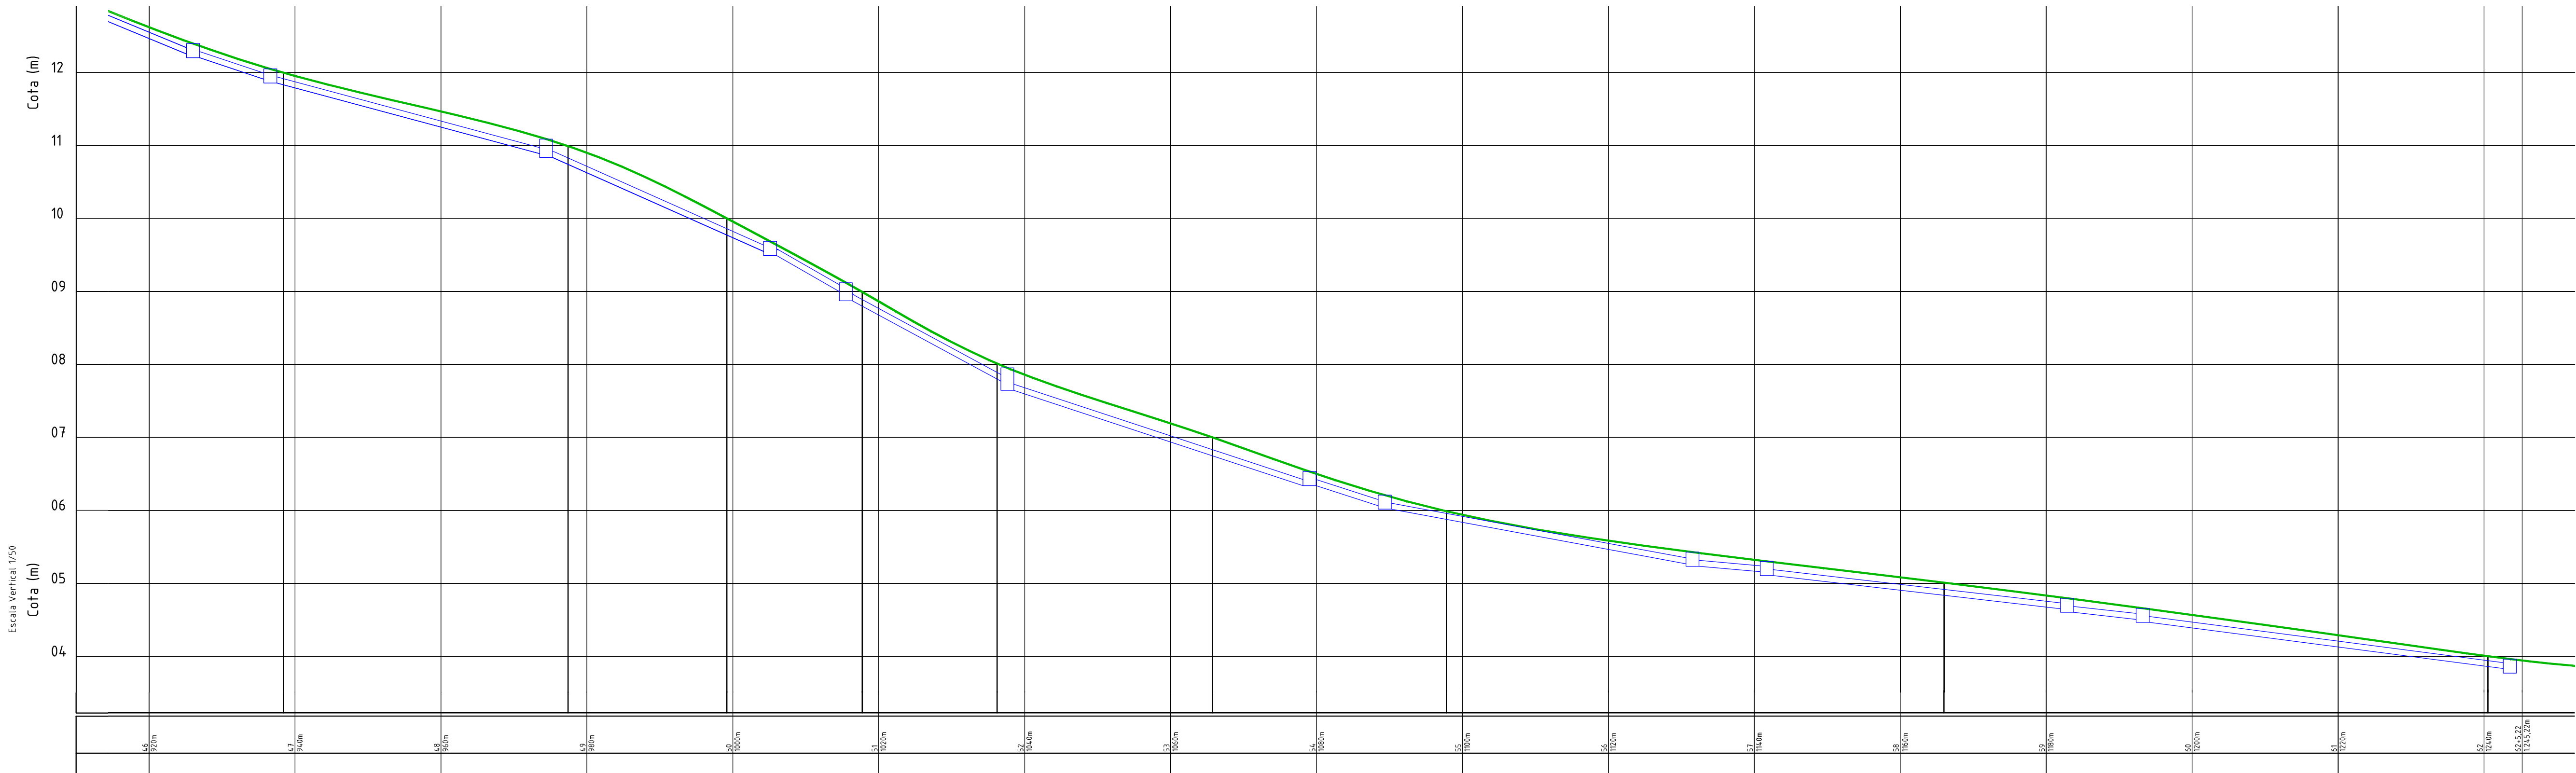

Perfil Longitudinal - Rua Vigário da Cruz Jobim

- TIPO DE PAVIMENTAÇÃO
- ☒ CBUQ
 - ☐ Pedra Irregular
- PLUVIAL
- ☒ Existente
 - ☒ À executar

Prefeitura Municipal de


Quaraí

obra/serviço:
Qualificação de vias urbanas

local:
Rua Vigário da Cruz Jobim

prancha:
Projeto geométrico e pluvial- planta baixa e perfil longitudinal - trecho 3

extensão/área: 8.771,45m ²	escala: 1/500	unidade: metro	data: Set/2015	nº: 03/05
proprietário:			responsável técnico:	



Ricardo Olachea Gadret
prefeito municipal

Silmar S. de Melo
eng. civil crea/rs 126.804-d

Av. Artigas, 310 | Centro | Quaraí/RS | CEP 97560-000
(55) 3423.1001 | www.quaraí.rs.gov.br