



0F:\Prefeitura de Quaraí\Badesul - Silmar.dwg

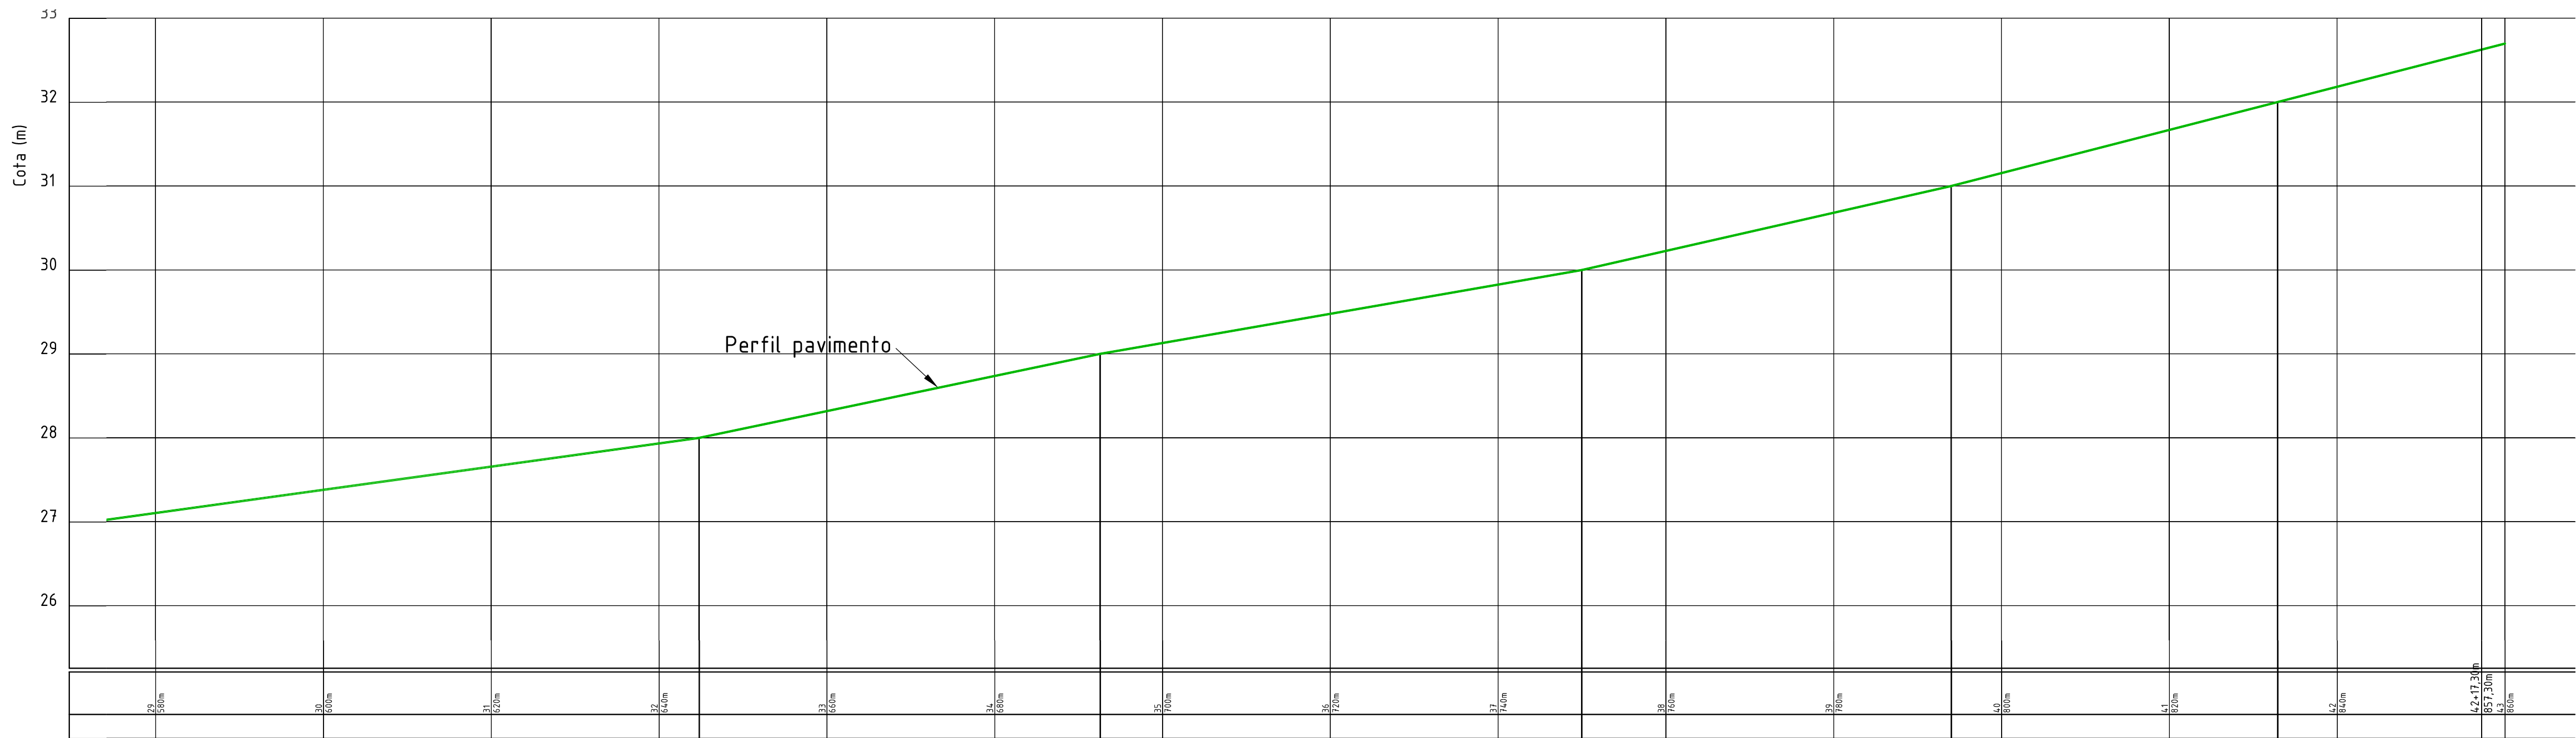

Perfil Longitudinal - Rua Simões Lopes Neto

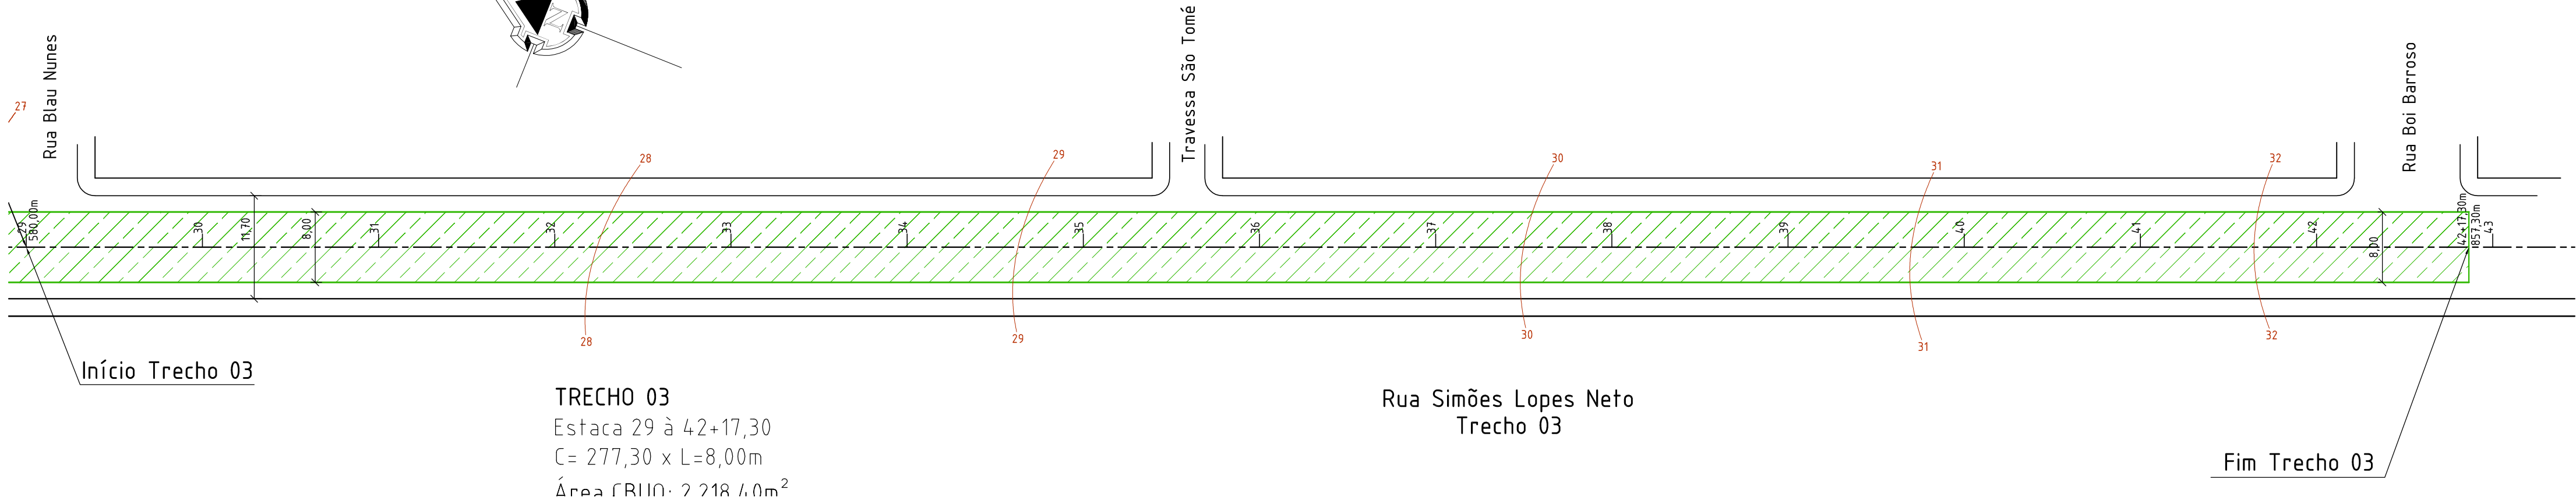

- TIPO DE PAVIMENTAÇÃO
- ☒ CBUQ
 - ☐ Pedra Irregular
- PLUVIAL
- ☒ Existente
 - ☐ À executar



Ricardo Olachea Gadret
prefeito municipal
Av. Artigas, 310 | Centro | Quaraí/RS | CEP 97560-000
(55) 3423.1001 | www.quaraí.rs.gov.br

Silmar S. de Melo
eng. civil crea/rs 126.804-d
responsável técnico

Prefeitura
Municipal de
Quaraí

obra/serviço:
Qualificação de vias urbanas

local:
Rua Simões Lopes Neto

prancha:
Projeto geométrico - planta baixa e perfil longitudinal - trecho 3

extensão/área: **6.858,40m²** escala: **1/500** unidade: **metro** data: **Set/2015** nº: **03/05**

proprietário: _____ responsável técnico: _____