


TRECHO 01
Estaca 0 à 14
C= 280,00 x L=7,00m
Área CBUQ: 1.960,00m²

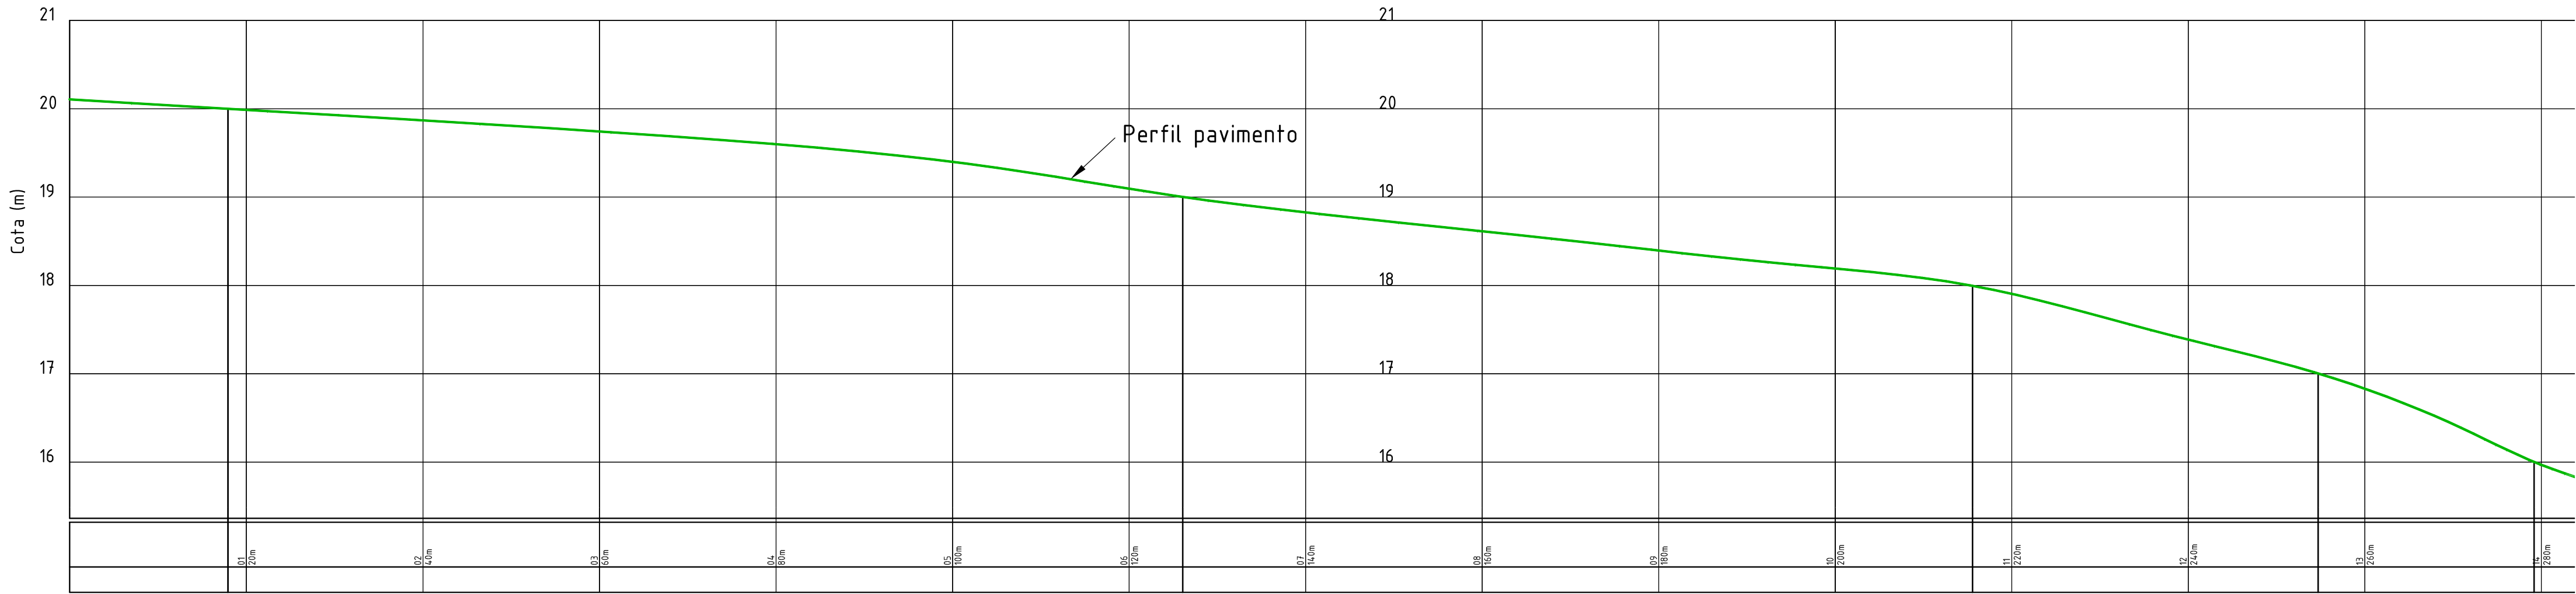

- TIPO DE PAVIMENTAÇÃO
- ☒ CBUQ
 - ☐ Pedra Irregular
- PLUVIAL
- ☒ Existente
 - ☐ À executar

Prefeitura
Municipal de
Quaraí

obra/serviço:
Qualificação de vias urbanas

local:
Rua Oscar Lucho

prancha:
Projeto geométrico - planta baixa e perfil longitudinal - trecho 1

extensão/área: **3.878,00m²** escala: **1/500** unidade: **metro** data: **Set/2015** nº: **01/05**

proprietário: _____ responsável técnico: _____



Ricardo Olachea Gadret
prefeito municipal
Av. Artigas, 310 | Centro | Quaraí/RS | CEP 97560-000
(55) 3423.1001 | www.quaraí.rs.gov.br

Silmar S. de Melo
eng. civil crea/rs 126.804-d
Av. Artigas, 310 | Centro | Quaraí/RS | CEP 97560-000
(55) 3423.1001 | www.quaraí.rs.gov.br