




3 PLANTA BAIXA: PROJETO GEOMÉTRICO, PAVIMENTAÇÃO E DE SINALIZAÇÃO VIÁRIA  
ESCALA: 1/500

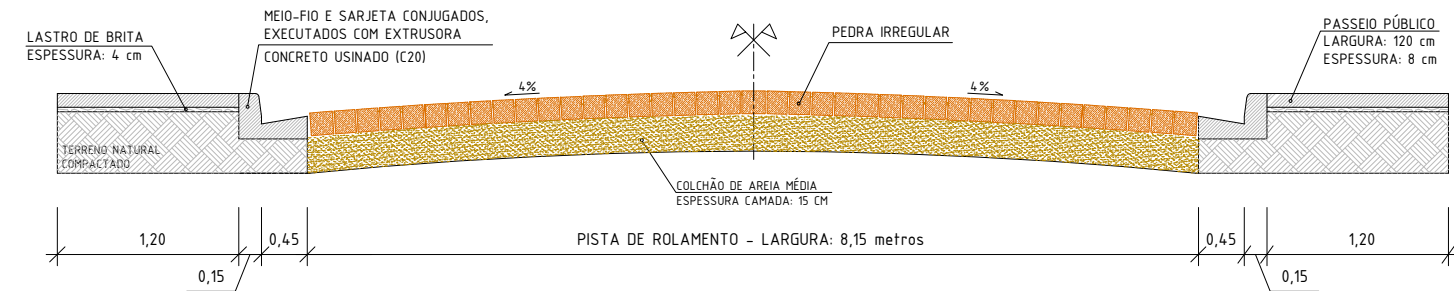

4 CORTE A-A: SEÇÃO TRANSVERSAL DA RUA VEREADOR ERNESTO ARRIAL  
ESC.: S/ ESCALA

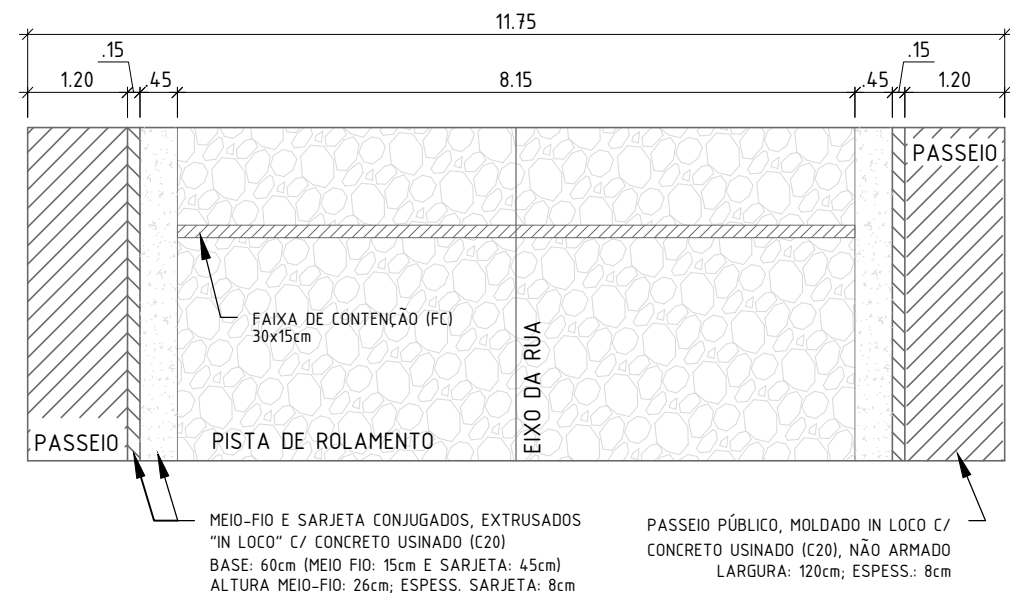

5 PLANTA BAIXA: REPRESENTAÇÃO DA RUA VEREADOR ERNESTO ARRIAL  
ESC.: S/ ESCALA

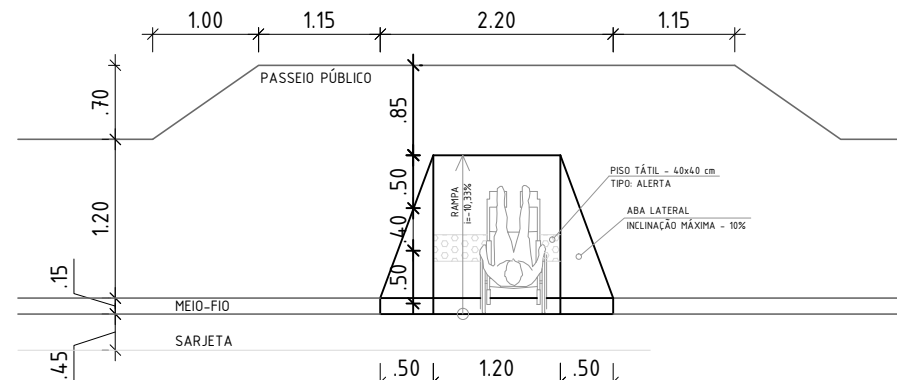

6 DETALHE: DIMENSÕES DA RAMPA DE ACESSIBILIDADE  
ESCALA: S/ ESCALA

SOBRE O PAVIMENTO	
Solo:	Regularizado e compactado
Base ou Colchão:	Areia média e=15cm - Compactar após assentar as pedras
Pedra Irregular:	Basáltica ou granítica de boa qualidade - especific. memorial
Areia de rejunte ou selagem:	Areia fina ou saibro fino
Sarjeta:	Extrusada "in loco" c/ concreto usinado (L: 45cm x H: 8cm)
Meio-fio:	Extrusado "in loco" c/ concreto usinado (B: 15cm x H: 26cm)
Inclinação da via:	-4% do eixo em direção ao meio-fio

QUANTIDADES	
Tipo de pavimento:	Pedra irregular
Extensão:	238,92 m
Área de projeto:	3.025,86 m <sup>2</sup>
Área de pavimentação:	2.383,72 m <sup>2</sup>
Meio-fio:	533,73 m
Sarjeta:	533,37 m
Faixa de contenção:	59,50 m
Placa de nome de rua:	05 unid.
Placa de advertência:	06 unid.
Placa de regulamentação:	04 unid.

LOCALIZAÇÃO GEOGRÁFICA	
Coordenadas geográficas:	-30°22'9,94"S
Início do trecho (Estaca 0):	-56°26'55,09"O
Coordenadas geográficas:	-30°22'7,64"S
Fim do trecho (Estaca 11+18,92):	-56°26'47,18"O

Revisão		
00	Elaboração do projeto	05/02/19
01	Correção das pendências de projeto constatadas pela GIGOV/SM	08/05/19

## Prefeitura Municipal de Quaraí

Obra/serviço:	
Pavimentação com pedras irregulares da Rua Vereador Ernesto Arrial	
Local:	
Rua Vereador Ernesto Arrial, Loteamento Santa Carmen, Quaraí/RS	
Prancha:	
Projeto de pavimentação e detalhes gerais	
Área total pavimentada:	2.383,67 m <sup>2</sup>
Escala:	Indicada
Unidade:	metro
Data:	Maio/2019
Nº:	02-03
Proprietário:	
Responsável técnico:	



Mário Raul da Rosa Corrêa  
Prefeito Municipal

Karen Paola Soares Jorgens  
Eng. Civil - CREA/RS 236.031

Av. Artigas, 310 / Centro / Quaraí/RS / CEP 97560-000  
(55) 3423.1301 / www.quaraí.rs.gov.br