


Abatedouro de médio porte



Prefeitura Municipal de Quaraí
Secretaria do Planejamento
Setor de Projetos

10

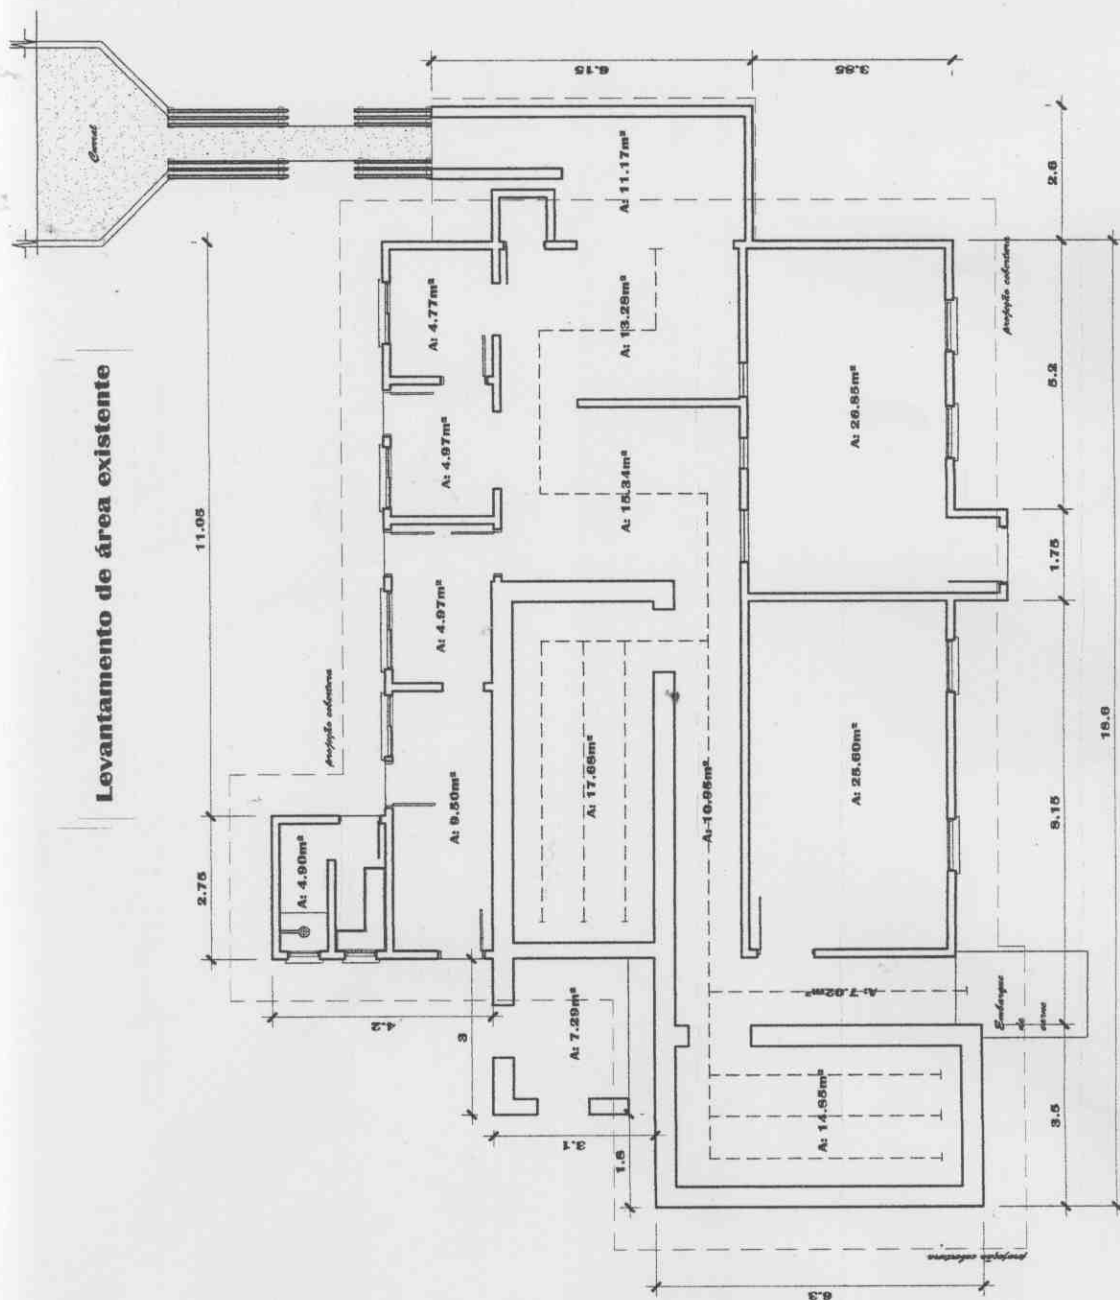

Planta Baixa Original
escala: 1/100
Área Const: 210.60m²