


Planta Baixa EMEI Serepele

Planta Baixa APÓS REFORMA  
Escala:1/100

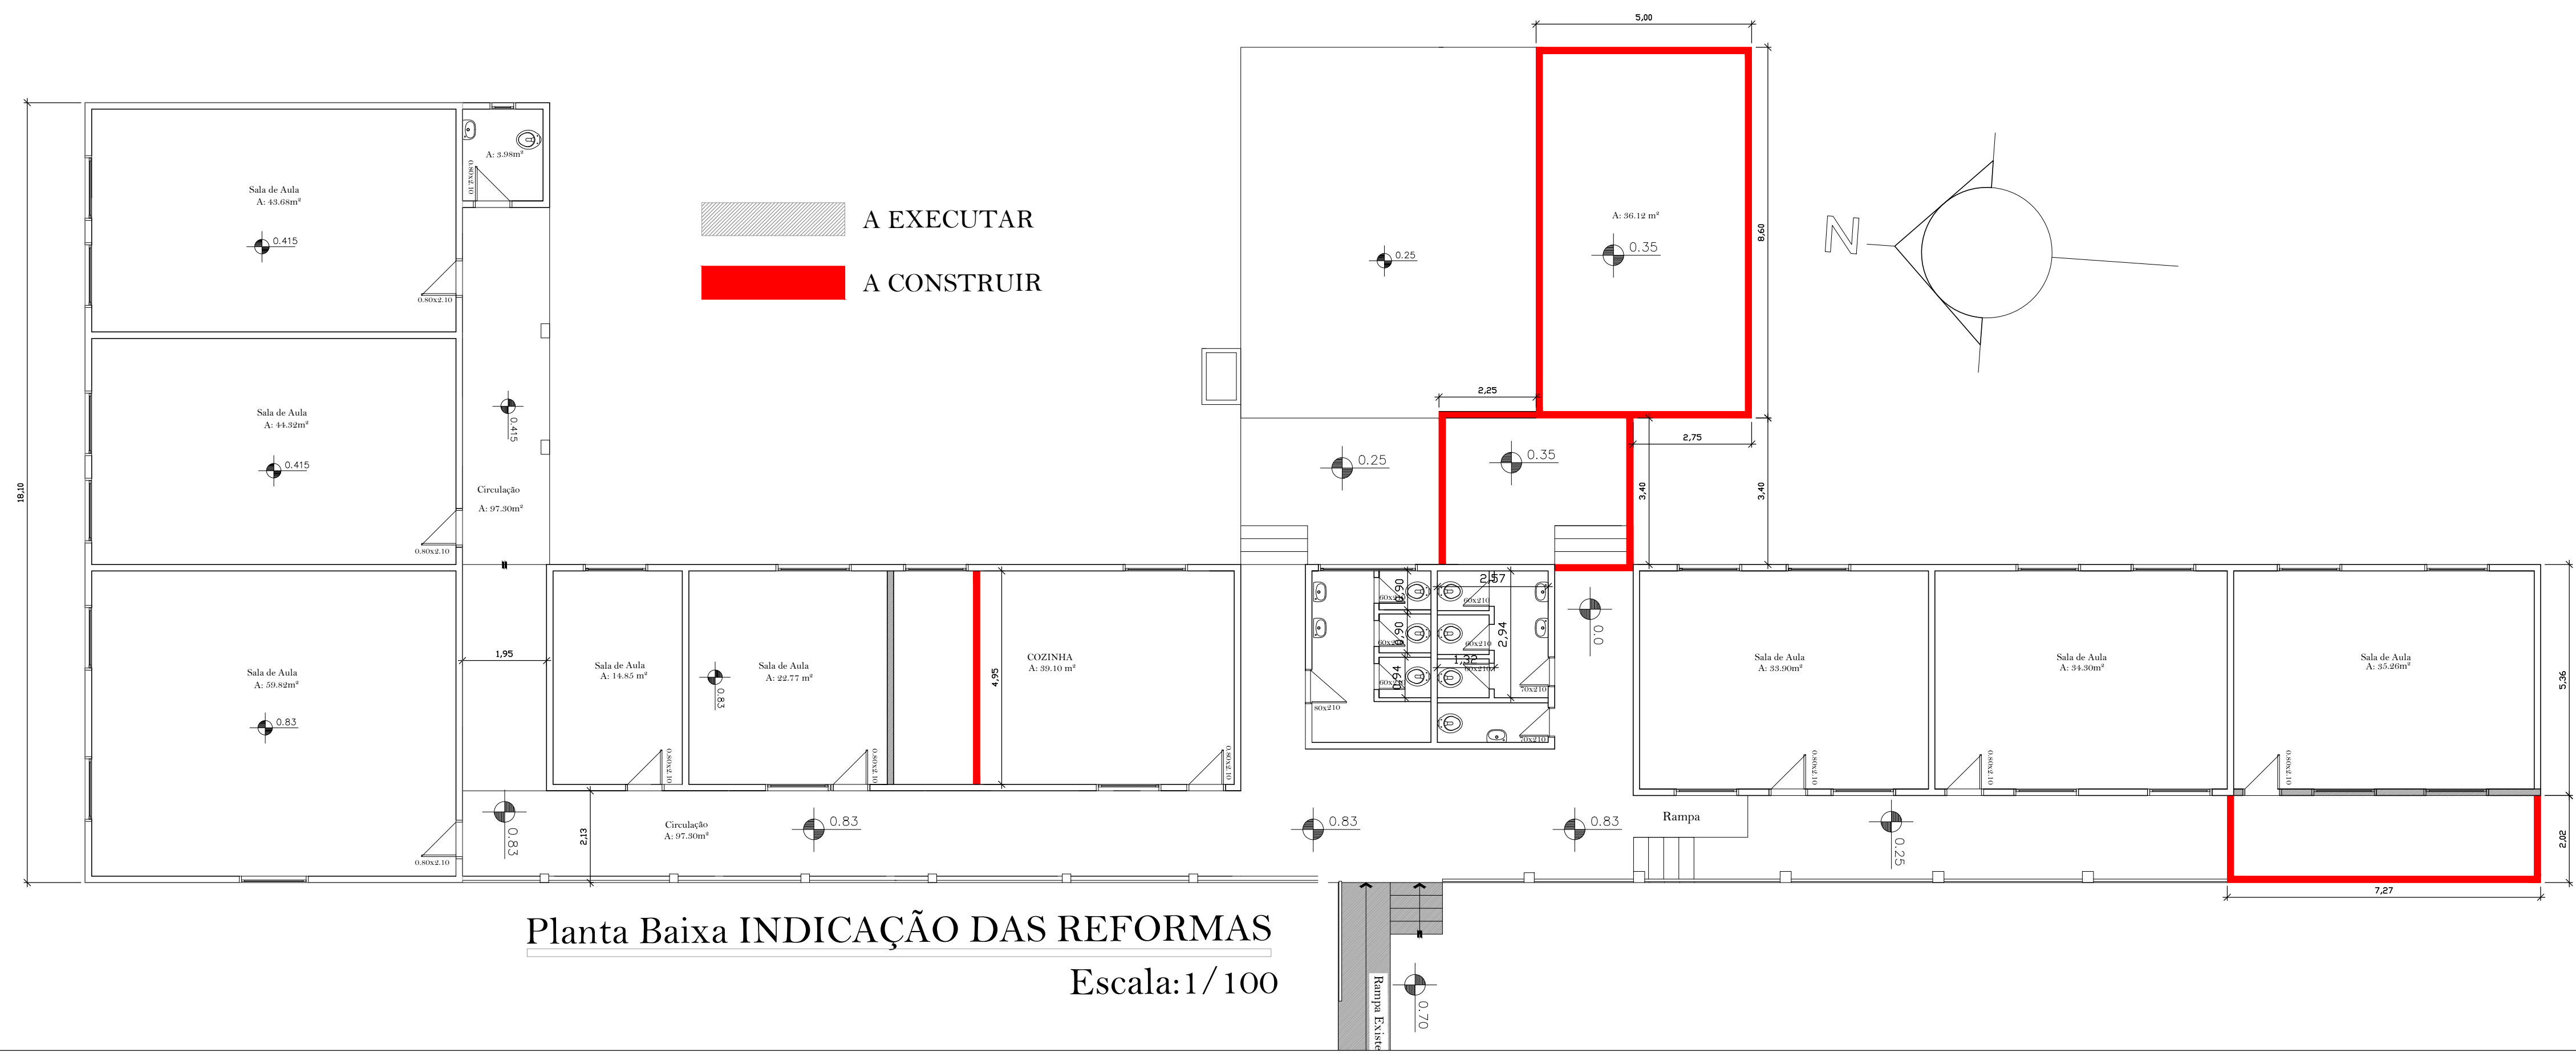

Planta Baixa INDICAÇÃO DAS REFORMAS  
Escala:1/100

<b>PREFEITURA MUNICIPAL DE QUARAÍ</b> SEC. DO PLANEJAMENTO SETOR DE PROJETOS		
Conteúdo: <b>Plantas REFORMA A EXECUTAR</b>	Prefeito Municipal: Jefferson de Silva Pires	Prancha: <b>02/04</b>
Local: Escola Municipal Educação Infantil Serepele Rua Nair Tournuco Vila Olímpio	Eng. Civil Natalia de Castro Seltzer CREAT 187.240	Colaboradores: Rubens L. Staumestier
Projeto: <b>Reforma e Ampliação</b>	Área Ampliação: 59,14m² Área Reforma: 535,32m²	Data: <b>setembro de 2021</b>
Escala: <b>Indicada</b>		