



Planta Baixa ADEQUAÇÕES

Escala: 1/100

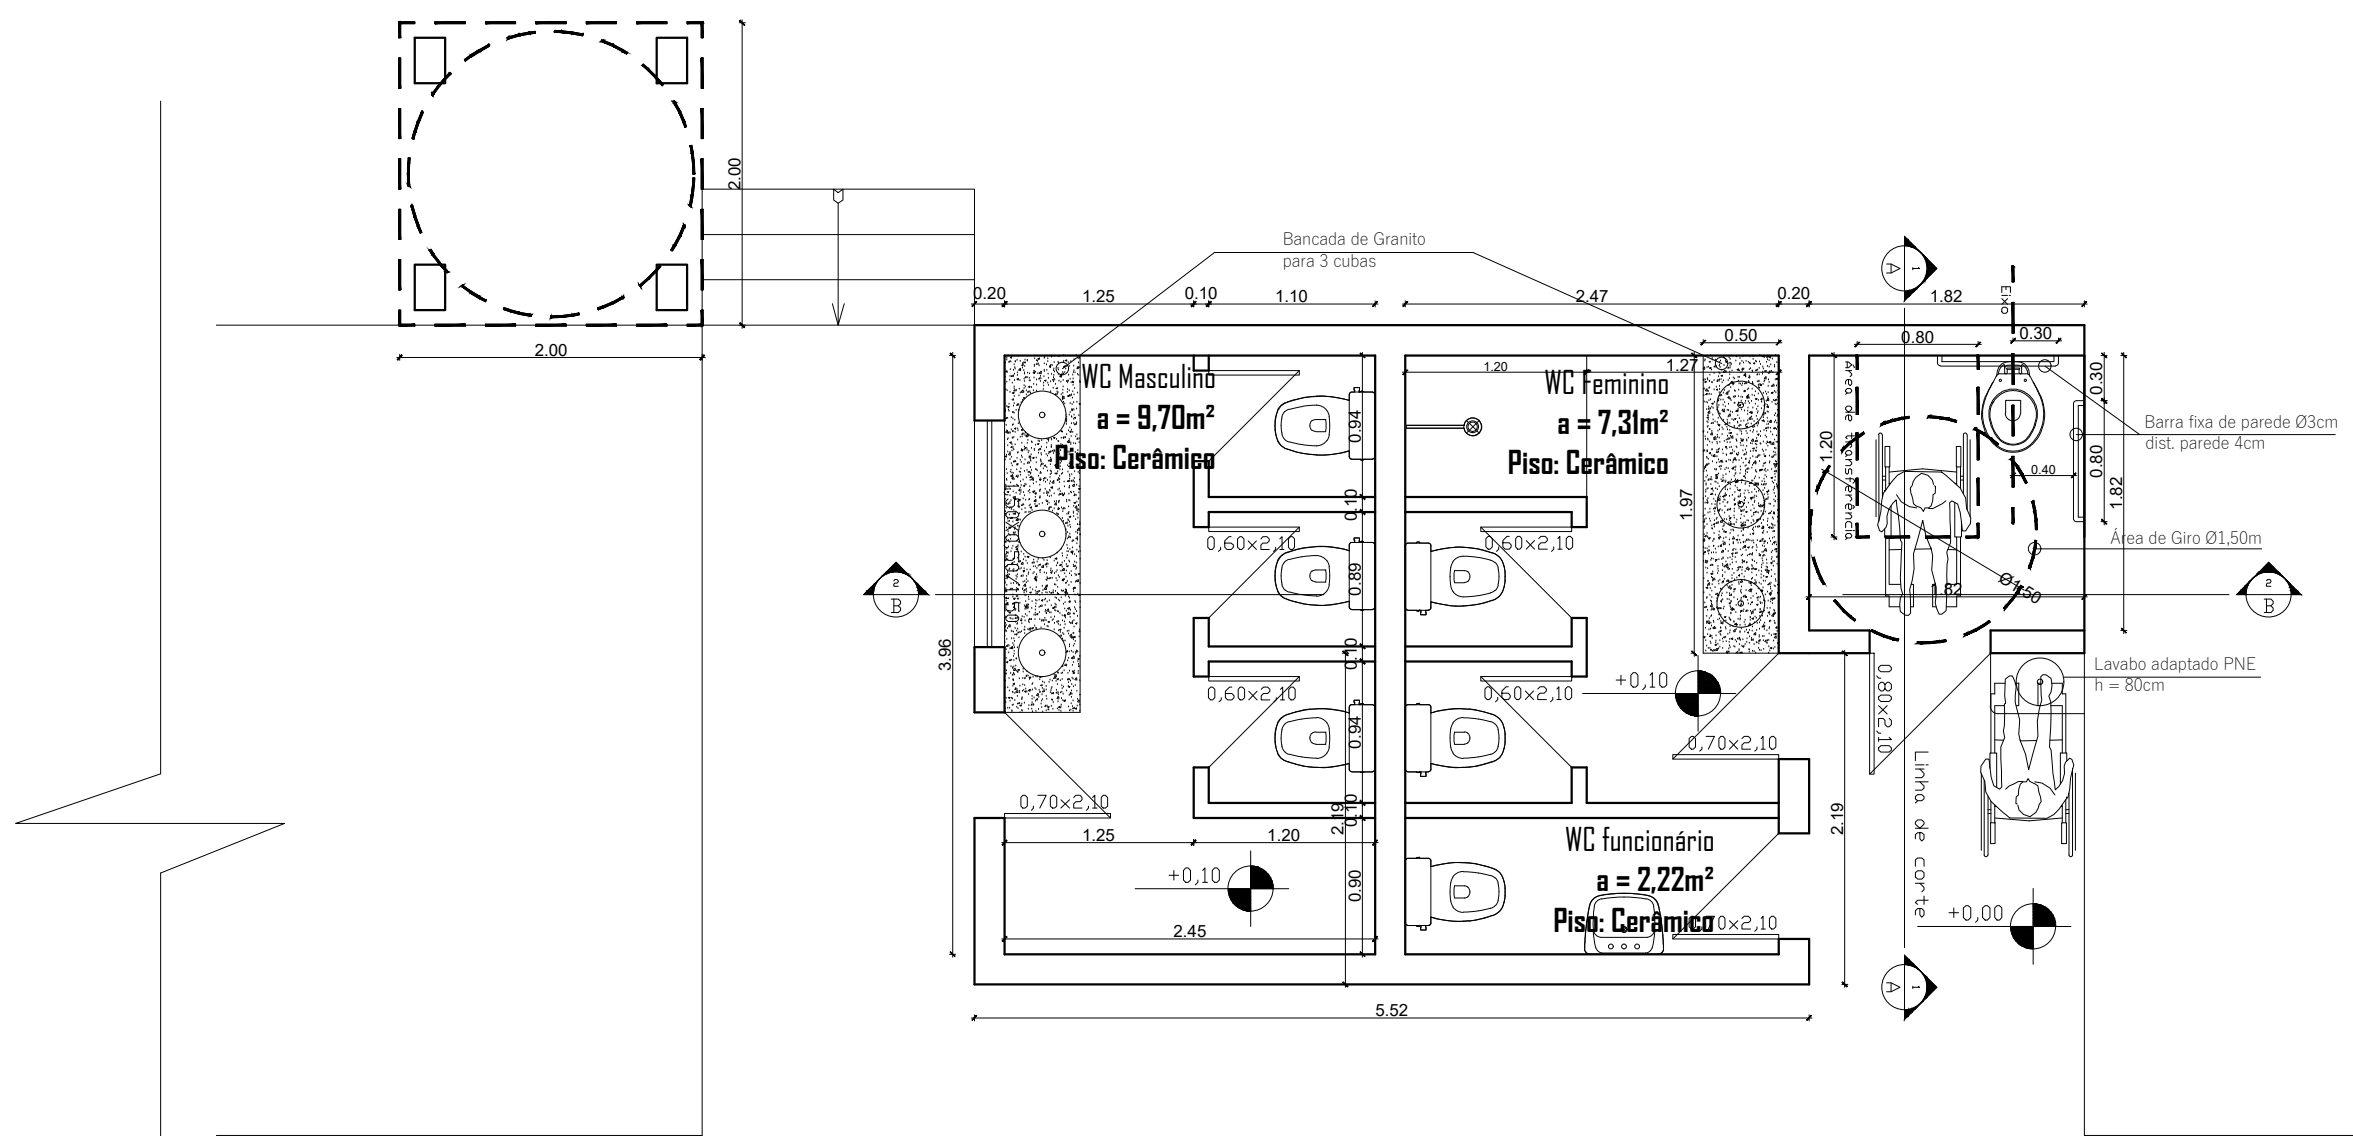


PLANTA BAIXA - BANHEIROS


Área Total: = 28,02m² Esc. 1/50

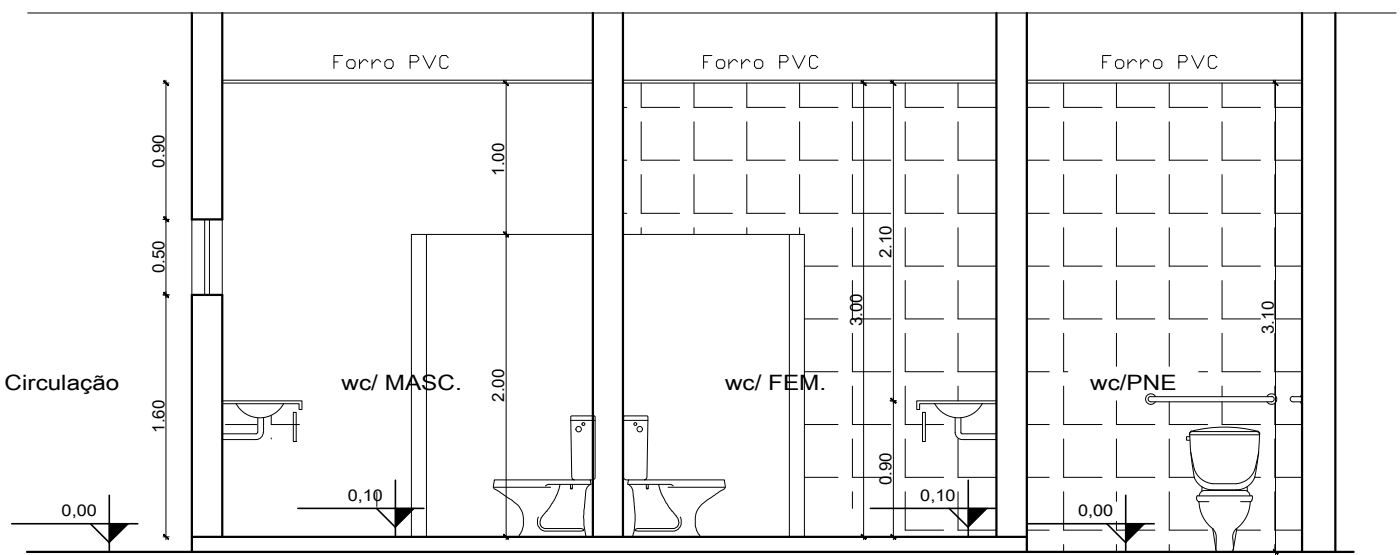


CORTE B-B Esc. 1/50

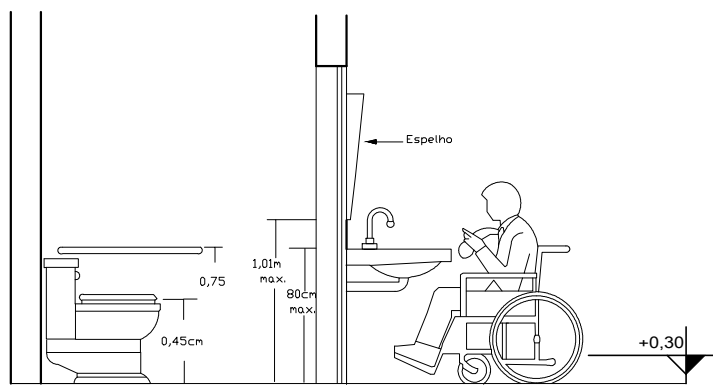

CORTE A-A Esc. 1/50

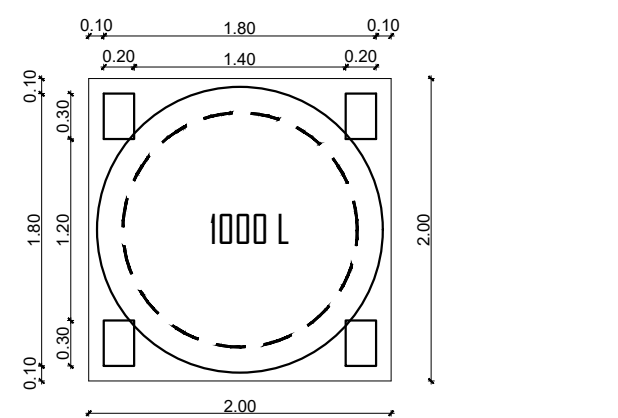


P.B-RESERVATÓRIO Esc. 1/50
ÁREA: 4,00m²

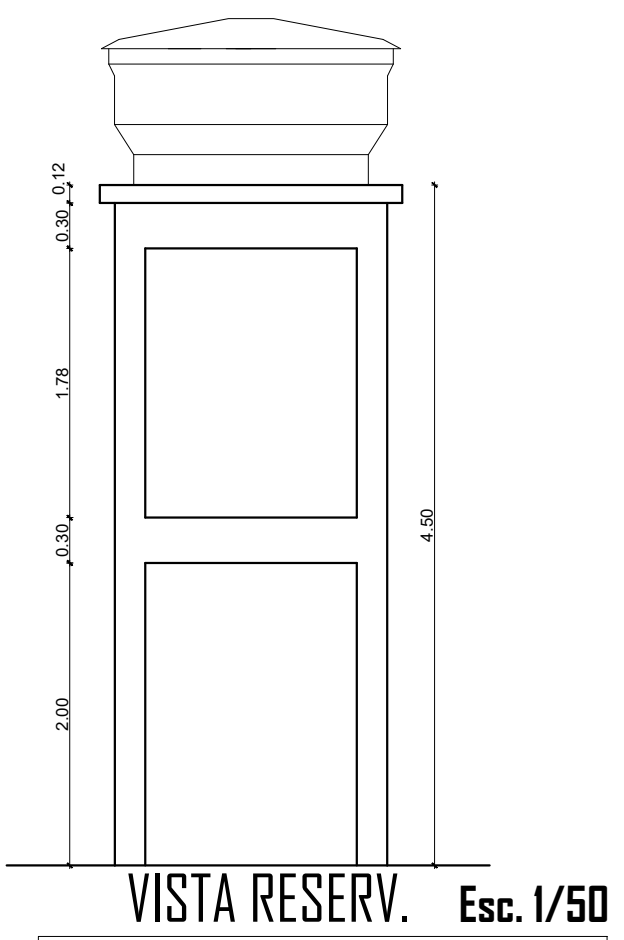

VISTA RESERV. Esc. 1/50



Planta de Situação S/escala

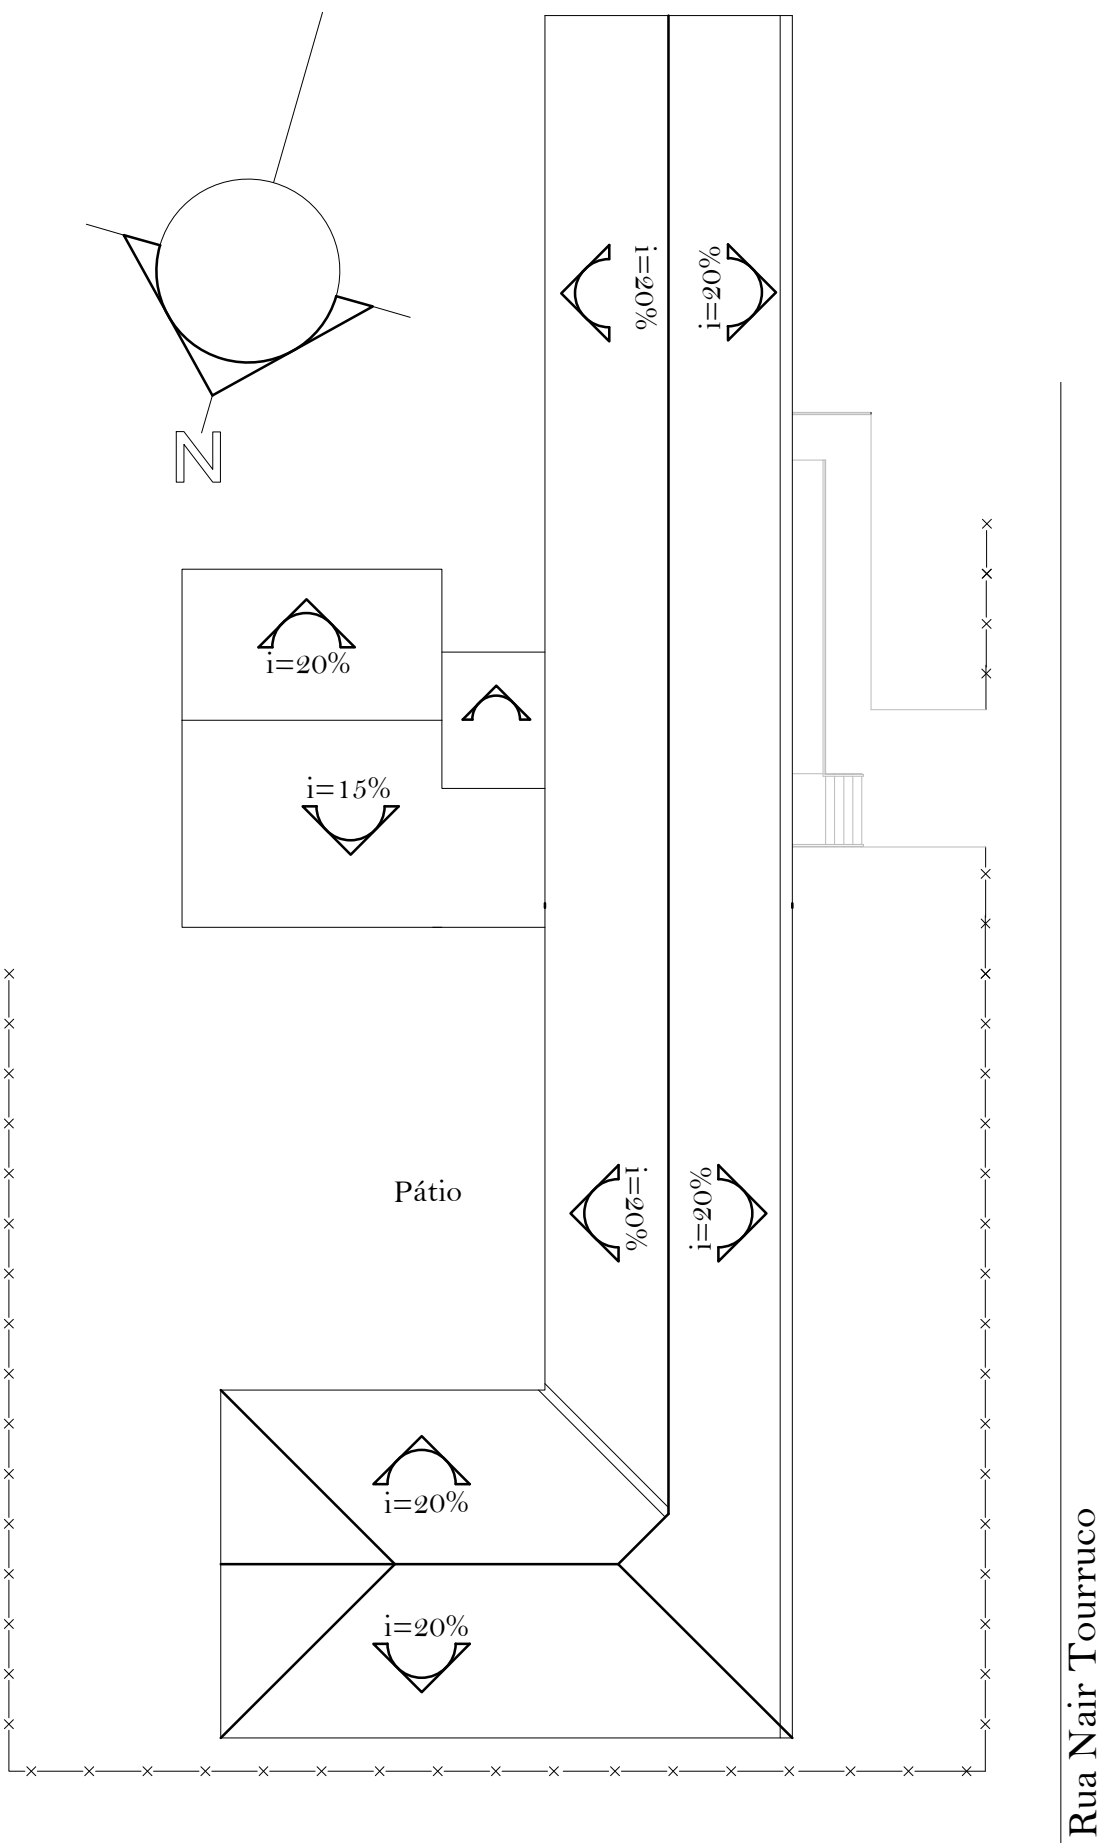

Rua Niterói Ribeiro

Planta de Cobertura
esc: 1/250

PREFEITURA MUNICIPAL DE QUARAÍ
SEC. DO PLANEJAMENTO
SETOR DE PROJETOS



Conteúdo: **Plantas REFORMA A EXECUTAR**

Local: **Escola Municipal Educação Infantil Serelepe**
Rua Nair Tourruco
Vila Olímpica

Prefeito Municipal:
Jefferson de Silva Pires
Rua: Yamarô

Prancha:
02/04

Projeto: **Reforma e Ampliação**

Eng. Civil Natalia de Castro Siqueira
CREA/RS 187.245

Colaboradores:
Rubens L. Staummeister

ÁREA: INDICADAS

Escala: **Indicada**

Data: **NOVEMBRO de 2022**