



ESCALA: 1/500

RUA SEVERINO MONTEIRO
CALÇAMENTO POR BLOCO PAVER

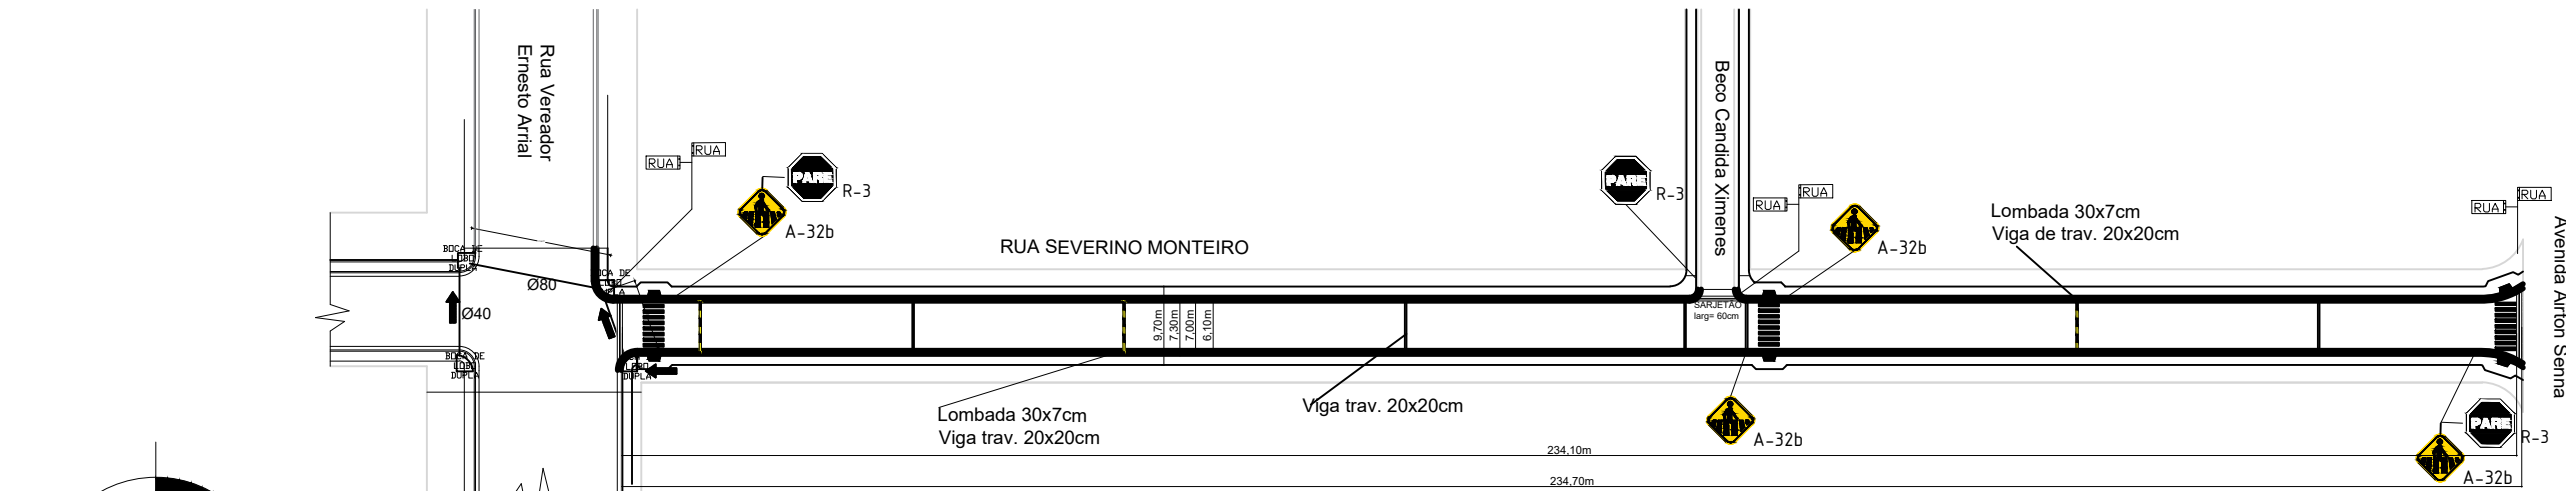


TRECHO 01

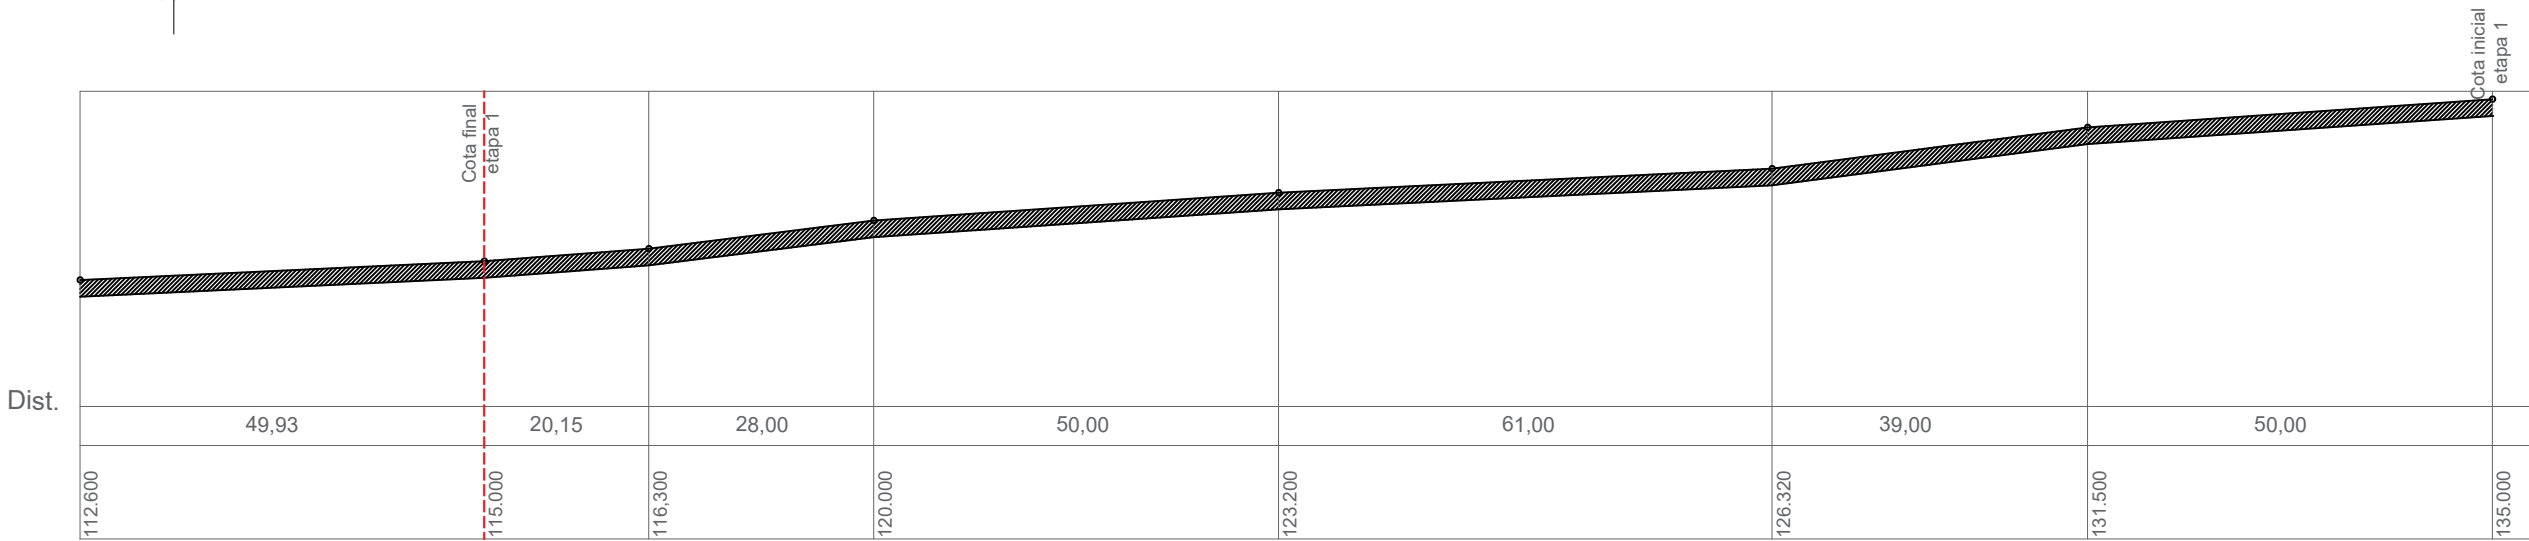




ESCALA: 1/750

PLANTA BAIXA E PERFIL LONGITUDINAL - PLUVIAL - Rua Severino Monteiro
EXTENÇÃO TOTAL: 646,10m EXTENSÃO DE PROJETO 237m

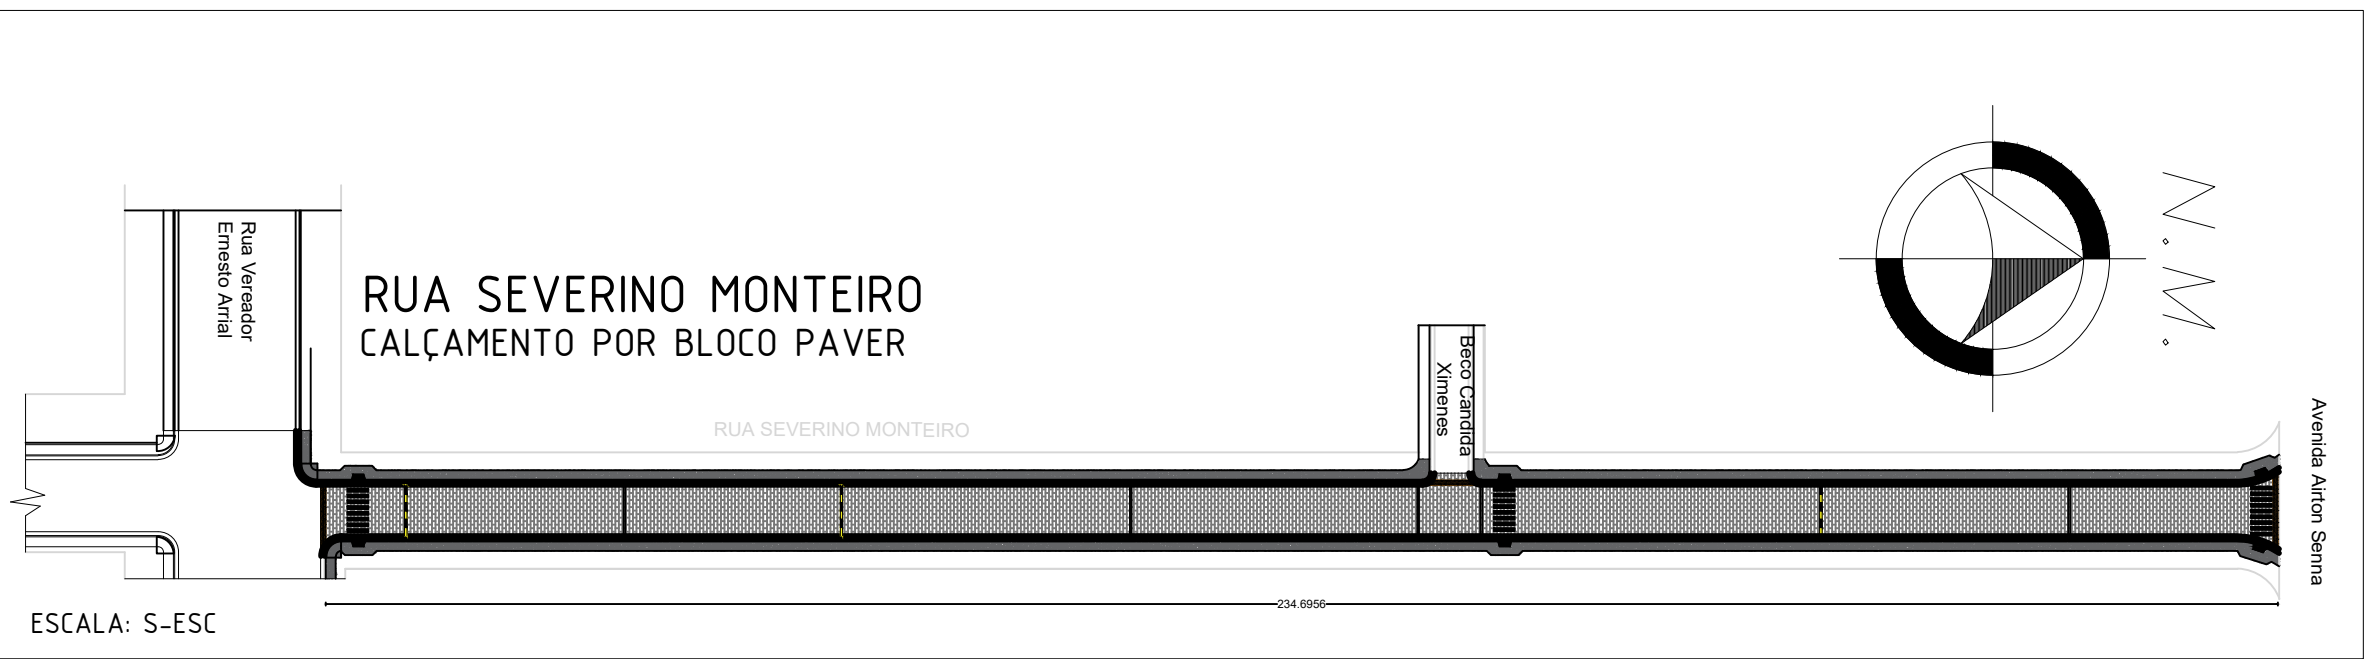

ESCALA: S-ESC

1. SISTEMA VIÁRIO - 1460,30m²
2. PASSEIO PÚBLICO - 598,04 m²
3. MEIO-FIO - 500,01m
4. QUALQUER DUVIDA CONTATAR O ENGENHEIRO RESPONSÁVEL

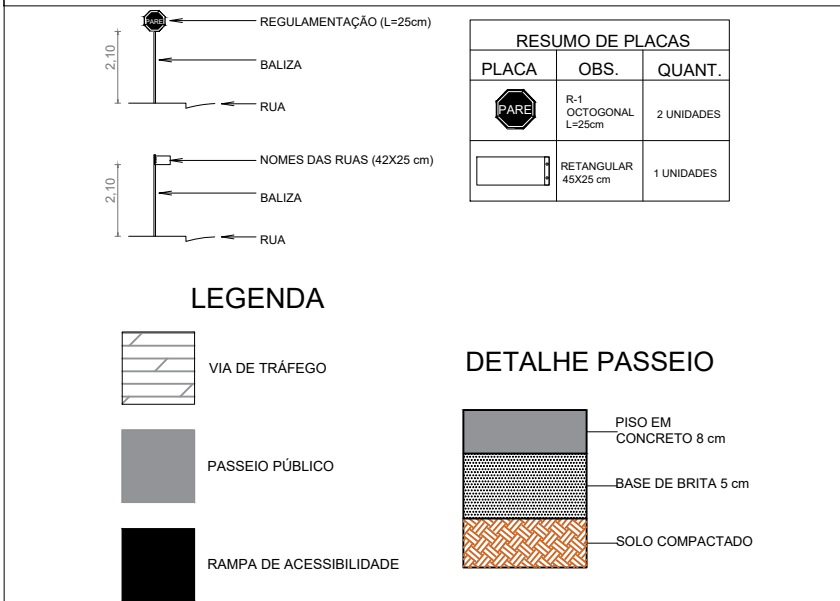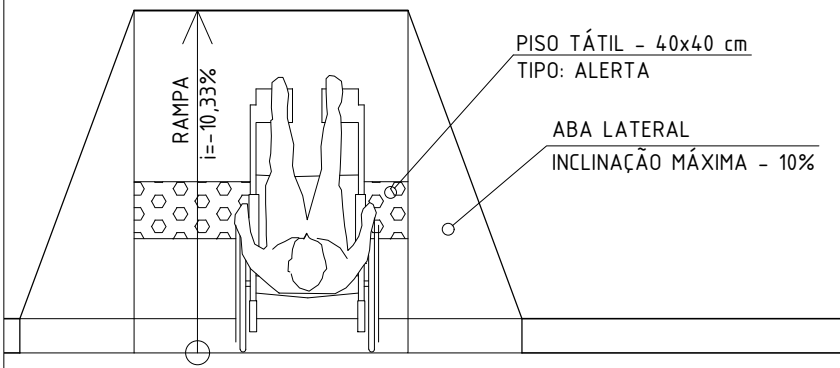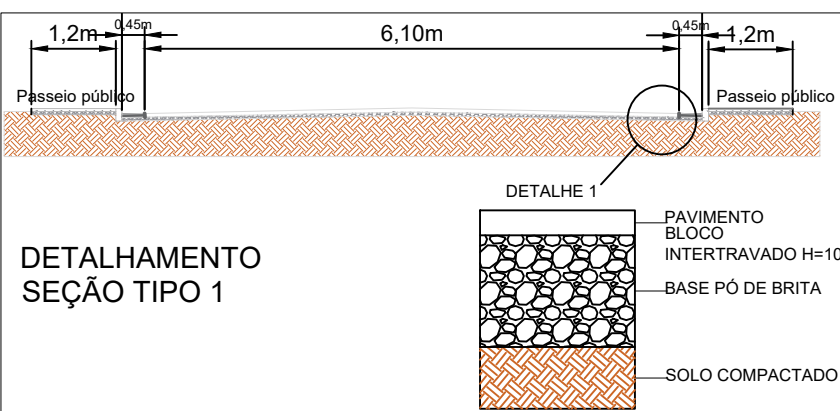

Revisão		
00	Elaboração do projeto	13/04/2023

Prefeitura Municipal de Quaraí

Obra/serviço: Projeto Pavimentação Com Bloco Intertravado		
Local: Rua Severino Monteiro		
Prancha: Projeto de detalhamento de via		
Extensão: 1460,30m²	Escala: Indicada	Unidade: metro
Data: Abr./2023		Nº: 01-02
Proprietário: Jéferson da Silva Pires Prefeito Municipal		Responsável técnico: Ricardo Lopes de Assis Eng. Civil - CREA/RS SP 70045478
Av. Artigas, 310 / Centro / Quaraí/RS / CEP 97560-000 (55) 3423.1301 / www.quaraí.rs.gov.br		André Machado Leite Eng. Civil - CREA/RS 215884