


1 PLANTA BAIXA: PROJETO GEOMÉTRICO, PAVIMENTAÇÃO E DE SINALIZAÇÃO VIÁRIA
ESCALA: 1/750

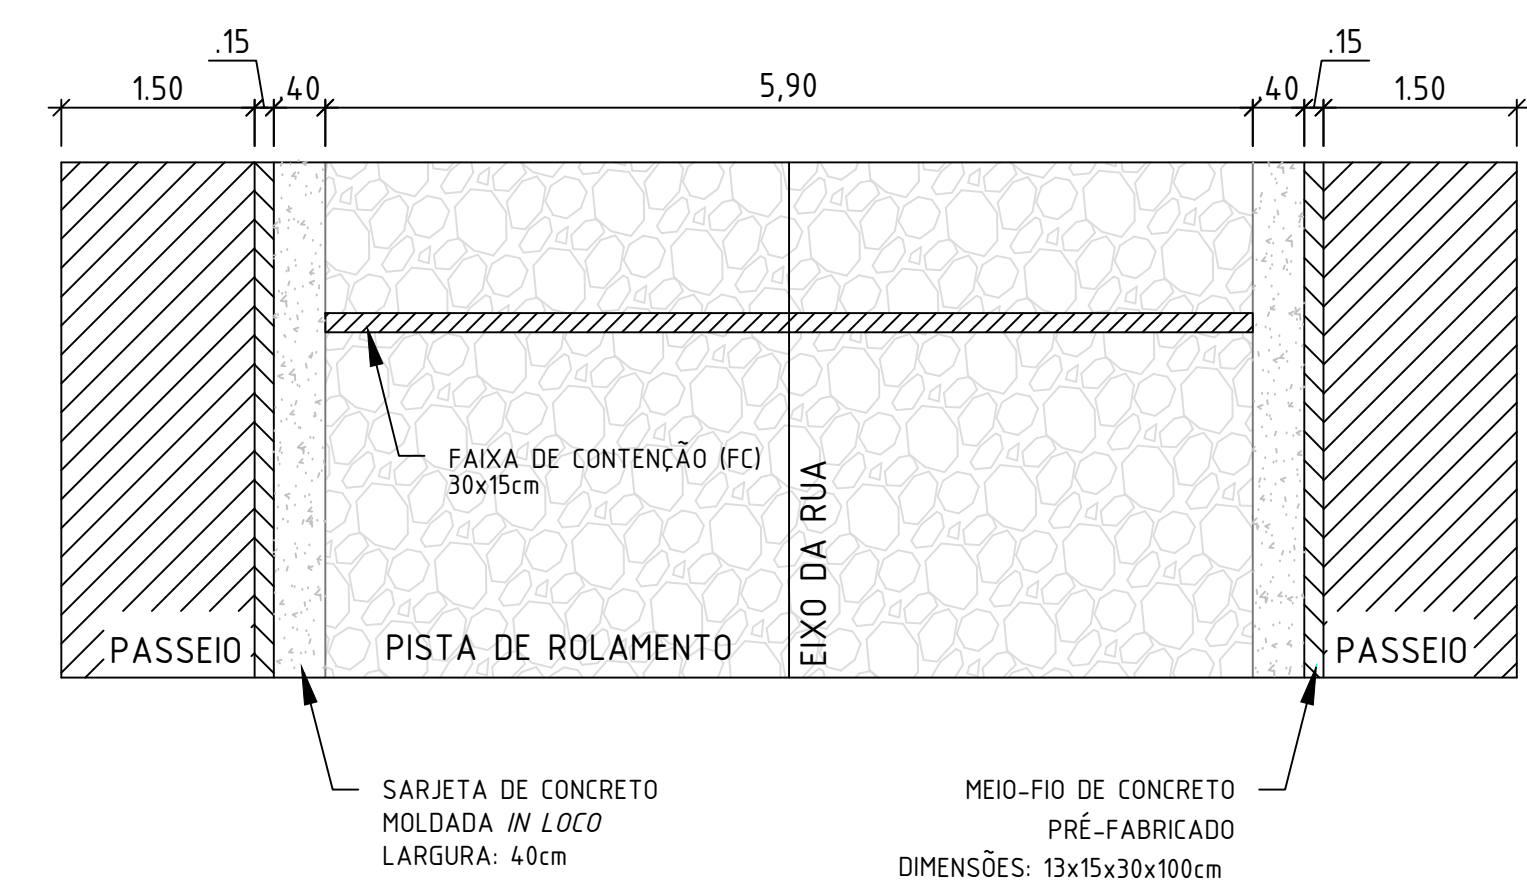


2 CORTE A-A': SEÇÃO TRANSVERSAL DA RUA CIRO UGALDE
SEM ESCALA

| SOBRE O PAVIMENTO | |
|----------------------|---|
| Solo: | Regularizado e compactado |
| Base ou Colchão: | Pó de brita e=15cm - Compactar após assentar as pedras |
| Pedra Irregular: | Basáltica ou granítica de boa qualidade - especific. memorial |
| rejuntes ou selagem: | pó de brita |
| Sarjeta: | Extrusada "in loco" c/ concreto usinado (L: 40cm x H: 8cm) |
| Meio-fio: | De concreto pré-moldado (B: 15cm x H: 30cm) |
| Inclinação da via | -4% do eixo em direção ao meio-fio |


3 PLANTA BAIXA: RUA CIRO UGALDE
SEM ESCALA

| QUANTIDADES | |
|--------------------------|-----------------|
| Tipo de pavimento: | Pedra irregular |
| Extensão: | 295,98 m |
| Área de projeto: | 2.110,64m² |
| Área de pavimentação: | 1.791,81 m² |
| Meio-fio: | 570,39 m |
| Sarjeta: | 570,39 m |
| Faixa de contenção: | 78,00 m |
| Placa de nome de rua: | 06 unid. |
| Placa de advertência: | 03 unid. |
| Placa de regulamentação: | 03 unid. |

| Revisão | | |
|---------|-----------------------|------------|
| 00 | Elaboração do projeto | 06/07/2020 |
| | | |
| | | |
| | | |

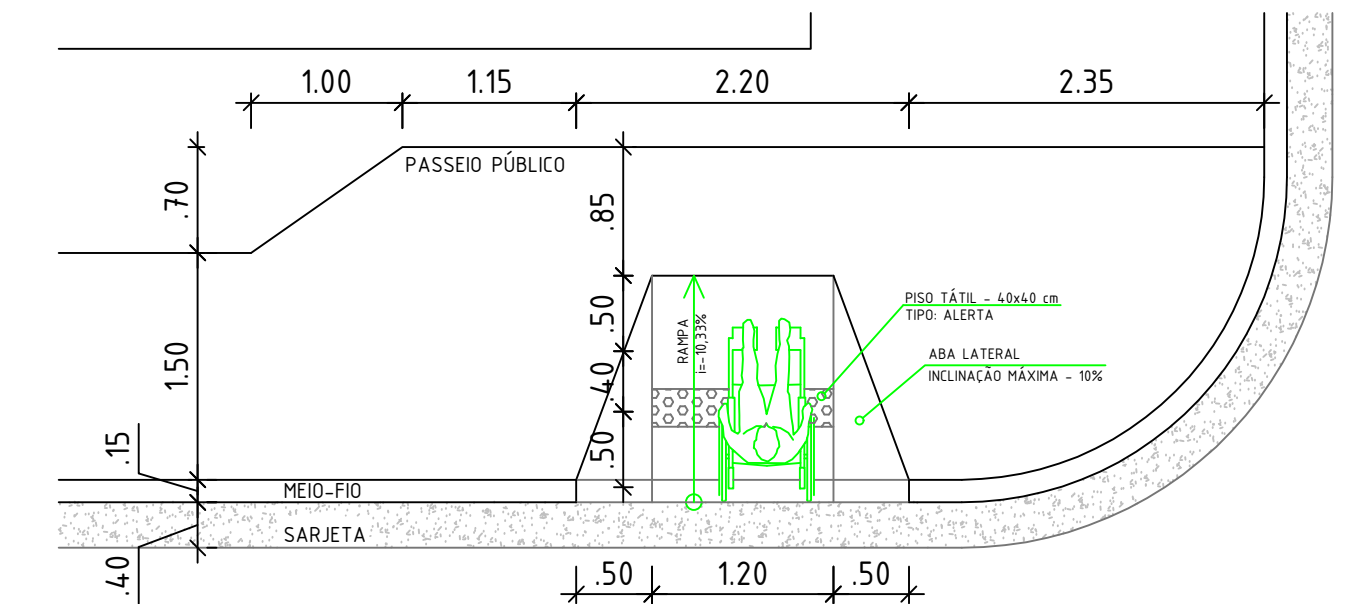

4 DETALHE: DIMENSÕES DA RAMPA DE ACESSIBILIDADE
ESCALA: 1/50

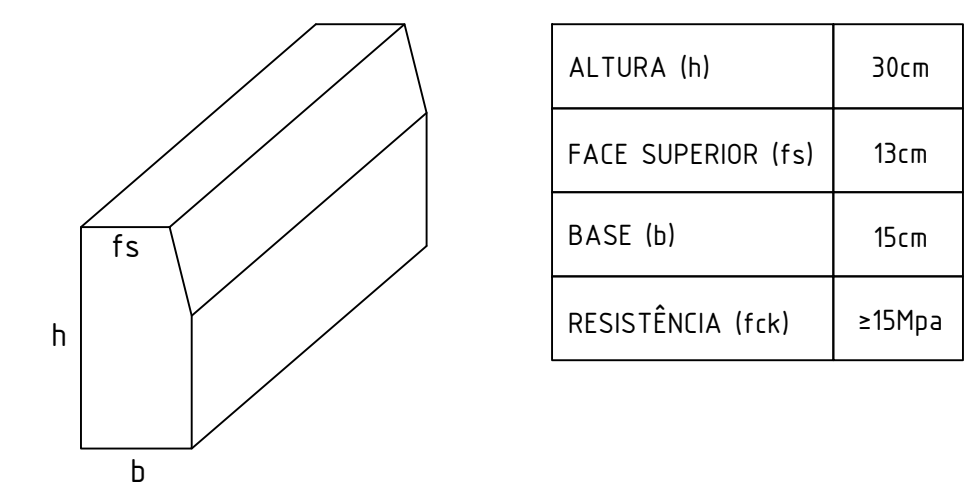

5 DETALHE OBRA DE ARTE EXISTENTE NO LOCAL
SEM ESCALA

Prefeitura Municipal de Quaraí

Obra/serviço:
Qualificação de vias urbanas - Pavimentação com pedra irregular

Local:
Claçamento com pedras irregulares da Rua CIRO UGALDE - Lot. Salamanca

Prancha:
Projeto geométrico e detalhes

| | | | | | | | | | |
|---------------|---------------|---------|----------|----------|-------|----------------------|----------|-----|-------|
| Extensão: | 295,98 metros | Escala: | Indicada | Unidade: | metro | Data: | Jan/2023 | Nº: | 03-03 |
| Proprietário: | | | | | | Responsável técnico: | | | |

JEFERSON DA SILVA PIRES
Prefeito Municipal

NATALIA DE CASTRO SELVERO
Eng. Civil - CREA/RS 187.245