


26, 3



ESCALA: 1/50

Bloco C – Externo

- # 1 Services externos Bloco C.

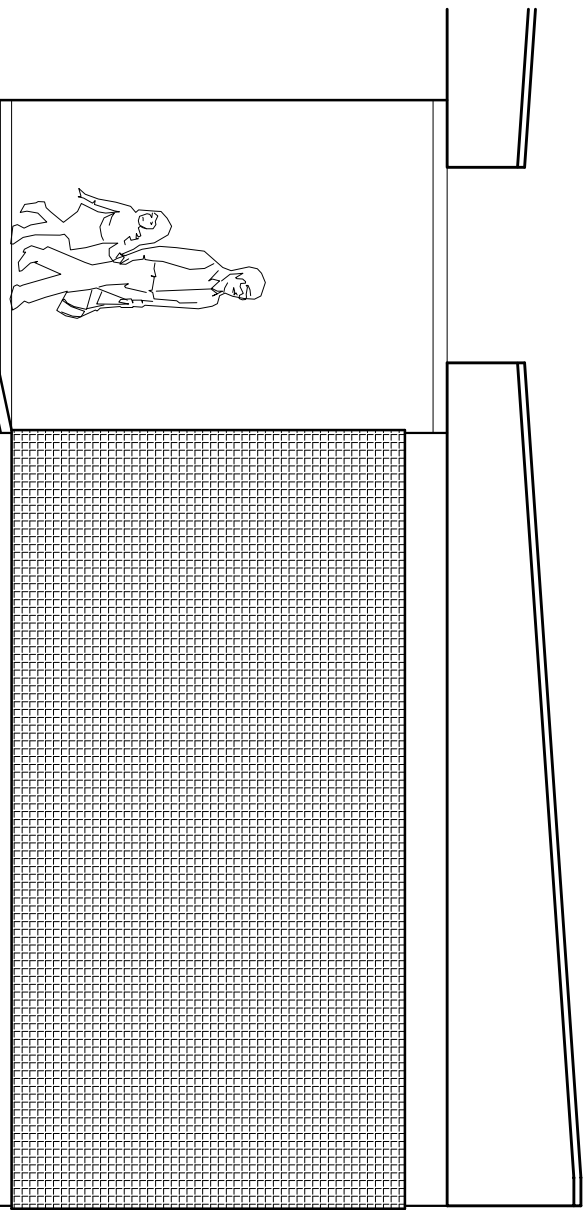

Vista Lateral Bloco "C"

PREFEITURA MUNICIPAL DE QUARAI SEC. DO PLANEJAMENTO	
SETOR DE PROJETOS	
Começado:	PLANTA BAIXA BLOCO "C" - FACHADAS BLOCO "C" - DIST. INDIROSSANTINHA
Local:	Resp. Técnico: Arylba Adriano Rodrigues PROFESSOR MESTRE-DE-ARTES
Projeto:	REFORMA SPC. SAUDE
Area:	868,00m²
Escale:	
Indicadas:	
Data:	JULHO / 2010
Assinatura:	Joao Carlos Guedes
Colaboradores:	