


## 26, 5

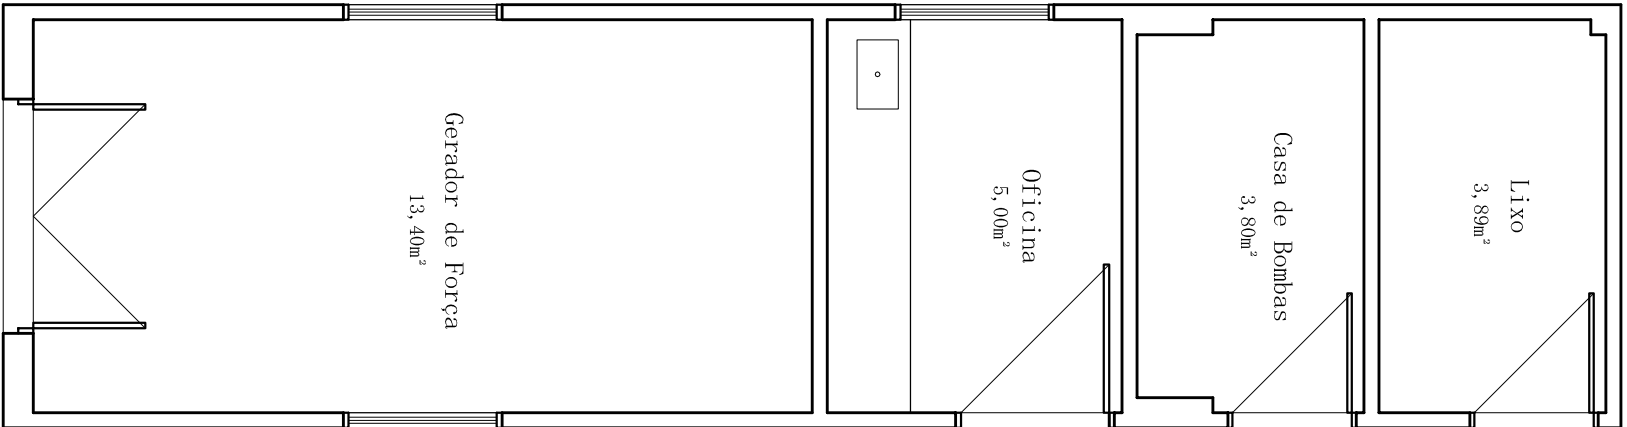

## Planta Baixa Bloco B

ESCALA: 1/50

- |           |                                       |   |
|-----------|---------------------------------------|---|
| <b>01</b> | <b><i>Banheiros Funcionários</i></b>  | <ul style="list-style-type: none"><li>– Porta nova completa / Formica</li><li>– Fechadura</li><li>– Assento bacia sanitária</li><li>– Pintura Laje</li></ul>  |
| <b>02</b> | <b><i>Almoxarifado</i></b>            | <ul style="list-style-type: none"><li>– Aplicação massa corrida</li><li>– Pintura Completa – laje/alv./rodapé</li><li>– 02 lampadas 2x40</li><li>– Revest. porta (formica) c/fechadura</li></ul>  |
| <b>03</b> | <b><i>Sector Psicologia</i></b>       | <ul style="list-style-type: none"><li>– Aplicação massa corrida</li><li>– Pintura Completa – laje/alv./rodapé</li><li>– 10 cx. 2x4 – sala psico.</li><li>– Recuperação porta (formica) c/fechadura WC</li><li>– 02 cx.2x4 – WC</li></ul>  |
| <b>04</b> | <b><i>Consultório Clínico</i></b>     | <ul style="list-style-type: none"><li>– Aplicação massa corrida</li><li>– Pintura Completa – laje/alv./rodapé</li><li>– 02 luminárias 2x 40</li></ul>   |
| <b>05</b> | <b><i>Consult. Obstétrico</i></b>     | <ul style="list-style-type: none"><li>– Aplicação massa corrida</li><li>– Pintura Completa – laje/alv./rodapé</li><li>– Assento vaso sanit. – WC</li></ul>  |
| <b>06</b> | <b><i>Depósito</i></b>                | <ul style="list-style-type: none"><li>– Aplicação massa corrida</li><li>– Pintura Completa – laje/alv./rodapé</li><li>– 03 cx. 2x4 – sala psico.</li><li>– Recuperação porta (formica) c/fechadura WC</li><li>– 02 luminárias 2x40</li></ul>  |
| <b>07</b> | <b><i>Estenógrafo</i></b>             | <ul style="list-style-type: none"><li>– 02 lampada 2x40</li><li>– Retirada cortina existente</li><li>– Roloço</li><li>– Aplicação de massa corrida</li><li>– Pintura completa – laje/alv./rodapé</li><li>– Recuperação formica porta e fechadura nova</li></ul>   |
| <b>08</b> | <b><i>Sala de Procedimentos</i></b>   | <ul style="list-style-type: none"><li>– aplicação de massa corrida</li><li>– Pintura completa – laje/alv./rodapé</li><li>– Recuperação formica porta e fechadura nova</li></ul>   |
| <b>09</b> | <b><i>Banheiro Circulação</i></b>     | <ul style="list-style-type: none"><li>– colapneque vidro /Janela</li><li>– Pintura Laje</li><li>– Recuperação formica porta e fechadura nova</li></ul>  |
| <b>10</b> | <b><i>Sala coberto.</i></b>           | <ul style="list-style-type: none"><li>– Reclarar vao de porta – corredor</li><li>– 02 luminárias 2 x 40</li><li>– Pintura Completa – alv./laje/rodapé</li><li>– Pintura – impermeabilização asfáltica</li></ul>   |
| <b>11</b> | <b><i>Consultório Gineco.</i></b>     | <ul style="list-style-type: none"><li>– Aplicação massa corrida</li><li>– Pintura Completa – laje/alv./rodapé</li><li>– Recuperação porta (formica) c/fechadura</li><li>– Concreto vaso sanitário – WC</li><li>– Luminária de parede – WC</li><li>– Formica e fechadura porta – WC</li><li>– Forro de PVC – WC</li></ul>                        |
| <b>12</b> | <b><i>Tragem</i></b>                  | <ul style="list-style-type: none"><li>– Aplicação de massa corrida</li><li>– Pintura Laje</li><li>– Porta Nova completa com fechadura</li></ul>   |
| <b>13</b> | <b><i>Documentação</i></b>            | <ul style="list-style-type: none"><li>– Aplicação de massa corrida</li><li>– Pintura completa – laje/alv./rodapé</li><li>– Porta Nova completa com fechadura</li></ul>  |
| <b>14</b> | <b><i>Curativos</i></b>               | <ul style="list-style-type: none"><li>– Aplicação de massa corrida</li><li>– Pintura completa – laje/alv./rodapé</li><li>– Porta Nova completa com fechadura</li></ul>  |
| <b>15</b> | <b><i>Atendimento/Agendamento</i></b> | <ul style="list-style-type: none"><li>– Isolar cx. Cd existente.</li><li>– Aplicação massa corrida</li><li>– Pintura Completa – laje/alv./rodapé</li><li>– Recuperação porta (formica) c/fechadura</li><li>– Nova porta de ferro acesso extar.</li><li>– 3,40m² de piso/area externa</li><li>– Pintura</li><li>– 04 luminárias 2 x 40</li></ul> |
|           | <b><i>Almoxarifado</i></b>            | <ul style="list-style-type: none"><li>– Retirada roloço parede unida</li><li>– Aplicação impermeabilizante</li><li>– Rebozo alvenaria impermeabilizada</li><li>– Aplicação massa corrida</li><li>– Pintura Completa – laje/alv./rodapé</li></ul>  |
| <b>18</b> | <b><i>Banheiros Públicos</i></b>      | <ul style="list-style-type: none"><li>– Reforma completa</li></ul>  |
| <b>17</b> | <b><i>Circulação</i></b>              | <ul style="list-style-type: none"><li>– Retirada piso vinílico</li><li>– Pintura Completa – laje/alv./rodapé</li><li>– Nivelamento contrapiso com piso cerâmicos</li><li>– Piso cerâmico</li></ul>  |

<b>PREFEITURA MUNICIPAL DE QUARAI</b> <b>SEC. DO PLANEJAMENTO</b>	
<b>SETOR DE PROJETOS</b>	
Coordenador:	PLANTA BAIXA BLOCO "B"
Líder:	RUA ASCÂNIO TIBIRIO - q. 059 PRÉDIO DA SEC. SAÚDE MUNICIPAL.
Projeto:	REFORMA SPC. SAÚDE
Área:	8684,00m <sup>2</sup>
Escala:	
Indicações:	
Data:	JULHO / 2010
Assinatura:	<i>Anq. Ufa Adriano Rodrigues</i> PROFESSOR ARQUITETO
Assinatura:	<i>João Carlos Góes</i>
Colaboradores:	