



Piquete
Gaudêncio Conceição

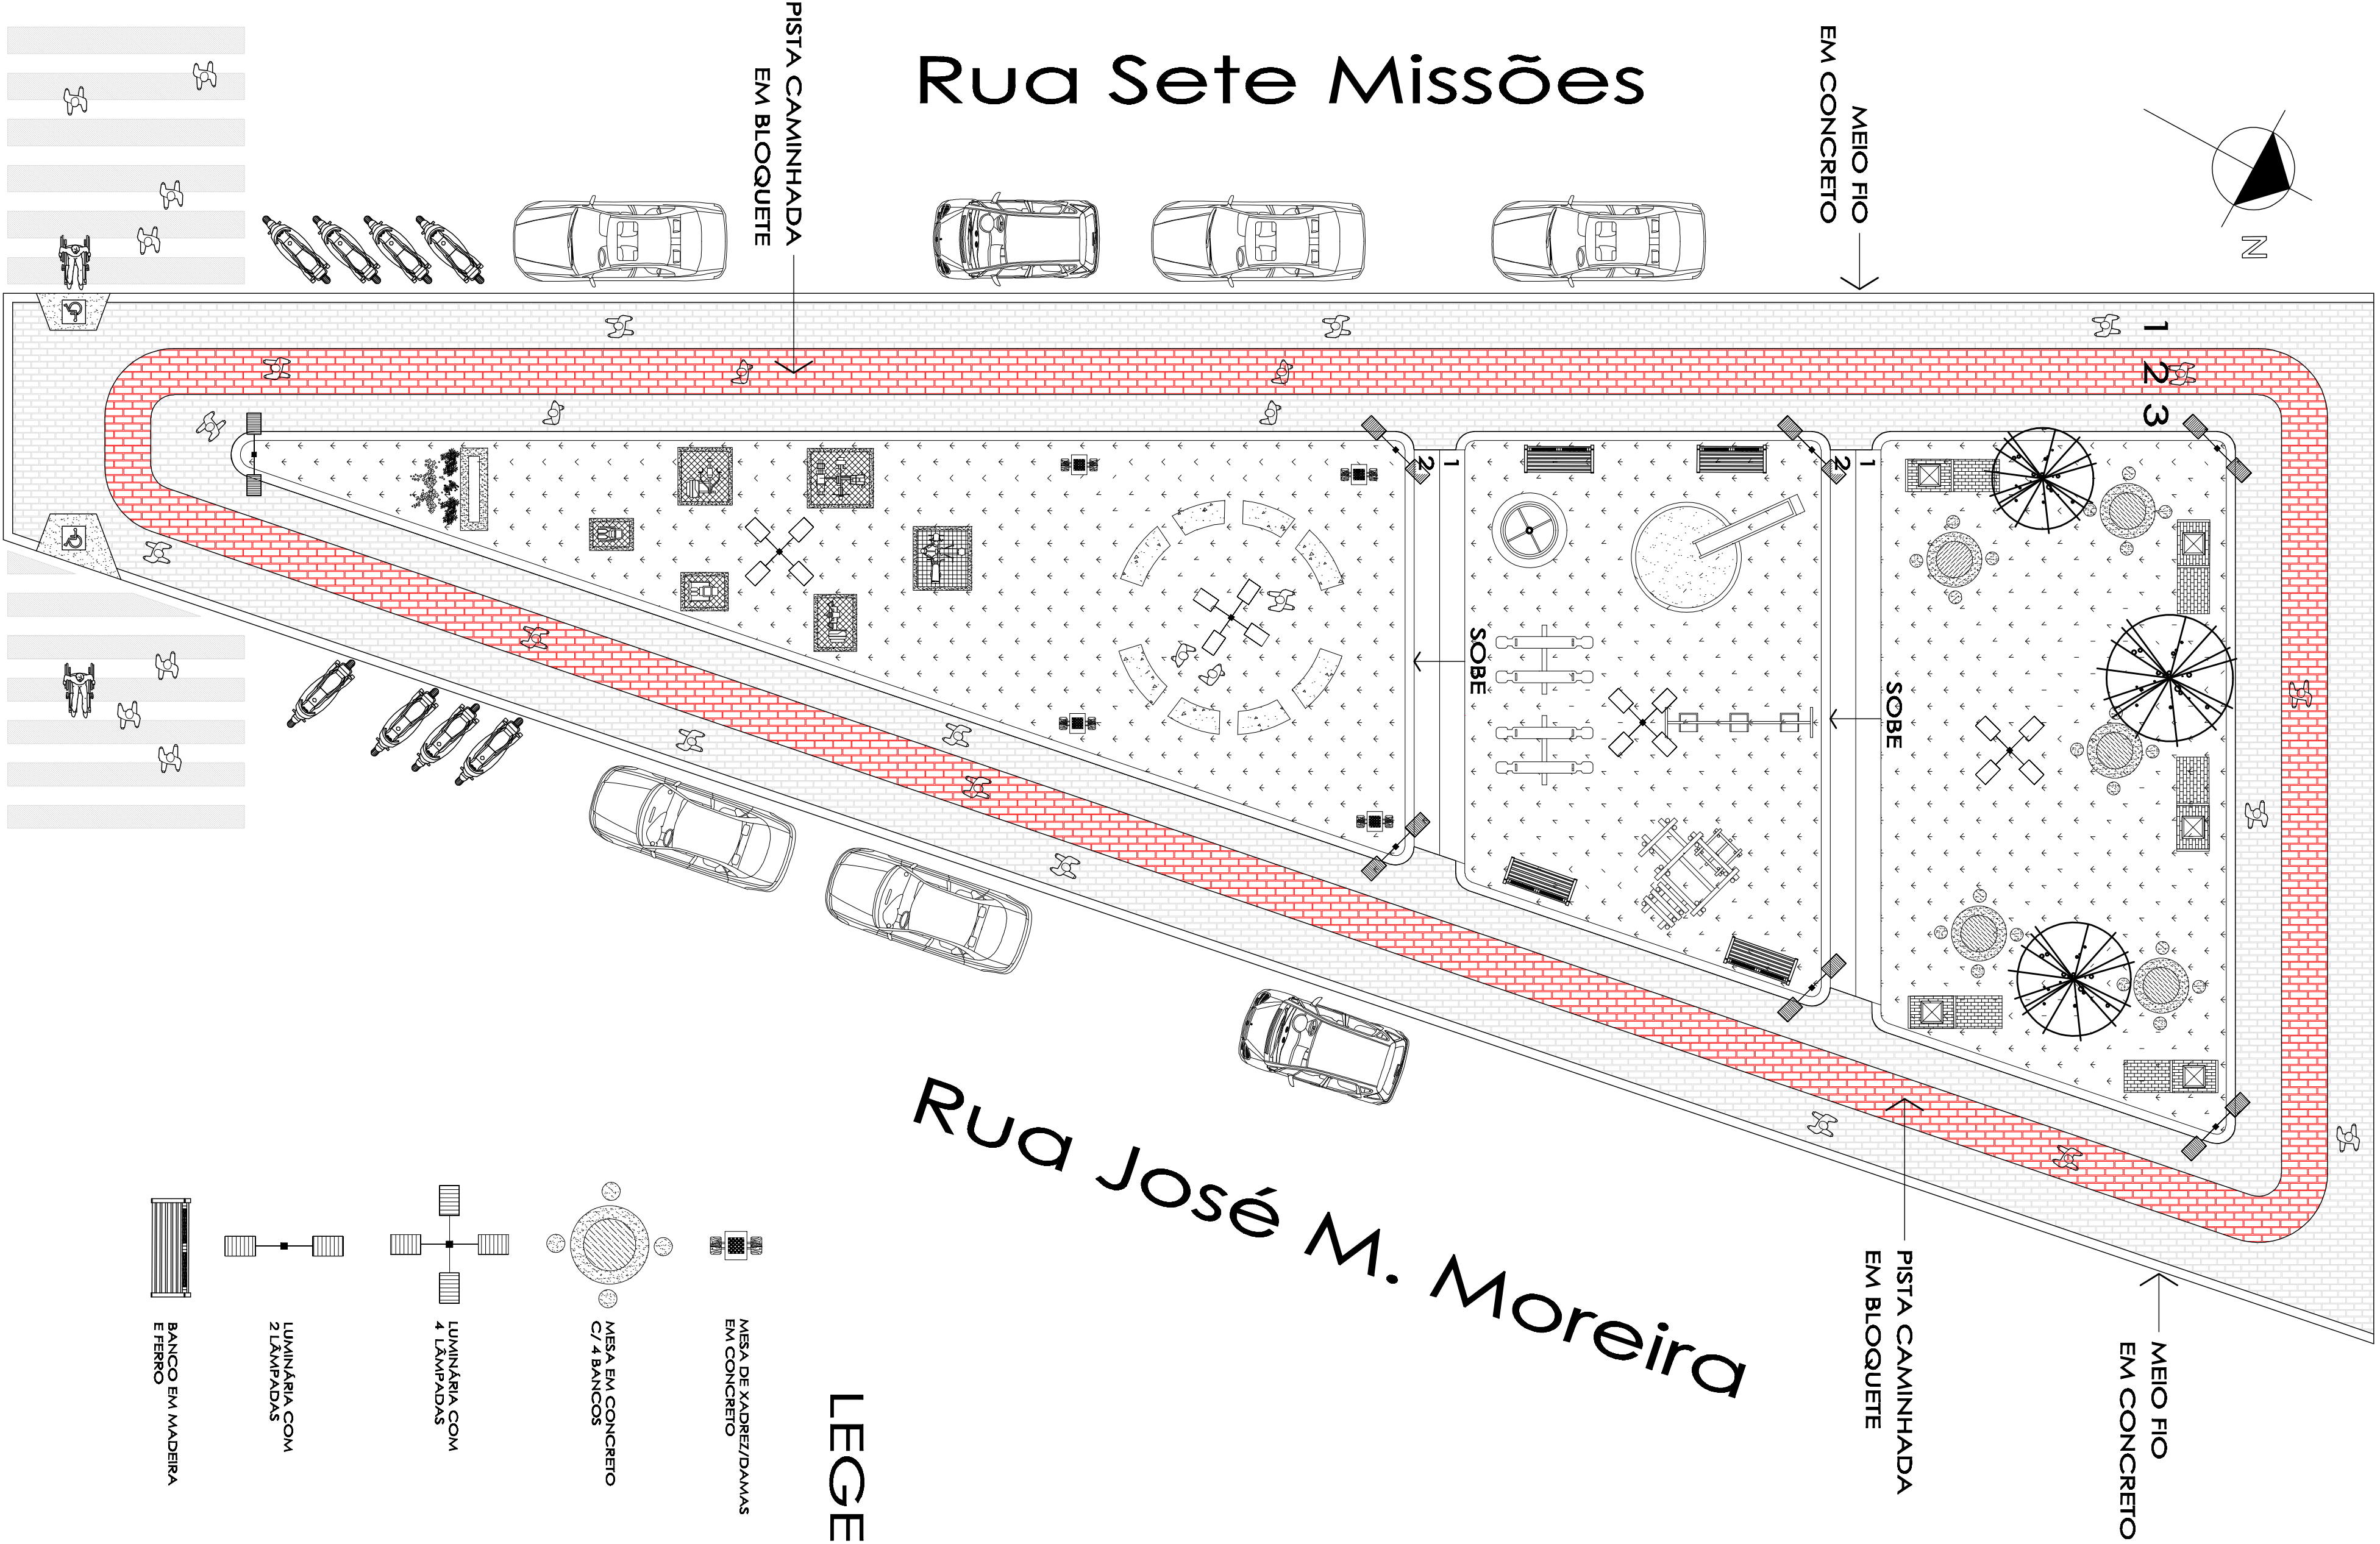


LEGENDA

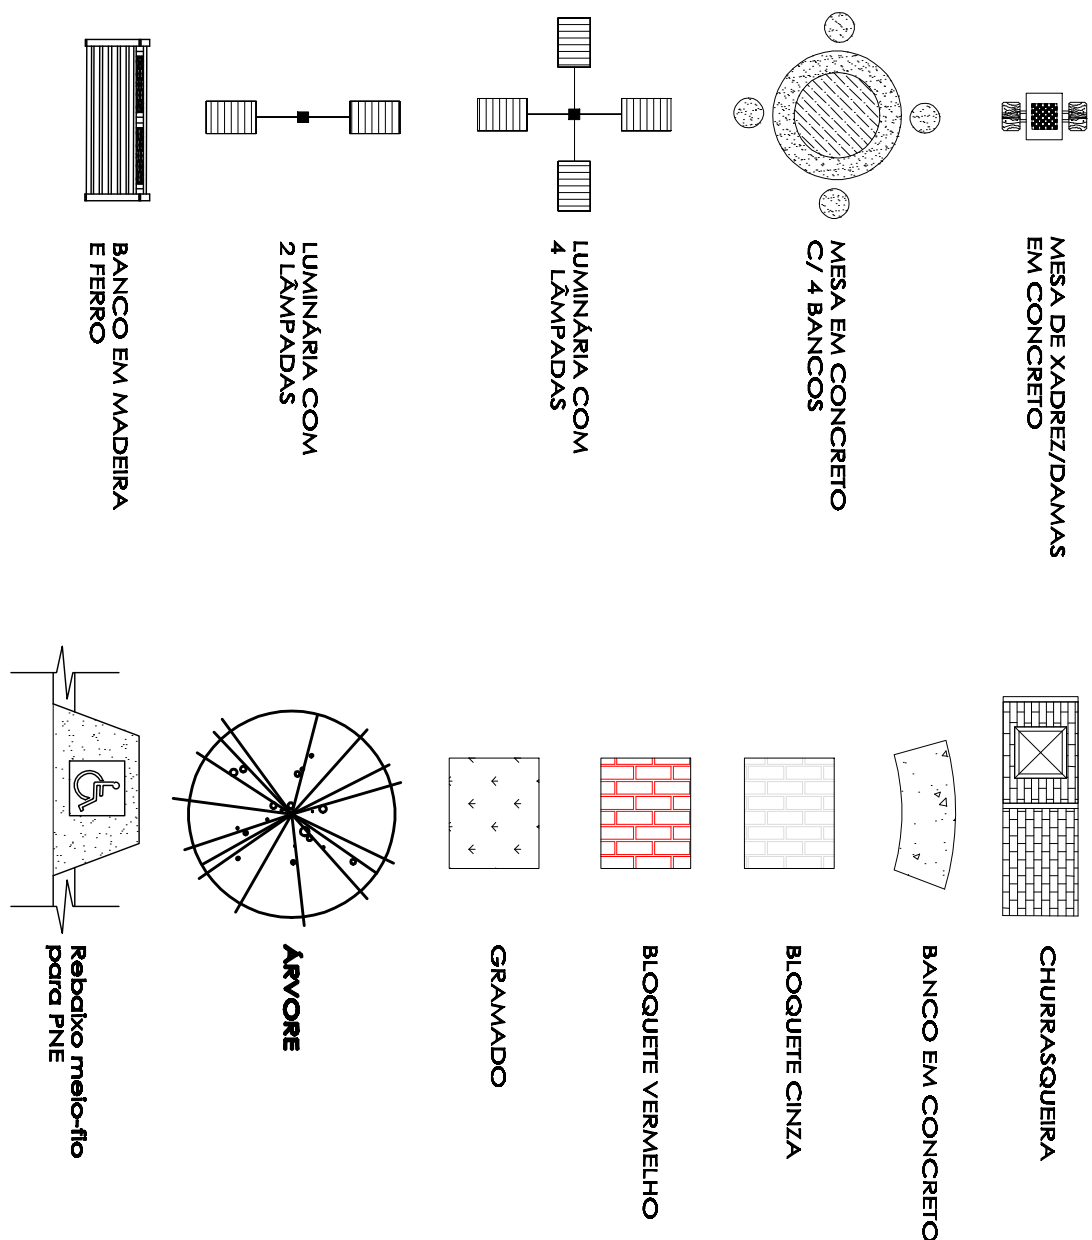

LAYOUT DE IMPLANTAÇÃO

Escala 1/100

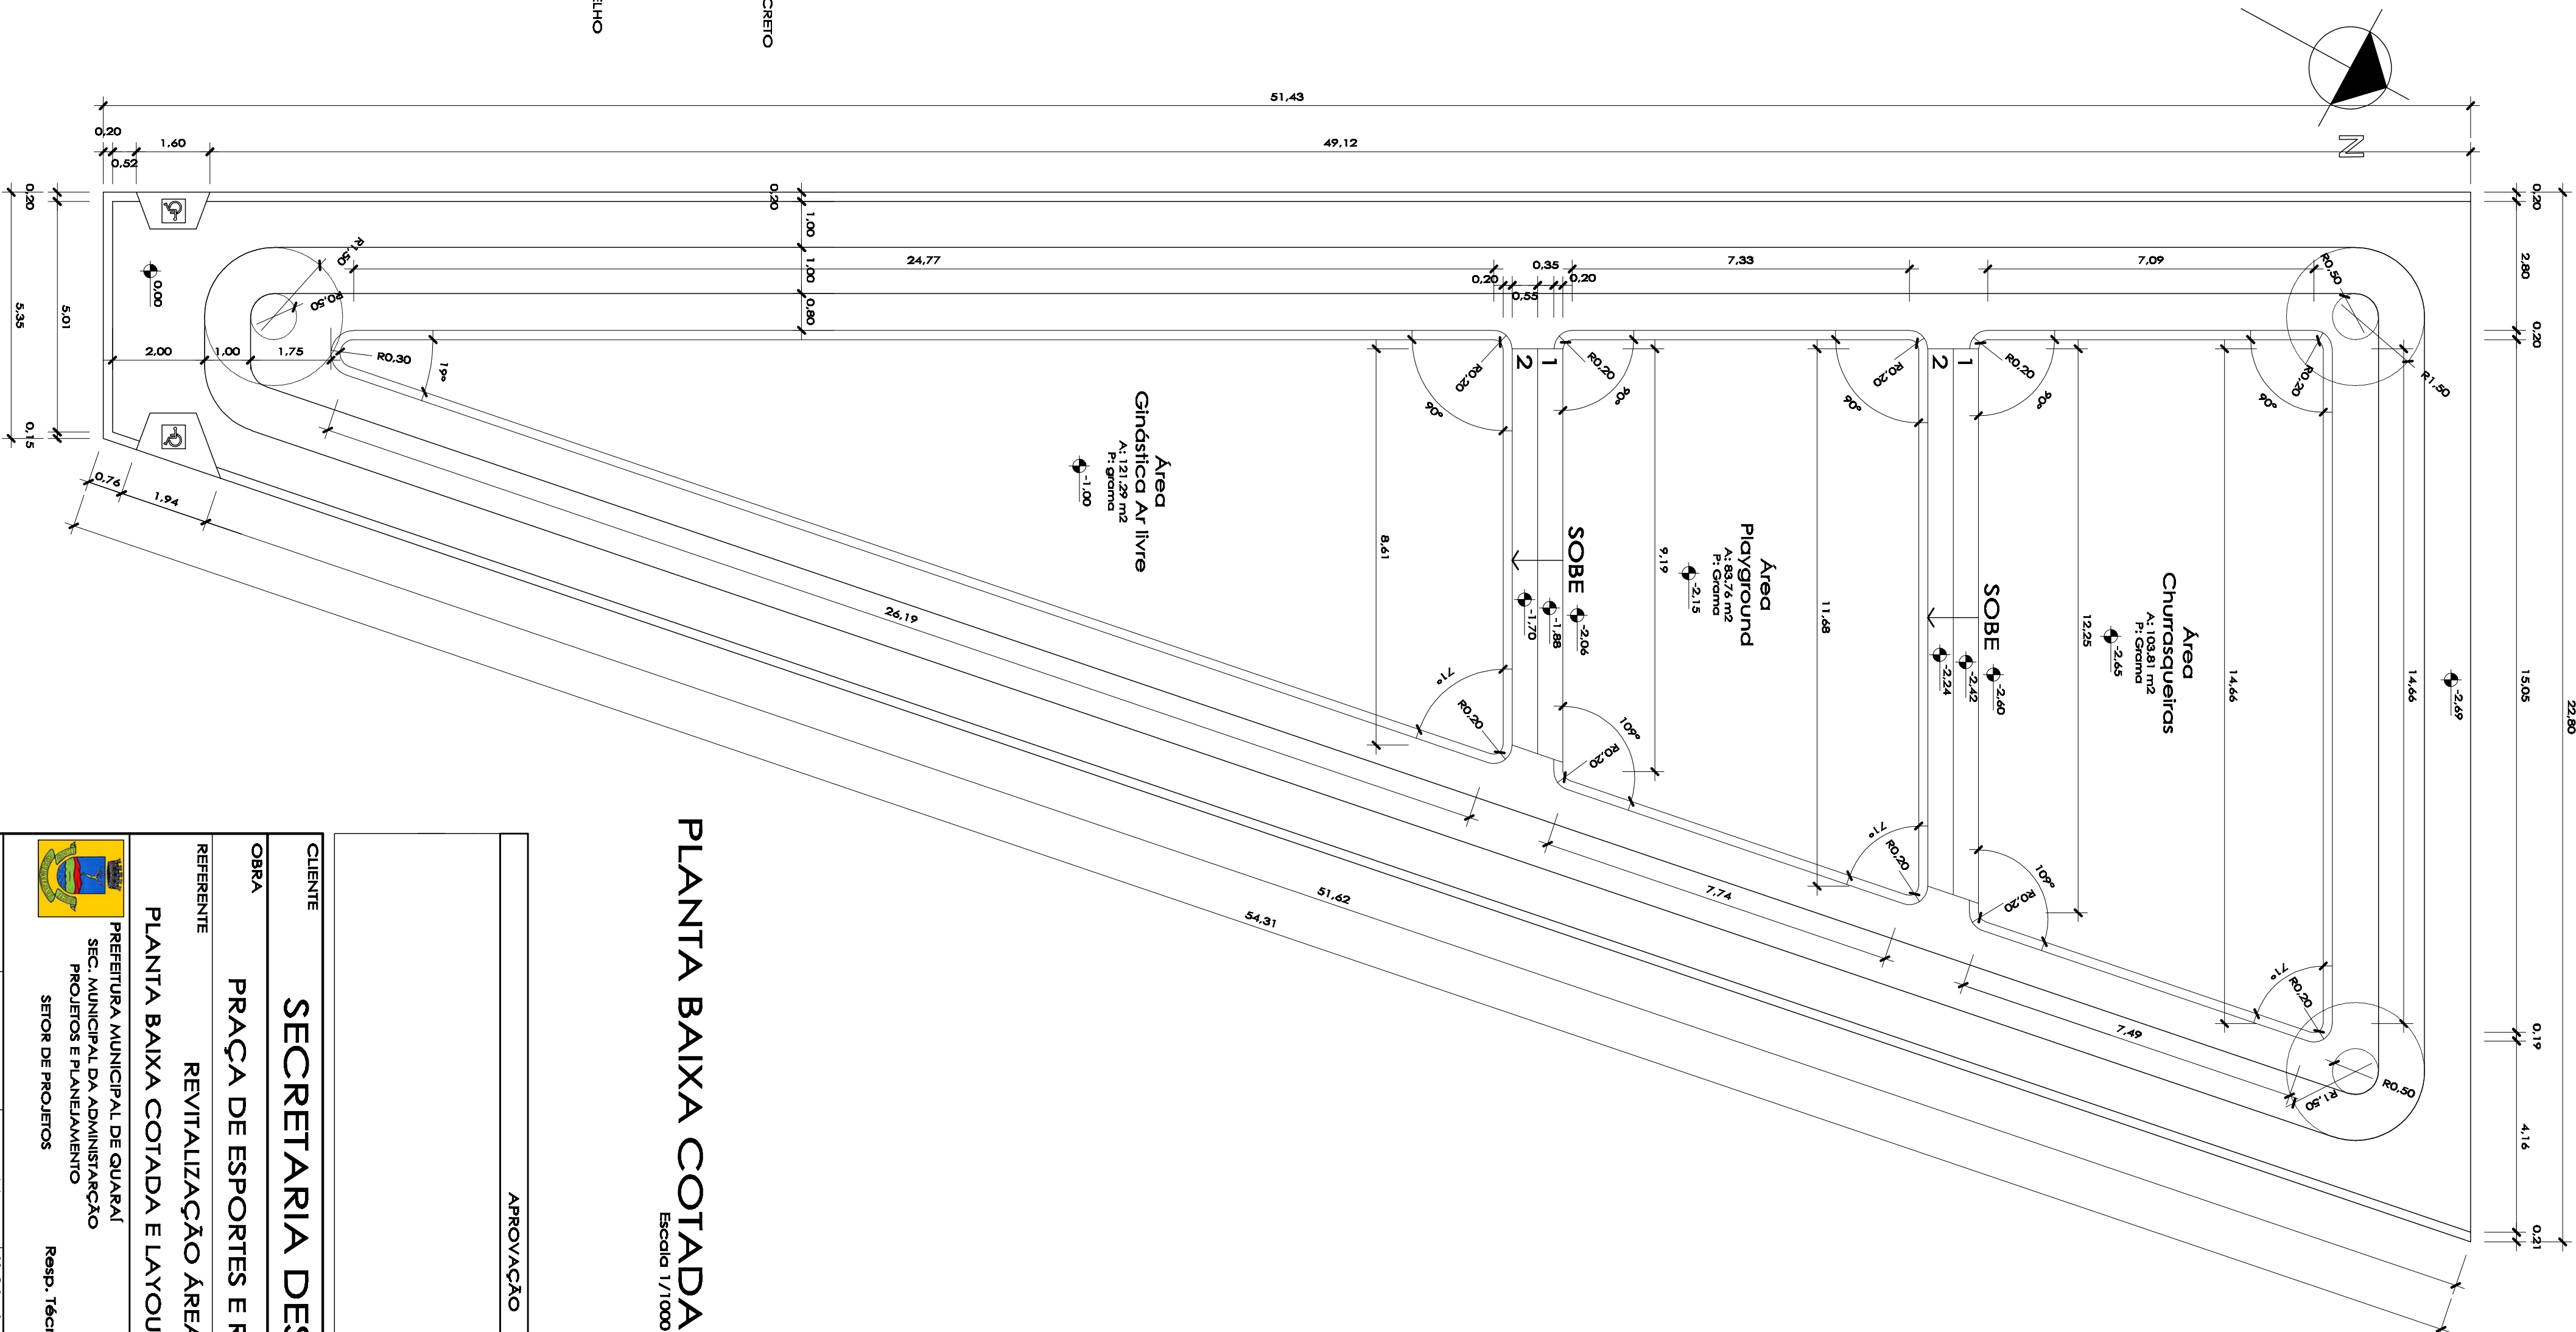

PLANTA BAIXA COTADA

Escala 1/1000

APROVAÇÃO				
CLIENTE				
SECRETARIA DESPORTO				
OBRA				
PRAÇA DE ESPORTES E RECREAÇÃO				
REFERENTE				
REVITALIZAÇÃO ÁREA VERDE				
PLANTA BAIXA COTADA E LAYOUT DE IMPLANTAÇÃO				
PREFEITURA MUNICIPAL DE GUARÁI				Prancha Nº
SEC. MUNICIPAL DA ADMINISTRAÇÃO				
PROJETOS E PLANEJAMENTO				
SEIOR DE PROJETOS				
Rep. Técnico: Eng. C.A. Nogueira				
CHAVE: 18/7/24				
Data				
JUN/2014				
Projeto Nº				02
000/2014				