

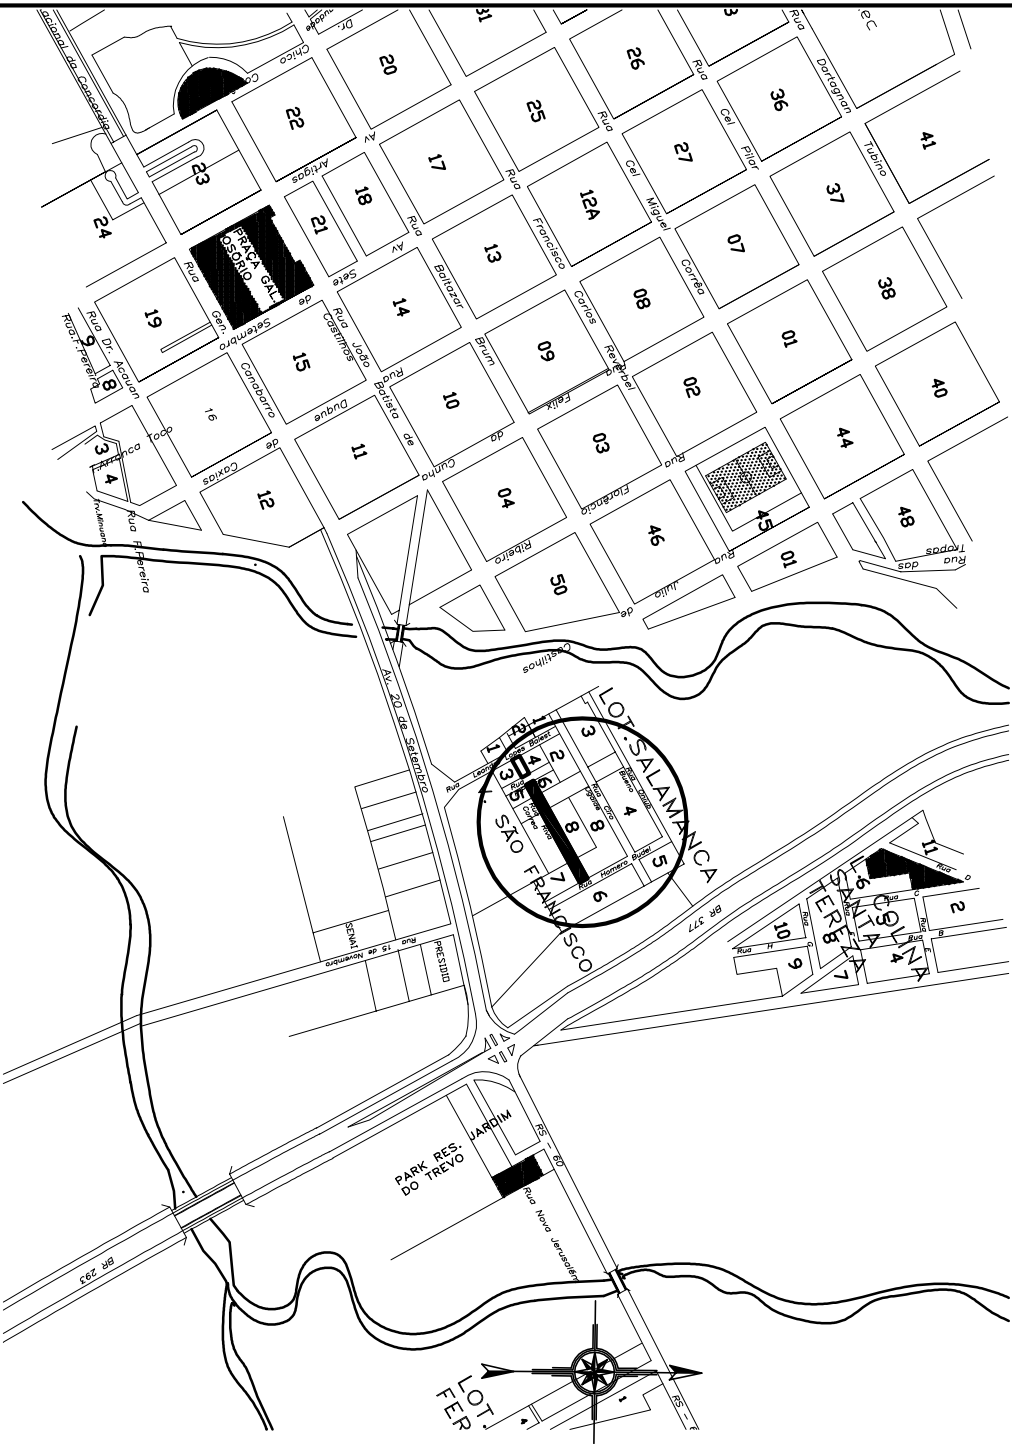


Detalhe meio-fio S/ Esc.

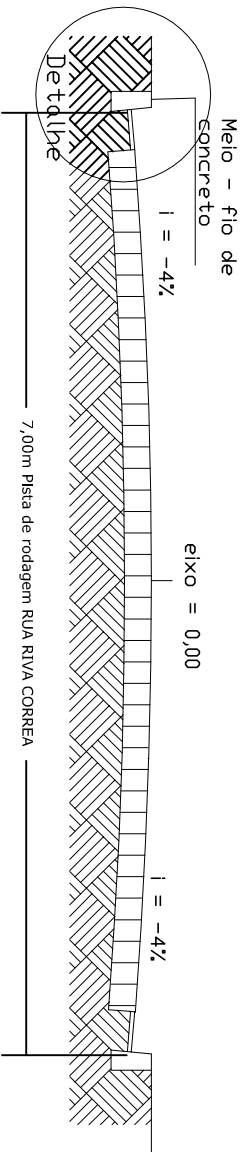

PREFEITURA MUNICIPAL DE QUARAI
SEC. DO PLANEJAMENTO
SETOR DE PROJETOS

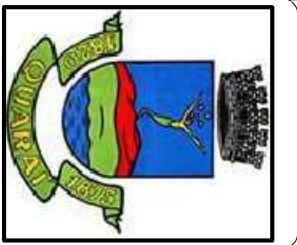

Planta Baixa e Localização

Conteúdo:

Local:

Rua Riva Corrêa
Vila - São Francisco

Projeto:

Calçamento com pedras irregulares

Resp. Técnico:

Eng. Giovanni P Wolff
CREA-RS 107.432

Prefeito Municipal:

João Carlos Vieira Gediel

Prancha:

01

Desenho:

Rubens Staumeister

Extensão:

1.760,50m²

Escala:

1/750

Unidade:

m

Data:

Julho de 2011