

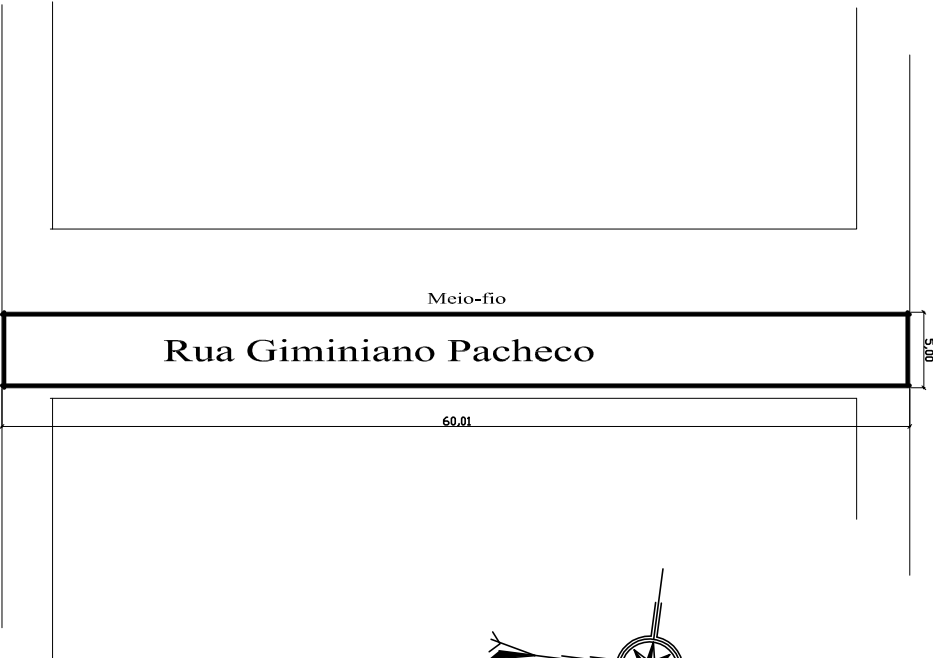
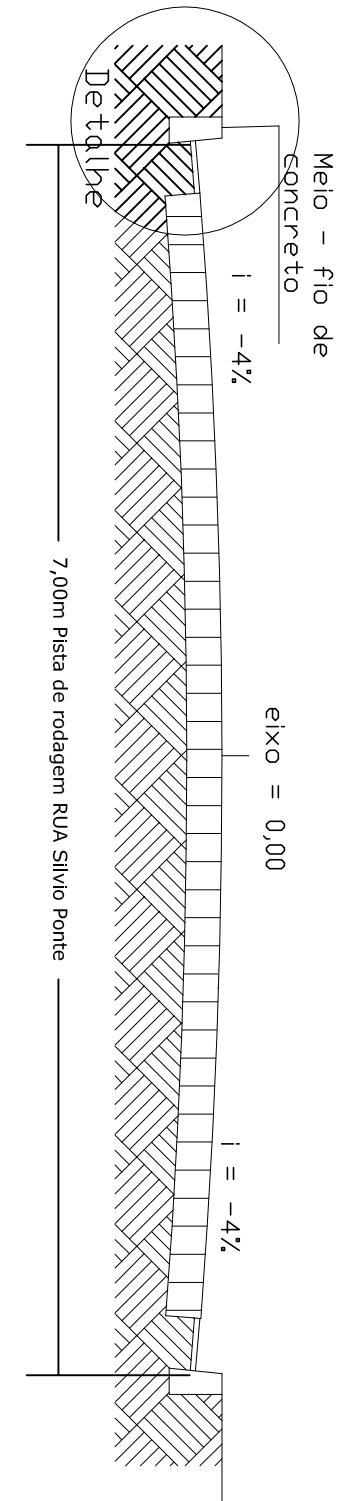


Rua Francisco Suertegaray

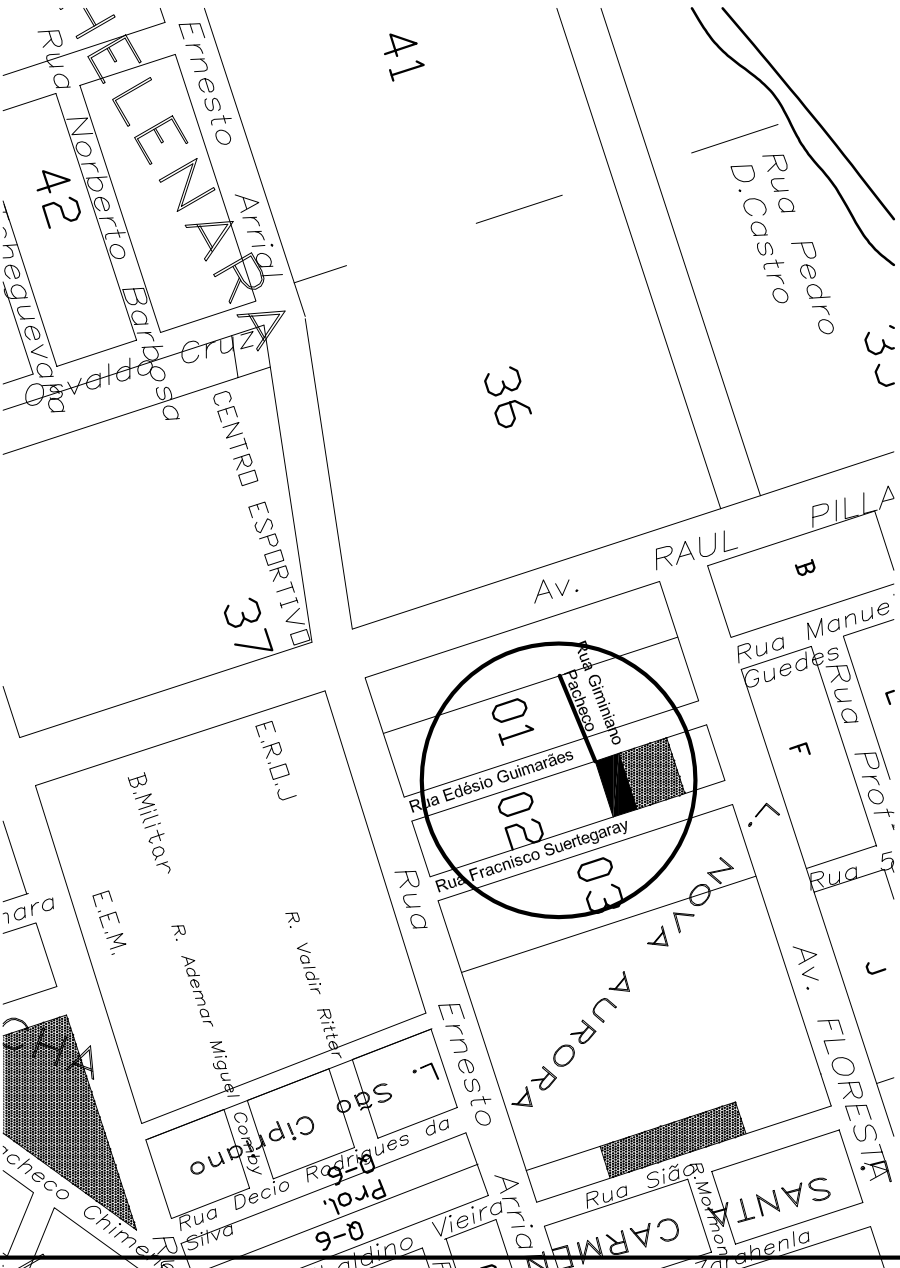


Detalhe meio-fio S/Esc.

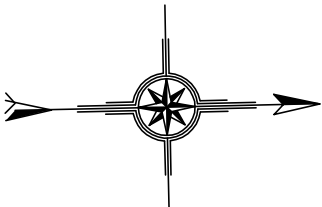

PREFEITURA MUNICIPAL DE QUARAI
SEC. DO PLANEJAMENTO
SETOR DE PROJETOS

Planta Baixa e Localização

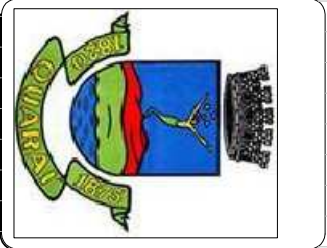

Conteúdo:
Vila Promorar II

Resp. Técnico:

Local:
Vila Promorar II

Eng. Giovanni Pinto Wolff
CREA-RS 107.432

Projeto:

Calçamento com pedras irregulares
Rua Giminiano Pacheco

Préfeito Municipal:

Extensão:

280,63m²

Escala:

1/500

Unidade:

m

Data:

Julho de 2011

Prancha:

01

Desenho:

Rubens Staunmeister