


Portão Existente
Entrada Secundária

Escala 1:200

Terrenos do número 1 ao 18 e 60 ao 77

Terrenos do número 19 ao 59

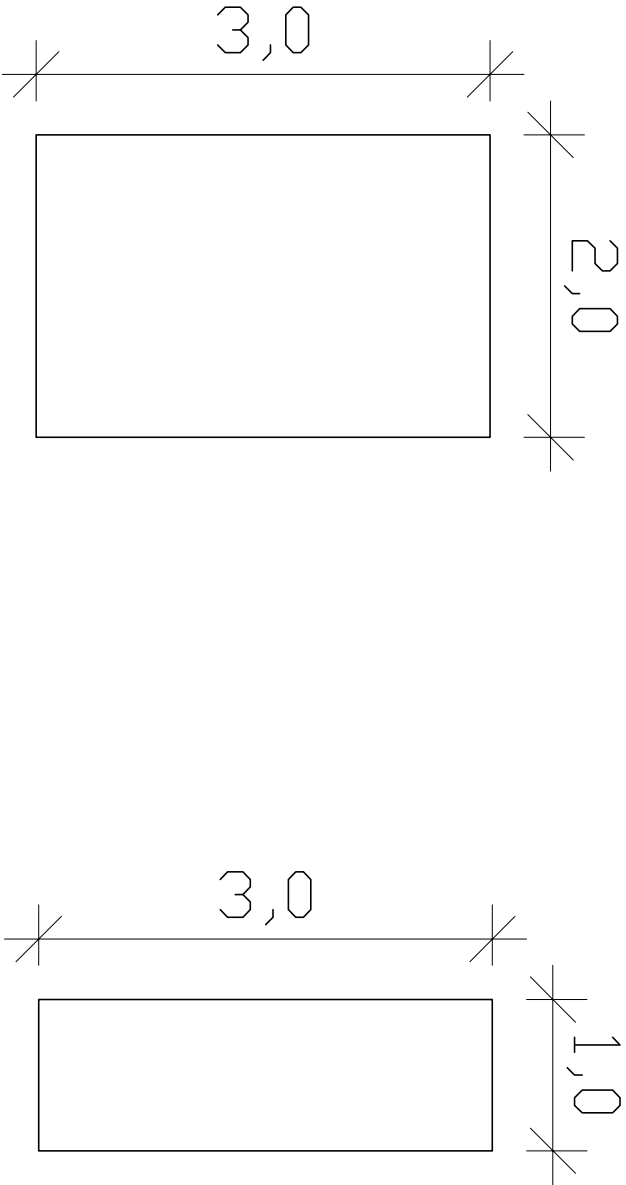

Escala 1:50

Escala 1:50

PREFEITURA MUNICIPAL DE QUARAI
SEC. DO PLANEJAMENTO
SETOR DE PROJETOS

Conteúdo: **Planta Baixa e Detalhamentos**

Local:

Cemitério Municipal
Av. Ayrton Senna

Resp. Técnico:

Eng. Civil Helerson M. Maciel
CREA-RS 146.375

Prancha:

01/01

Projeto:

Loteamento cemitério parte nova

Prefeito Municipal:

João Carlos Gediel

Colaboradores:

Robson Soares
Assist. Eng. Civil

Área: **538,10 m²**

Escala: **Indicada**

Unidade: **metro**

Data: **jan 2011**