

Faixa de
Contorno
a executar

7,00


Meio - fio de
concreto

i = -4%



eixo = 0,00

i = -4%

7,00m

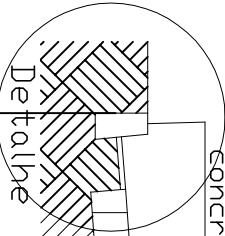

Detalhe

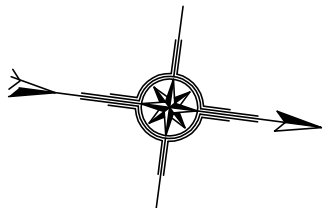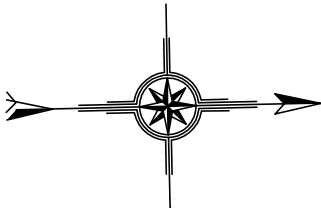


Meio-fio


Rua 03
769,50 m²

Meio-fio

115,00

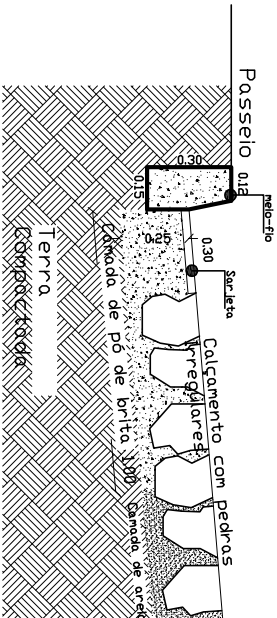


Detalhe meio-fio
S/Esc.

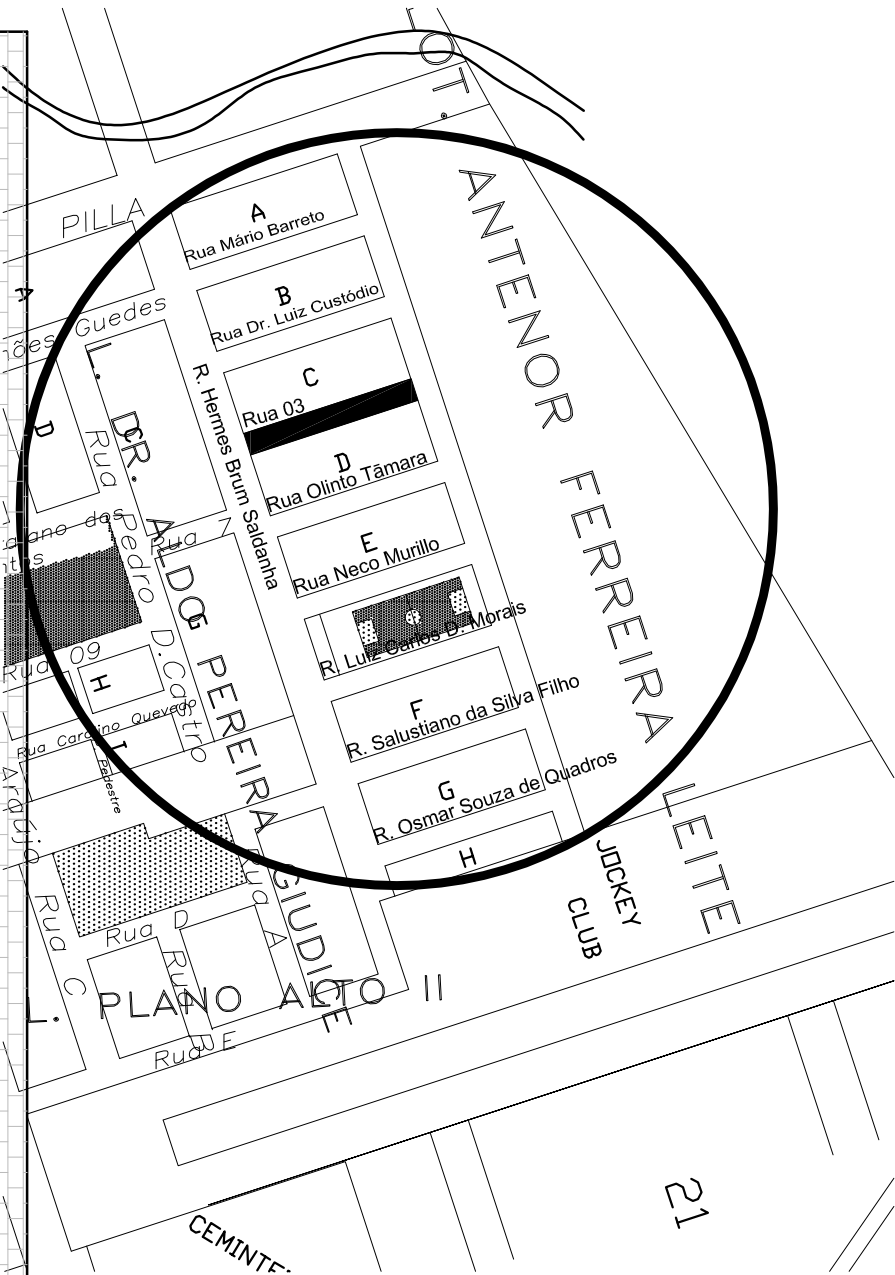

PREFEITURA MUNICIPAL DE QUARAI
SEC. DO PLANEJAMENTO
SETOR DE PROJETOS

Planta Baixa e Localização

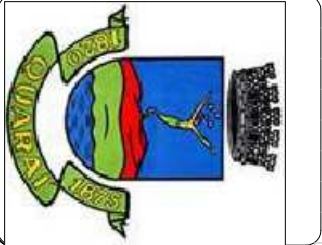

Prancha:

01

Conteúdo:

Vila Antenor Ferreira Leite

Resp. Técnico:

Eng. Giovanni P. Wolff
CREA-RS 107.432

Projeto:

Calçamento com pedras Irregulares
Rua 03

Prefeito Municipal:

João Carlos Vieira Gediel

Extensão:

770,00m²

Escala:

1/500

Unidade:

m

Data:

Junho de 2011

Desenho:

Rubens Staumeister
Natália Selvero