

Faixa de  
concreto  
a executar

7,00



Meio-fio

Meio-fio

Rua Neco Murillo  
769,50 m<sup>2</sup>

Meio-fio

115,00

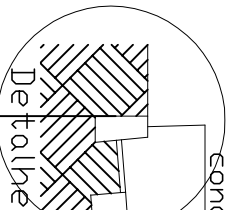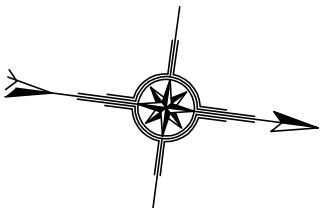



Meio - fio de  
concreto

i = -4%


eixo = 0,00

7,00m

i = -4%

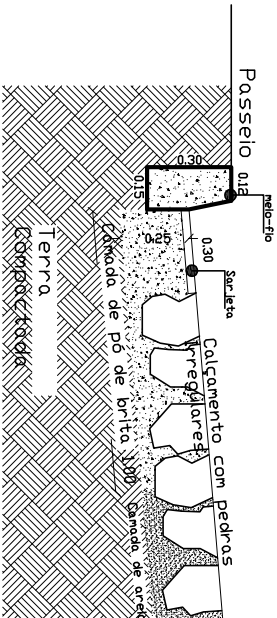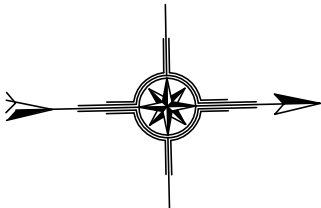

Detalhe meio-fio  
S/Esc.

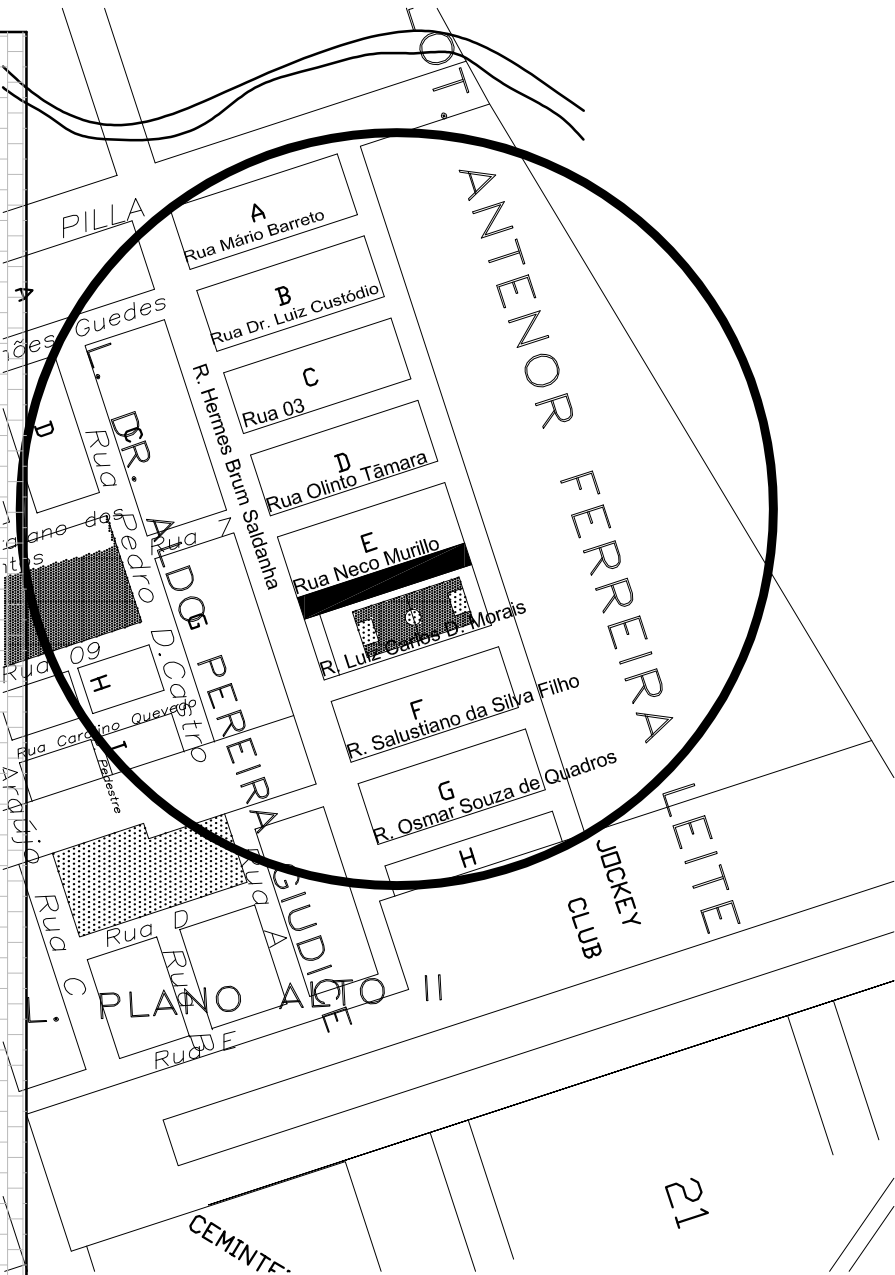

**PREFEITURA MUNICIPAL DE QUARAI**  
**SEC. DO PLANEJAMENTO**  
SETOR DE PROJETOS

**Planta Baixa e Localização**



Prancha:

**01**

Conteúdo:

**Vila Antenor Ferreira Leite**

Resp. Técnico:

**Eng. Giovanni P. Wolff**  
CREA-RS 107.432

Projeto:

**Calçamento com pedras irregulares**  
**Rua Neco Murillo**

Prefeito Municipal:

**João Carlos Vieira Gediel**

Extensão:

**770,00 m<sup>2</sup>**

Escala:

**1/500**

Unidade:

**m**

Data:

**Junho de 2011**

Desenho:

**Rubens Staumeister**  
**Natália Selvero**