

Faixa de
Contenção
a executar

7,00

Meio-fio

Rua Olinto Saldanha Tâmara
769,50 m²

Meio-fio

115,00

FC Existente

RUA HERMES BRUM SALDANHA


Meio – fio de
concreto

i = -4%




eixo = 0,00

i = -4%


7,00m

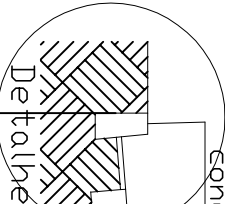

Detalhe

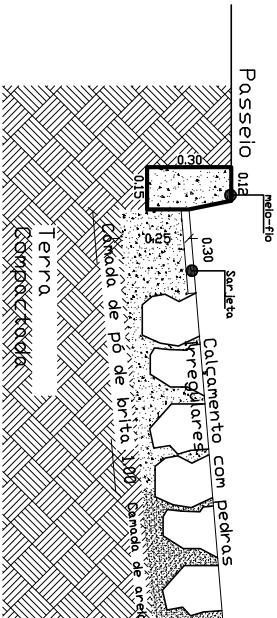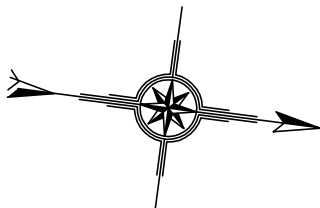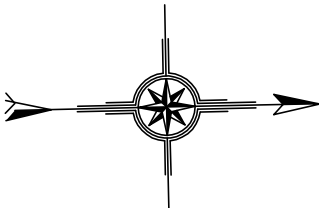

Detalhe meio-fio
S/Esc.

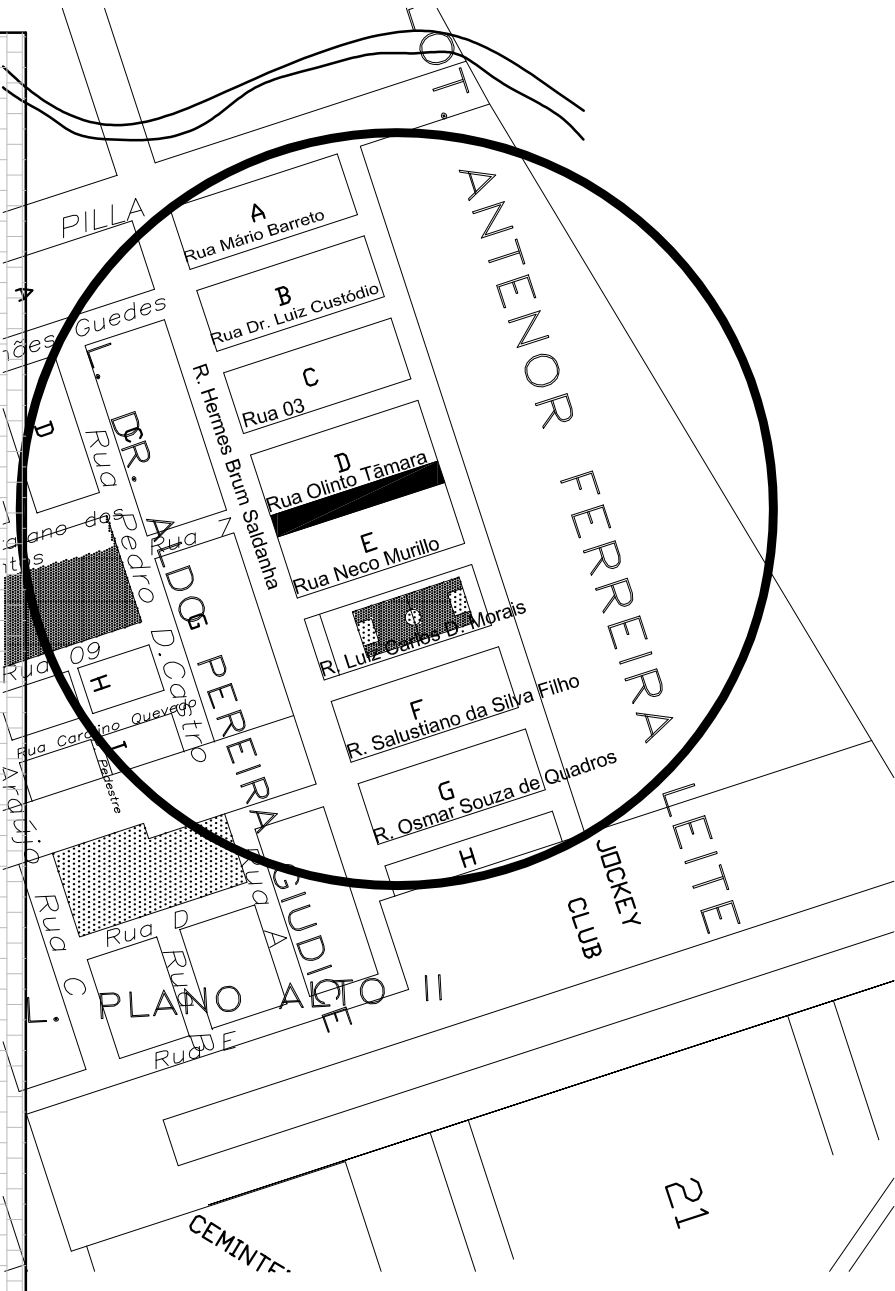

PREFEITURA MUNICIPAL DE QUARAI
SEC. DO PLANEJAMENTO
SETOR DE PROJETOS



Conteúdo:

Planta Baixa e Localização

Local:

Vila Antenor Ferreira Leite

Resp. Técnico:

Eng. Giovanni P. Wolff
CREA-RS 107.432

Prancha:

01

Projeto:

**Calçamento com pedras irregulares
Rua Olinto Saldanha Tâmara**

Prefeito Municipal:

João Carlos Vieira Gediel

Extensão:

770,00m²

Escala:

1/500

Unidade:

m

Data:

Junho de 2011

Desenho:

**Rubens Staumeister
Natália Selvero**