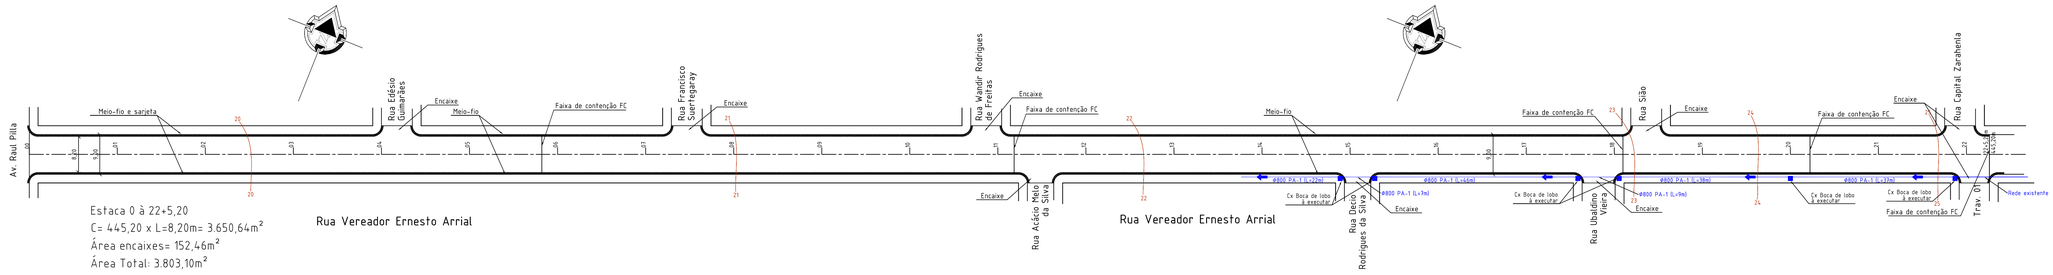

Estaca 0 à 22+5,20
C= 445,20 x L=8,20m= 3.650,64m²
Área encaixes= 152,46m²
Área Total: 3.803,10m²

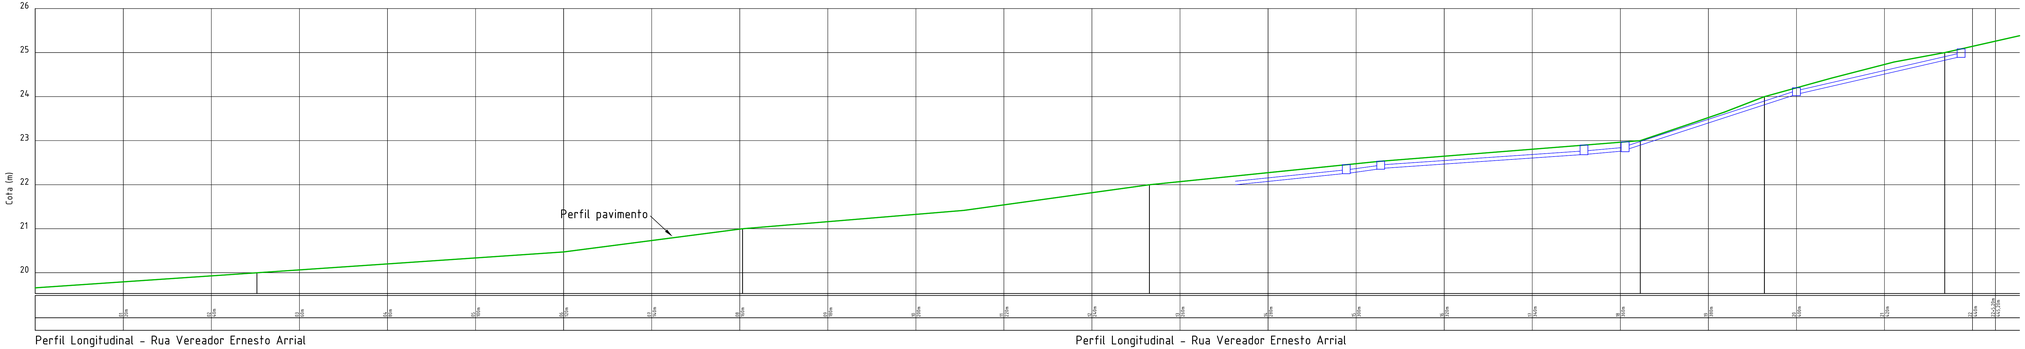

Perfil Longitudinal - Rua Vereador Ernesto Arrial

Perfil Longitudinal - Rua Vereador Ernesto Arrial

TIPO DE PAVIMENTAÇÃO
☐ CBUQ
☑ Pedra Irregular
PLUVIAL
☐ Existente
☑ A executar

Prefeitura Municipal de Quaraí

obra/serviço: Qualificação de vias urbanas
local: Rua Ver. Ernesto Arrial
prancha: Projeto geométrico - planta baixa e perfil longitudinal
extensão/área: 4.159,26m² | escala: 1/500 | unidade: metro | data: Set/2015 | nº: 01/02

proprietário: Ricardo Olaechea Gadret, prefeito municipal
responsável técnico: Silmar S. de Melo, eng. civil crea/rs 126.804-d

Av. Artigas, 310 | Centro | Quaraí/RS | CEP 97560-000
(55) 3423.1001 | www.quarai.rs.gov.br

G:\Prefeitura de Quaraí\Quaraí - Pedra Irregular - Badesul - Eng. Silmar.dwg

1160x380mm