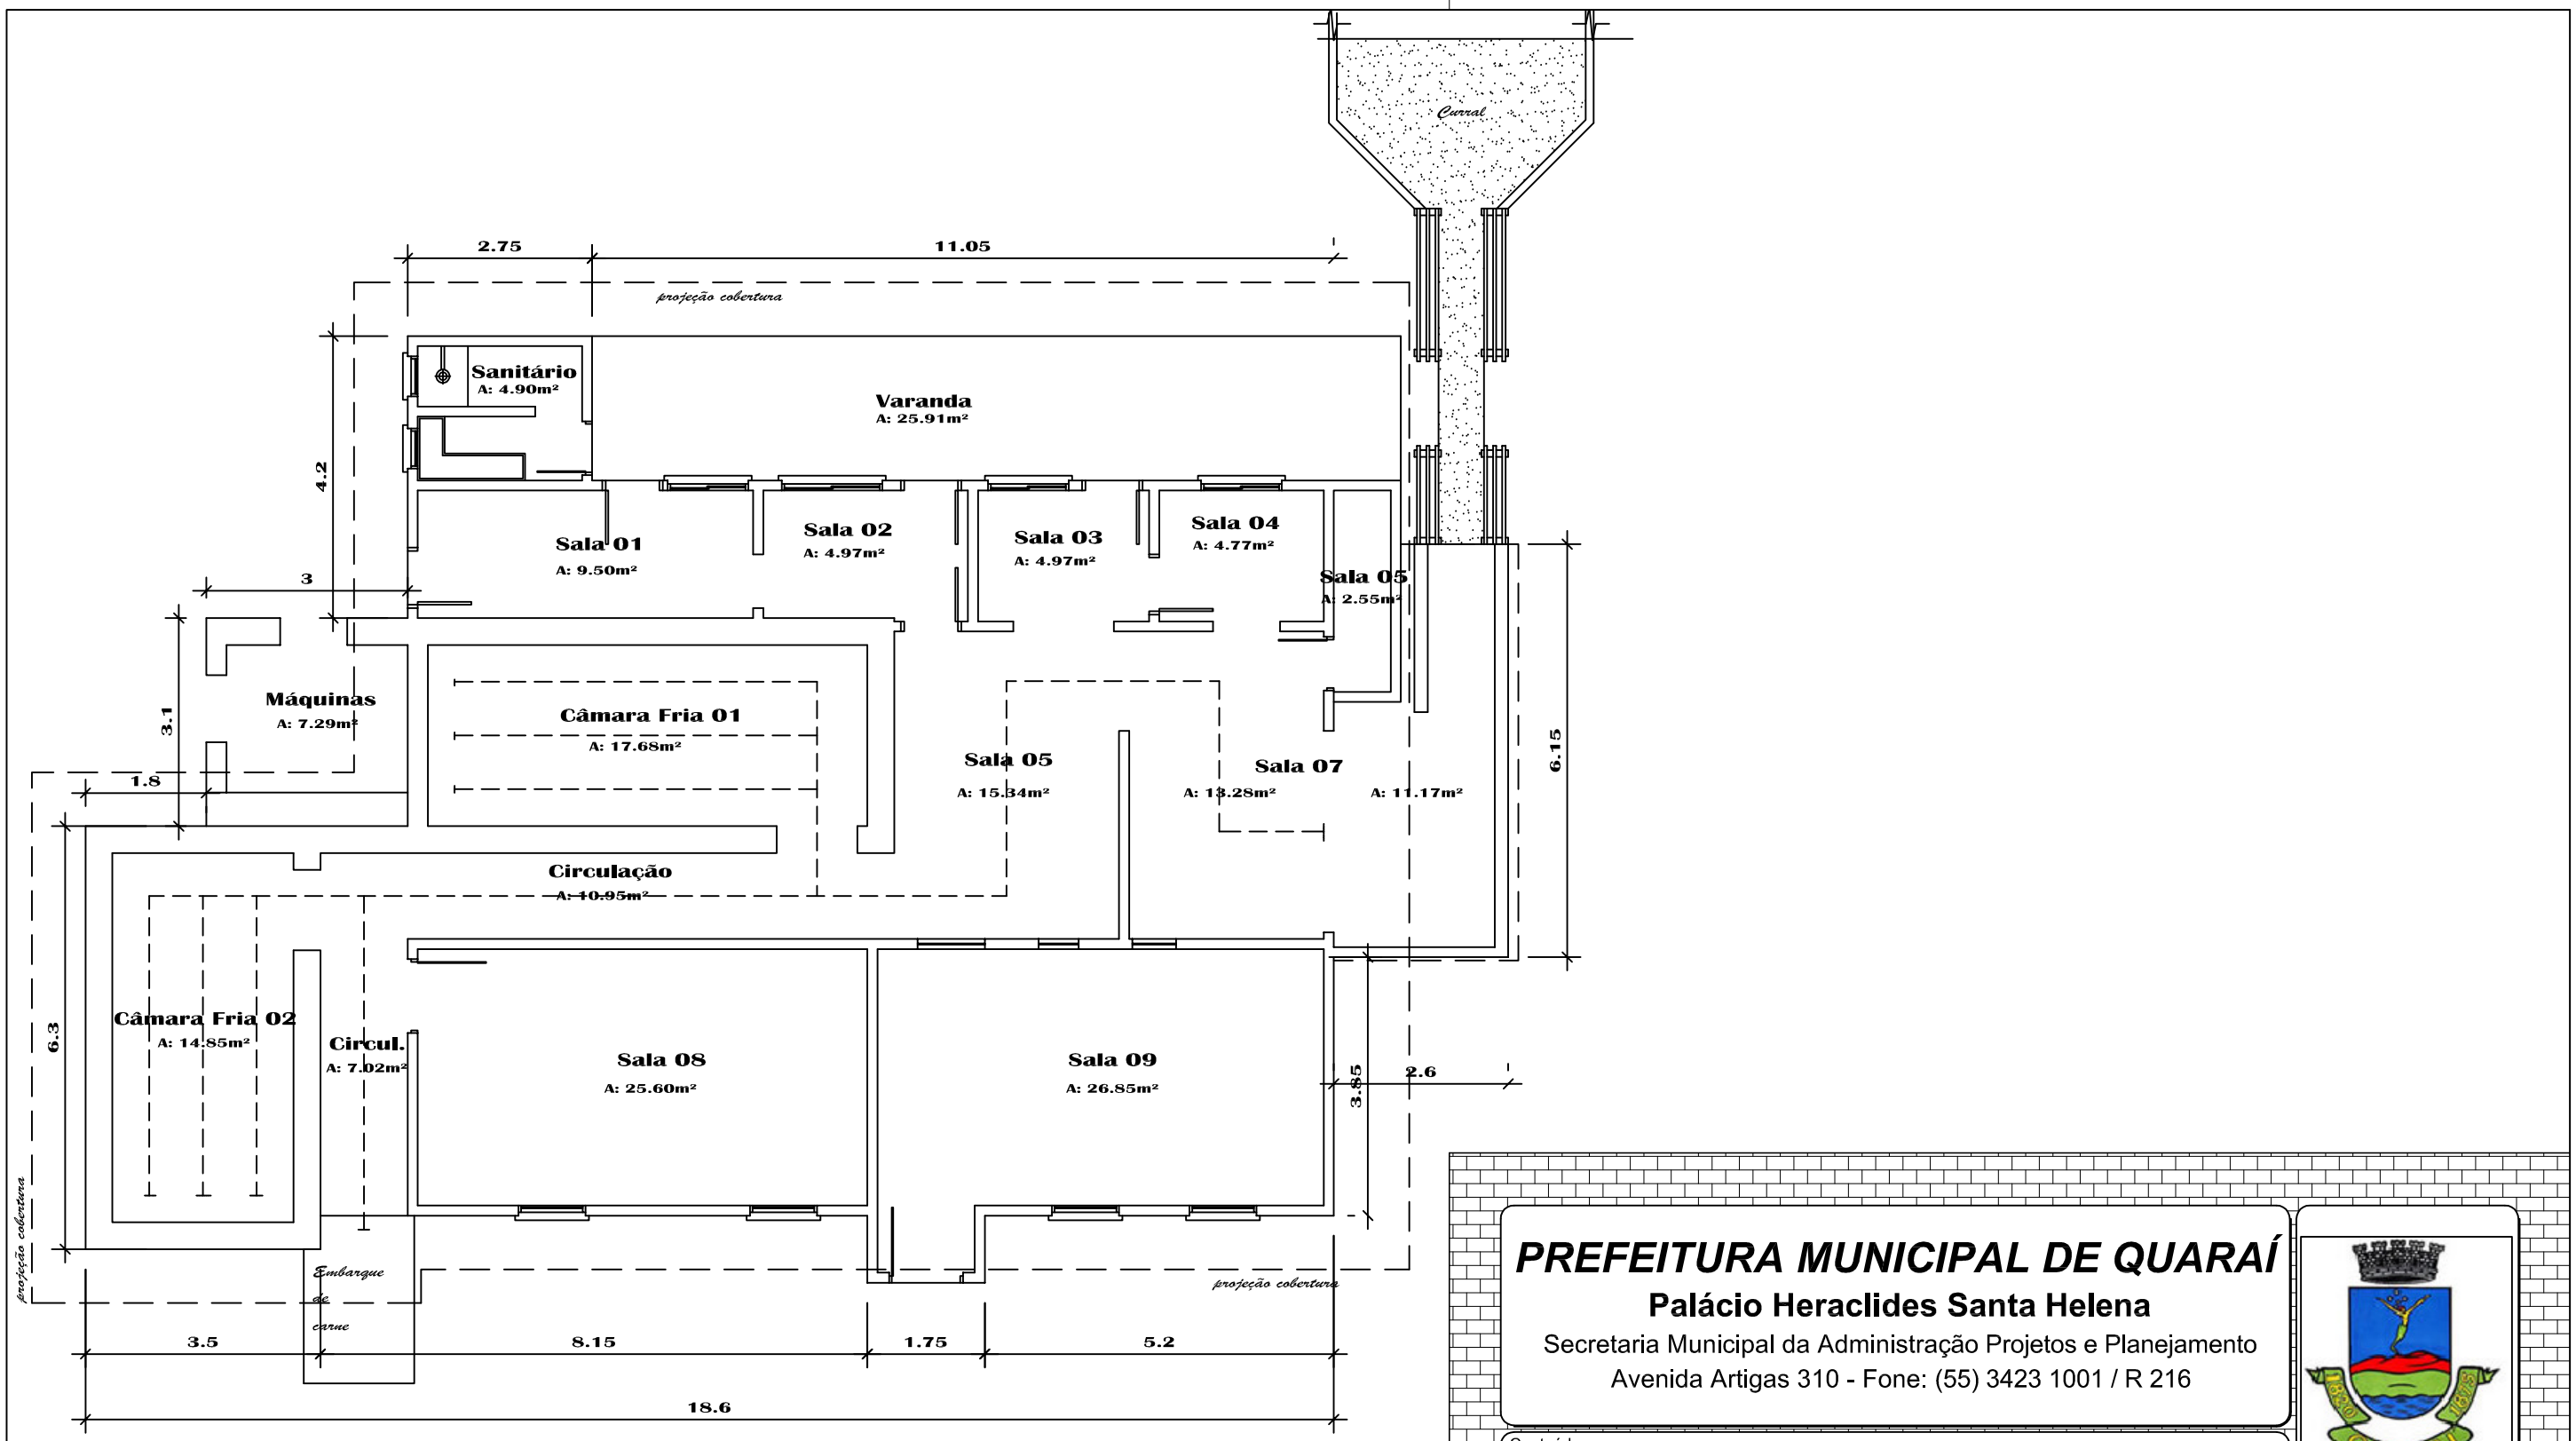

Panta Baixa Modificada

escala:1/100 **Área Const: 240.51m²**

PREFEITURA MUNICIPAL DE QUARAÍ

Palácio Heraclides Santa Helena

Secretaria Municipal da Administração Projetos e Planejamento

Avenida Artigas 310 - Fone: (55) 3423 1001 / R 216

Conteúdo: ***PLANTA BAIXA***

Local: ***RS 60 Km 3 - Distrito Industrial***

Resp. Técnico: ***Eng. Sirio Wiliam Knierim*** *CREA-RS 138.783*

Prefeito Municipal: ***Ricardo Olaechea Gadret***

Projeto: ***ABATEDOURO FRIGORÍFICO MUNICIPAL DE MÉDIO PORTE***

Extenção: ***240,51m***

Escala: ***1/100***

Unidade: ***m***

Data: ***Maio de 2013***

Desenho: ***Rubens Staumeister***

Prancha: ùnica