1 PLANTA BAIXA: DETALHE TÉRREO

ESCALA: 1:10

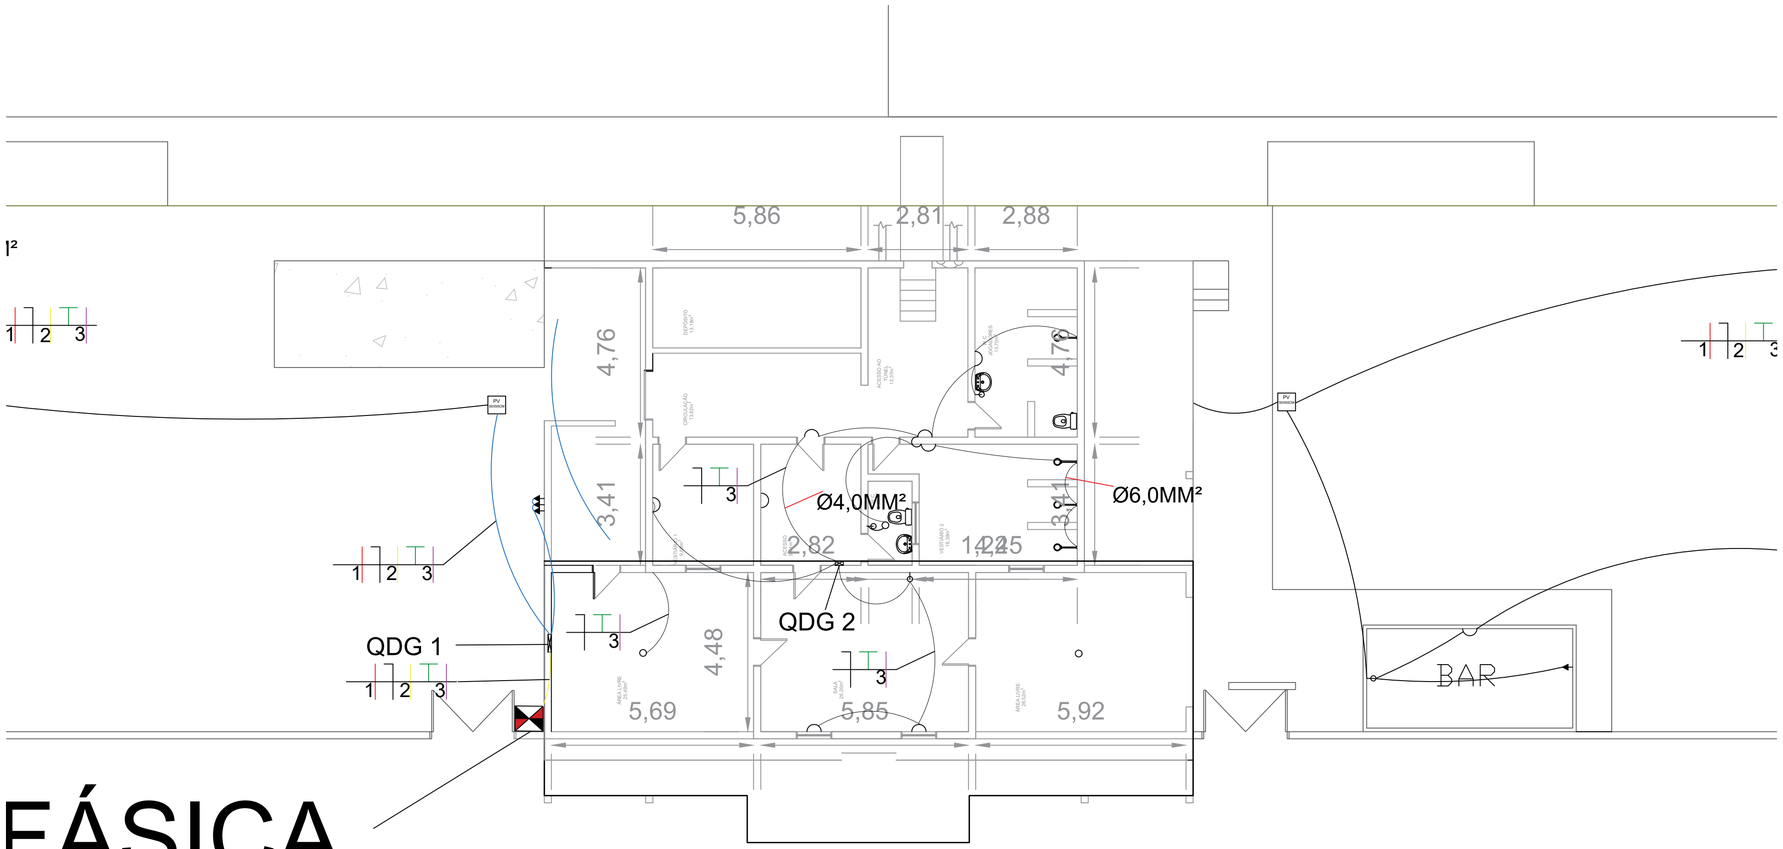

FÁSICA

FLORÊNCIO RIBEIRO

Prefeitura Municipal de Quaraí

Obra/serviço:
Projeto elétrico, estádio Aluizio Falcão

Local:
Rua Florencio Ribeiro - Estadio Municipal Aluizio Falcão

Prancha:
Projeto Elétrico

Extensão:	Escala:	Unidade:	Data:	Nº
14.643m²	Indicada	metro	Fev./2022	04-04

Proprietário:

Jéferson da Silva Pires
Prefeito Municipal

Responsável técnico:

Ricardo Lopes de Assis
Eng. Civil - CREA/RS SP 70045478

Av. Artigas, 310 / Centro / Quaraí/RS / CEP 97560-000
(55) 3423.1301 / www.quarai.rs.gov.br

725x420mm