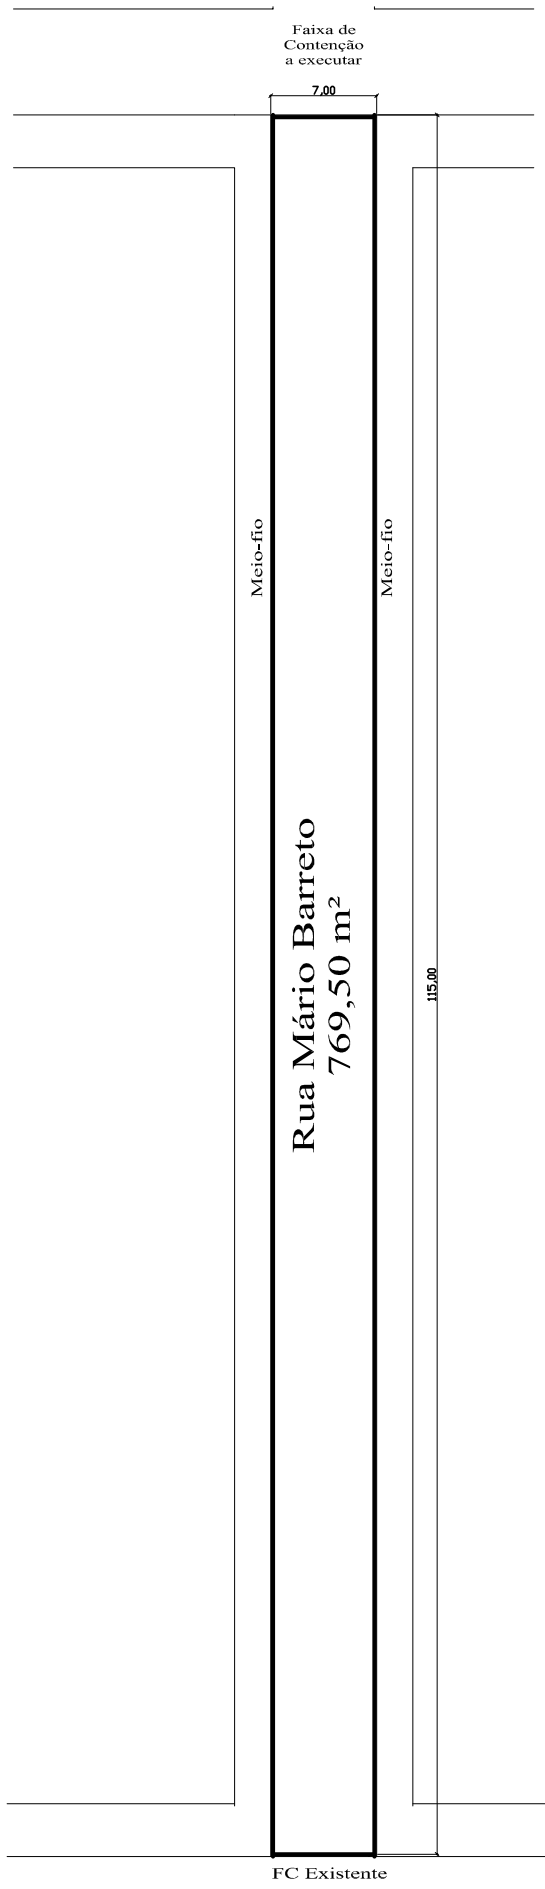

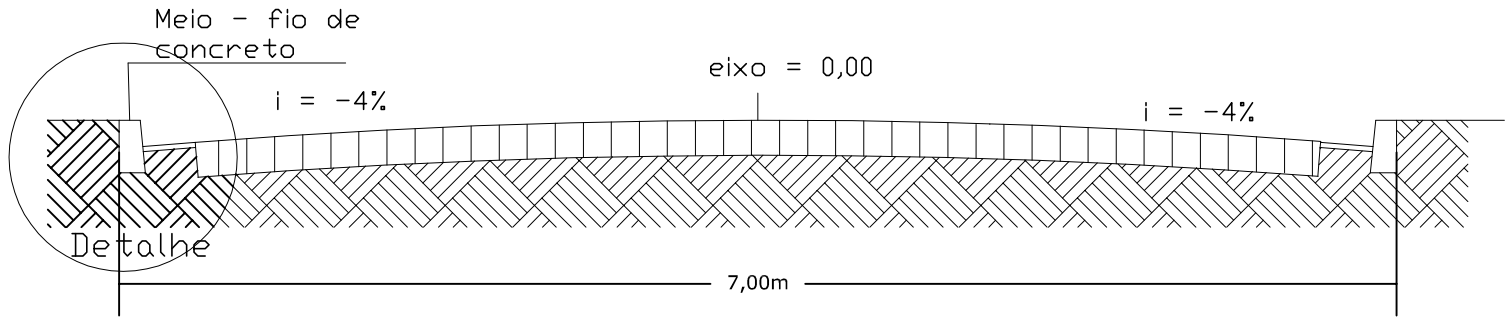

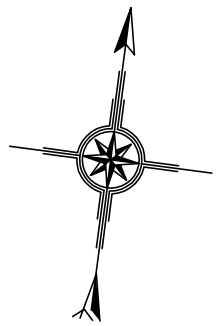

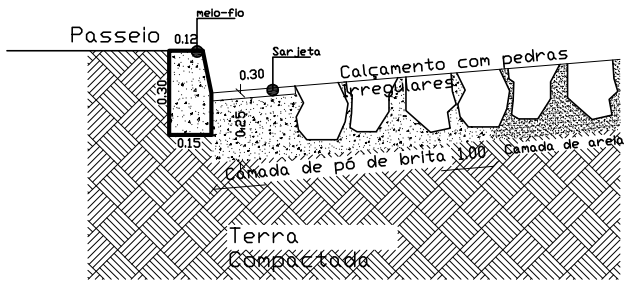

Detalhe meio-fio
S/Esc.

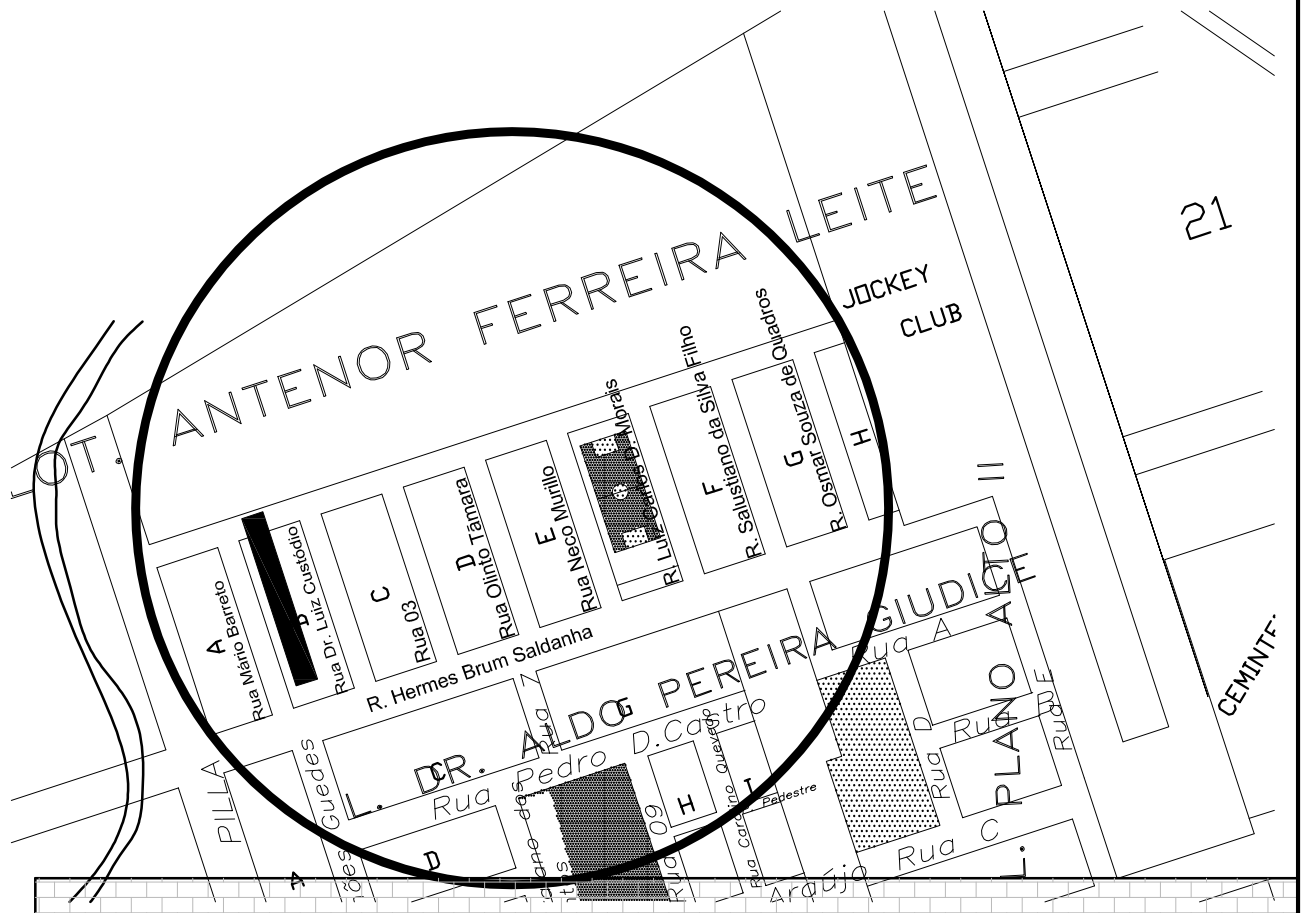

PREFEITURA MUNICIPAL DE QUARAÍ

SEC. DO PLANEJAMENTO

SETOR DE PROJETOS

Conteúdo:
Planta Baixa e Localização

Local:
Vila Antenor Ferreira Leite

Resp. Técnico:
Eng. Giovani P. Wolff
CREA-RS 107.432

Prefeito Municipal:
João Carlos Vieira Gediel

Projeto:
Calçamento com pedras irregulares
Rua Mário Barreto

Extenção: ***770,00 m²***

Escala: ***1/500***

Unidade: ***m***

Data: ***Junho de 2011***

Prancha: 01

Desenho:
Rubens Staumeister
Natália Selvero