


# PLANTA DE DETALHE GERAL

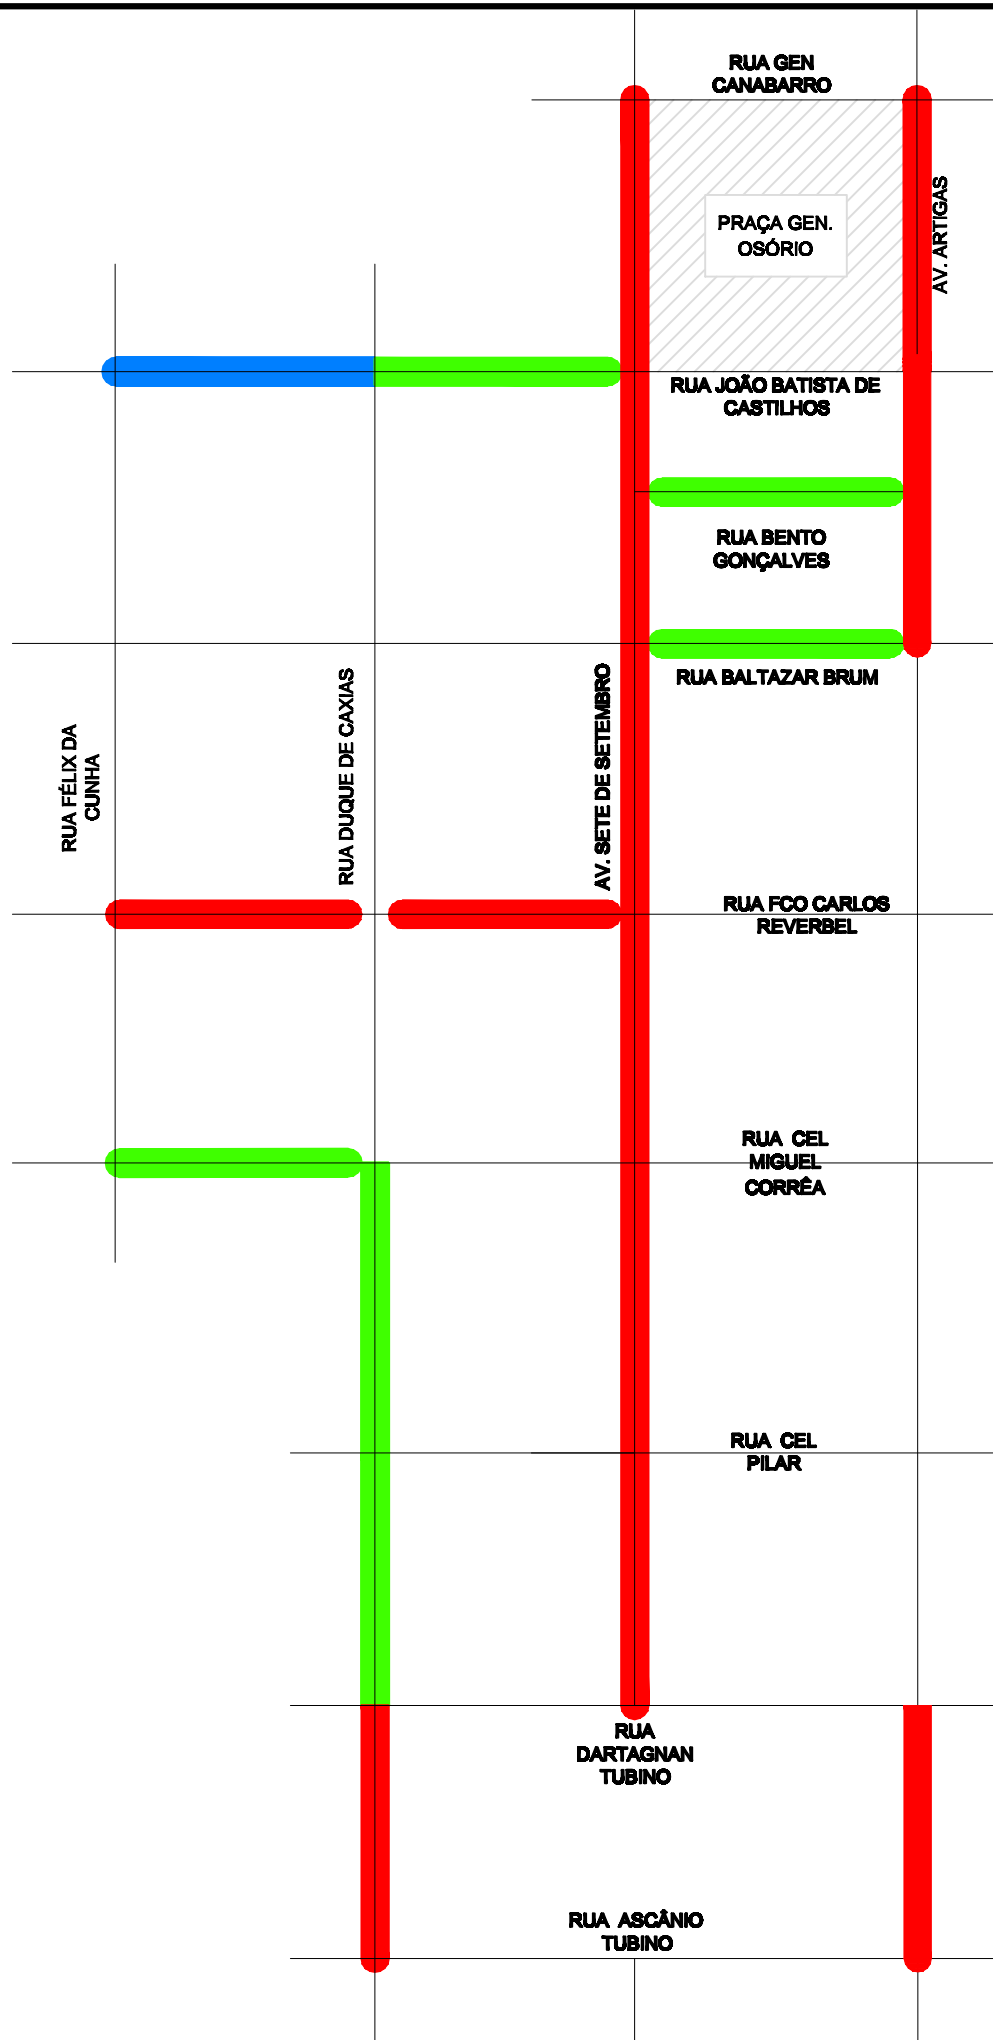


DATA: FEV/14

ESC: S/ESC


## LEGENDA - SERVIÇOS



**REPERFILAGEM**

 

**MICROREVESTIMENTO - 2 CAMADAS**

 


**CAPA - CBUQ**




**REPAROS DO PAVIMENTO**

# AV. ARTIGAS


ÁREA - 5.510,00 m2

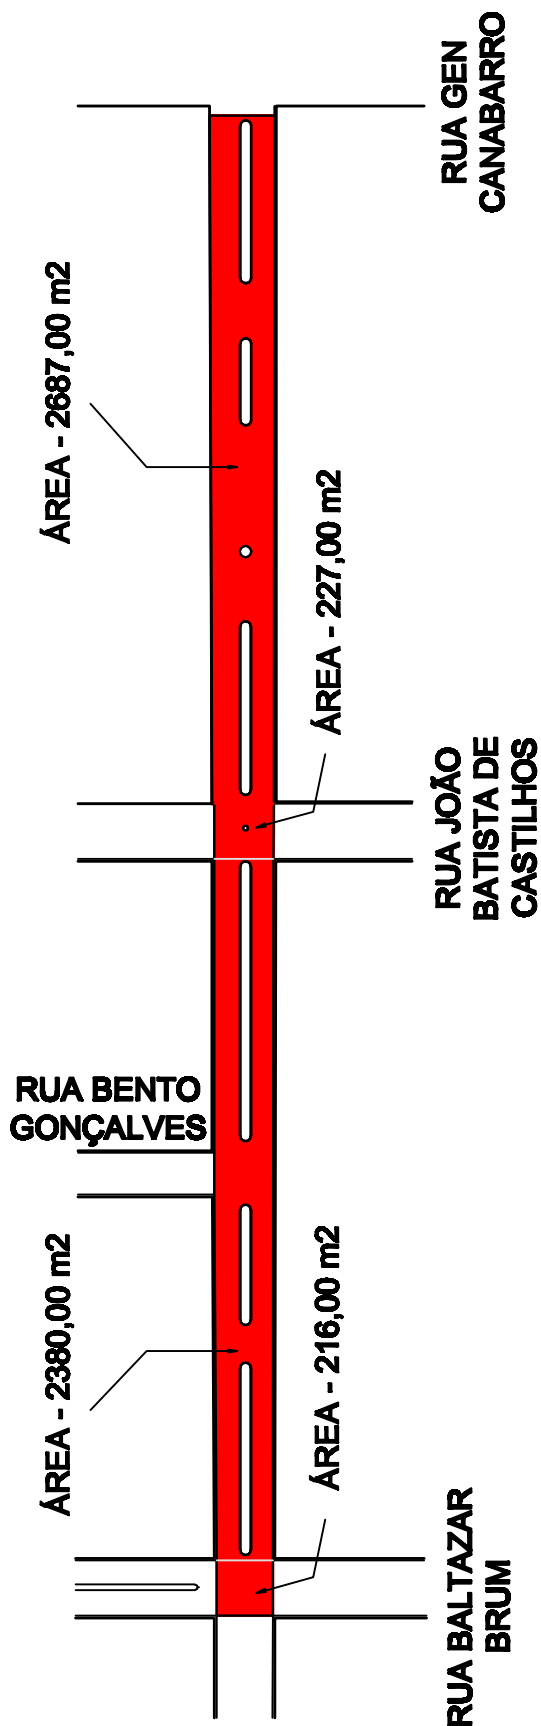


ÁREA - 3.600,00 m2

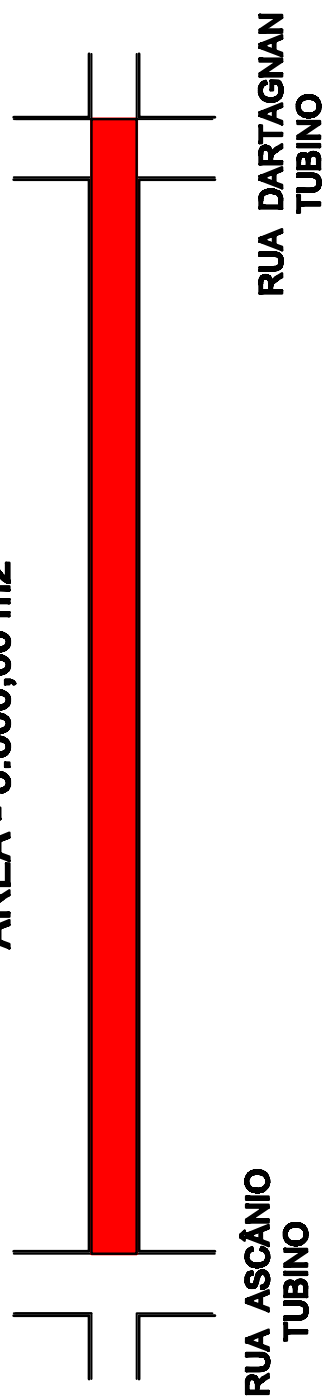

# RUA JOÃO BATISTA DE CASTILHOS

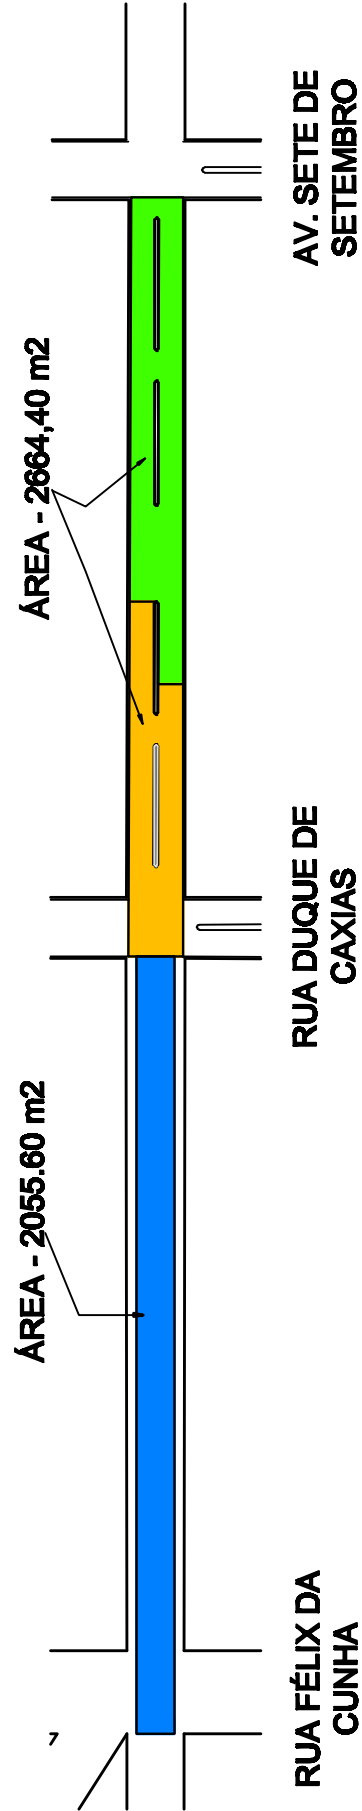


# RUA BALTAZAR BRUM

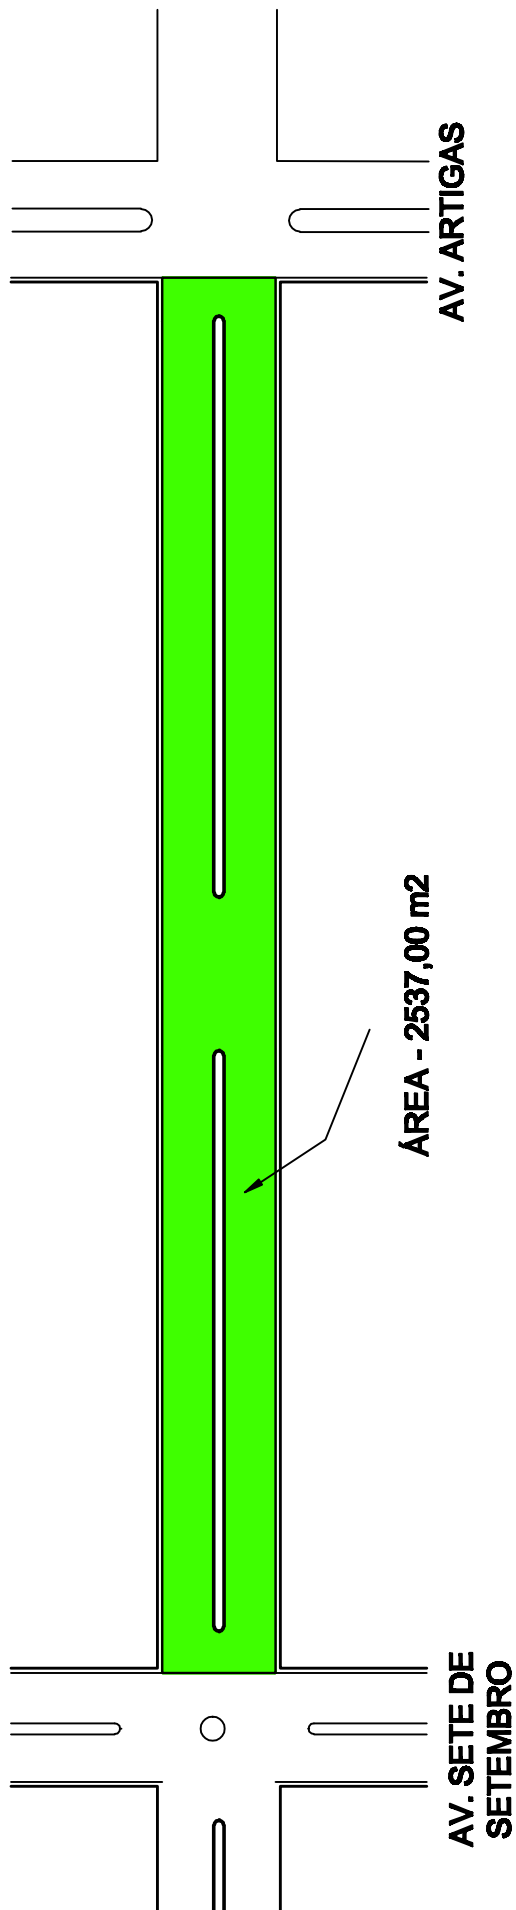

DATA: FEV/14

ESC: 1/1000


# AV. SETE DE SETEMBRO

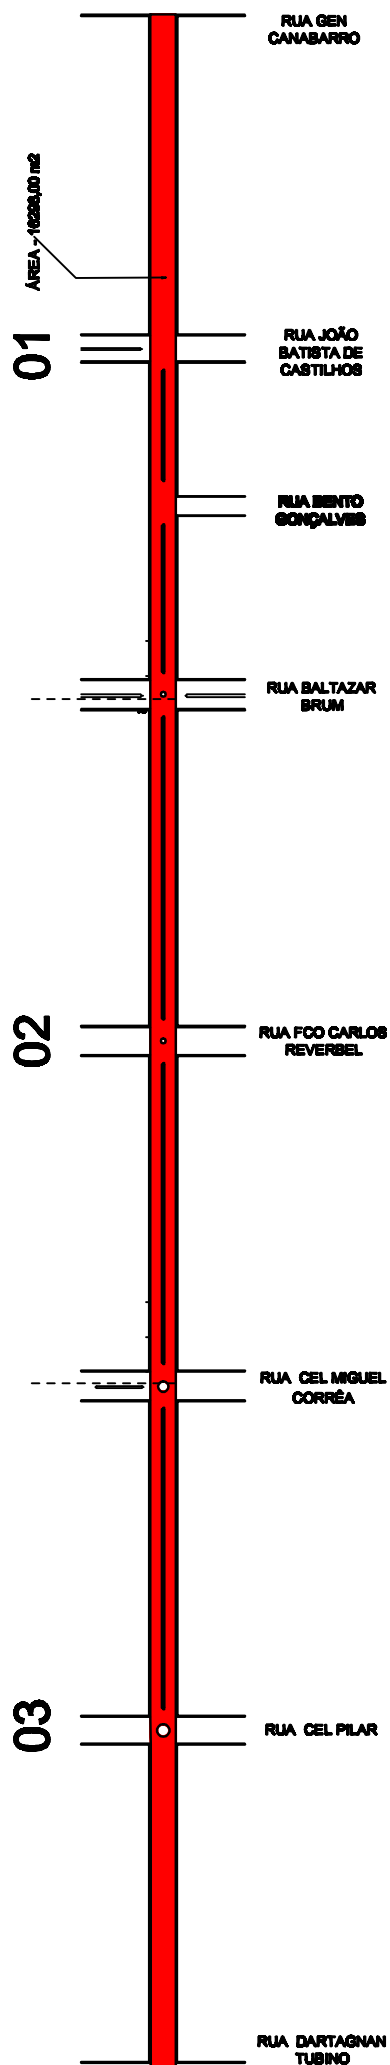

DATA: FEV/14

ESC: S/ESC

# AV. SETE DE SETEMBRO - 1

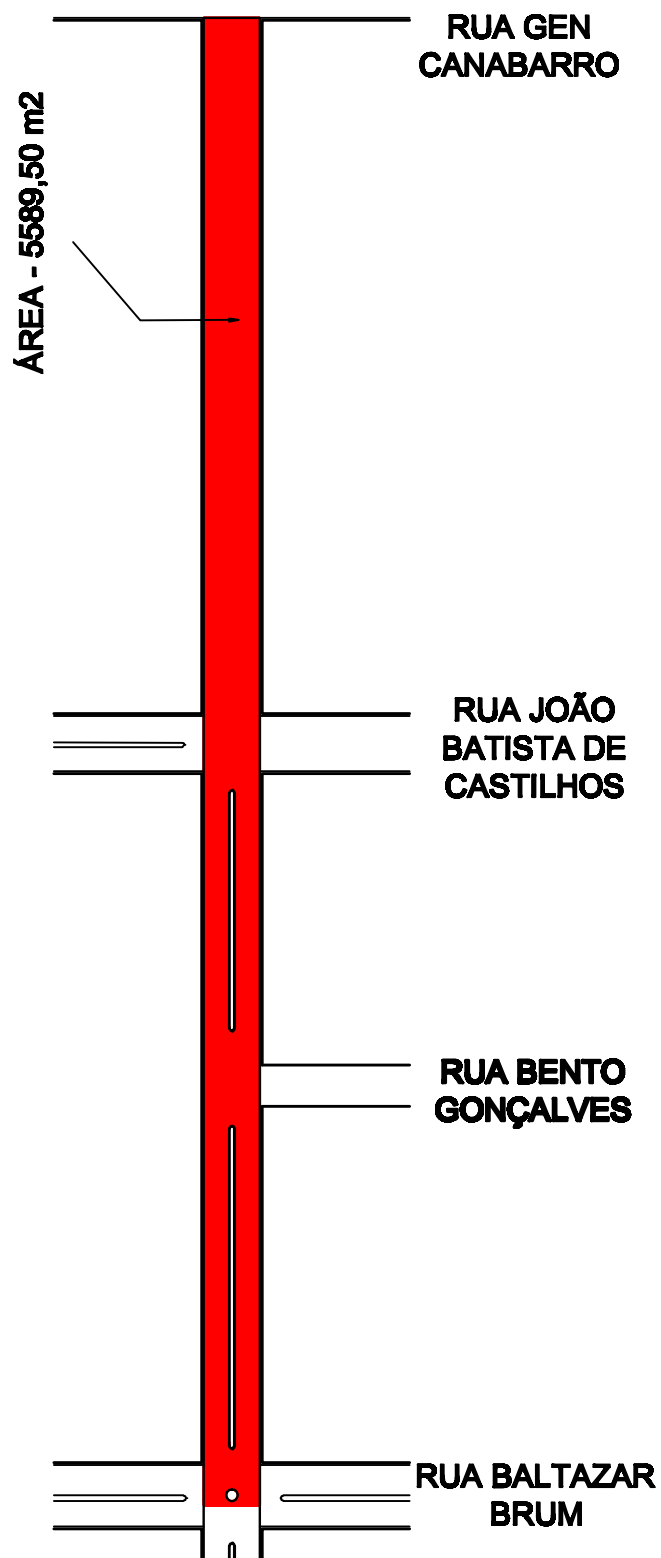


DATA: FEV/14

ESC: 1/2000

# AV. SETE DE SETEMBRO - 2

ÁREA - 5288,75 m<sup>2</sup>

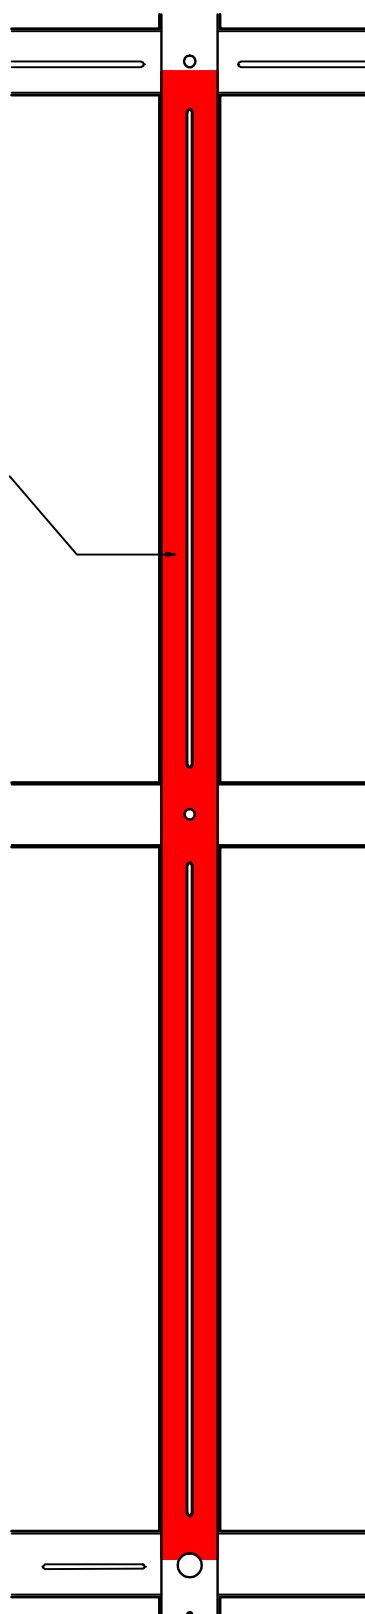

RUA BALTAZAR  
BRUM

RUA FCO CARLOS  
REVERBEL


RUA CEL MIGUEL  
CORRÊA

DATA: FEV/14

ESC: 1/2000



# AV. SETE DE SETEMBRO - 3

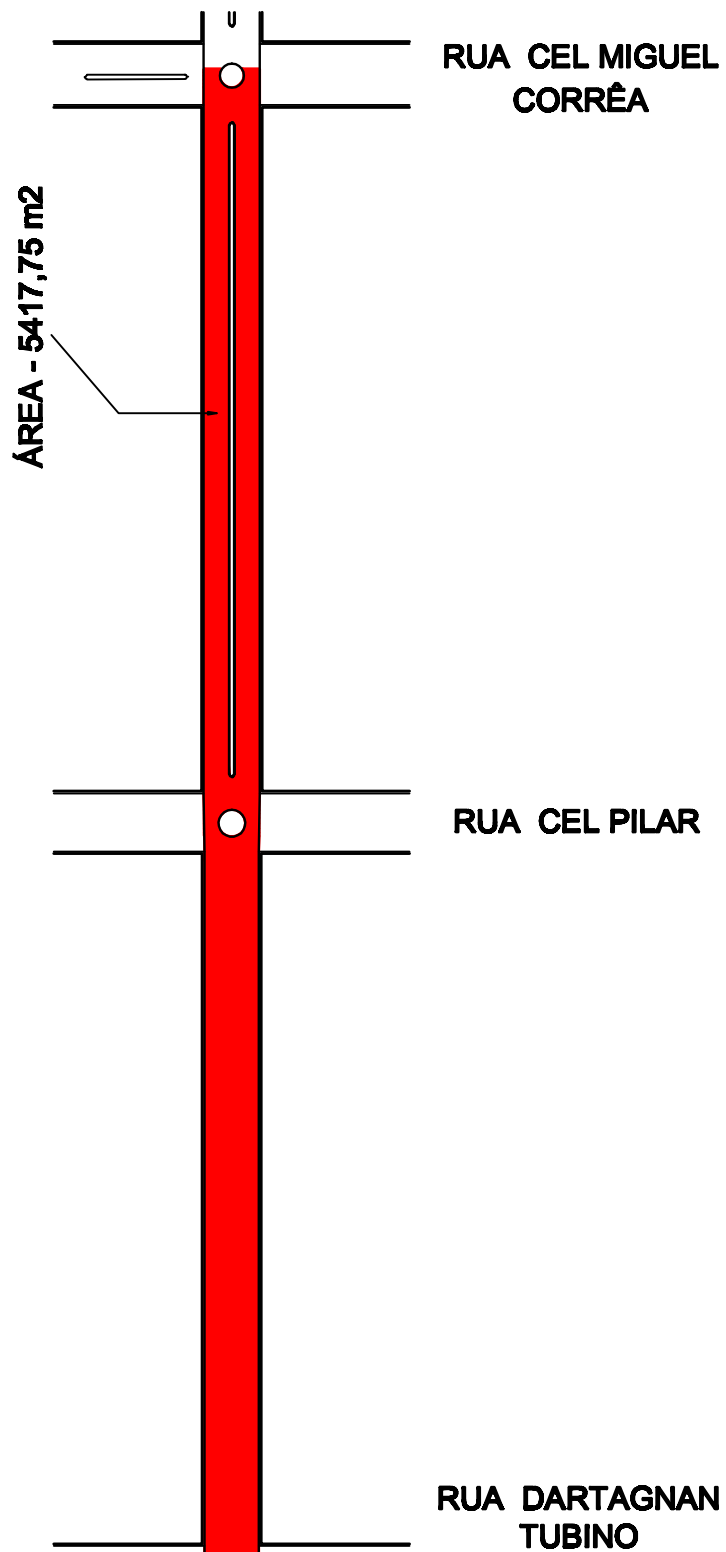

**DATA: FEV/14**


**ESC: 1/2000**

# RUA DUQUE DE CAXIAS

DATA: FEV/14


ÁREA - 2288,10 m<sup>2</sup>

ÁREA - 4112,72 m<sup>2</sup>

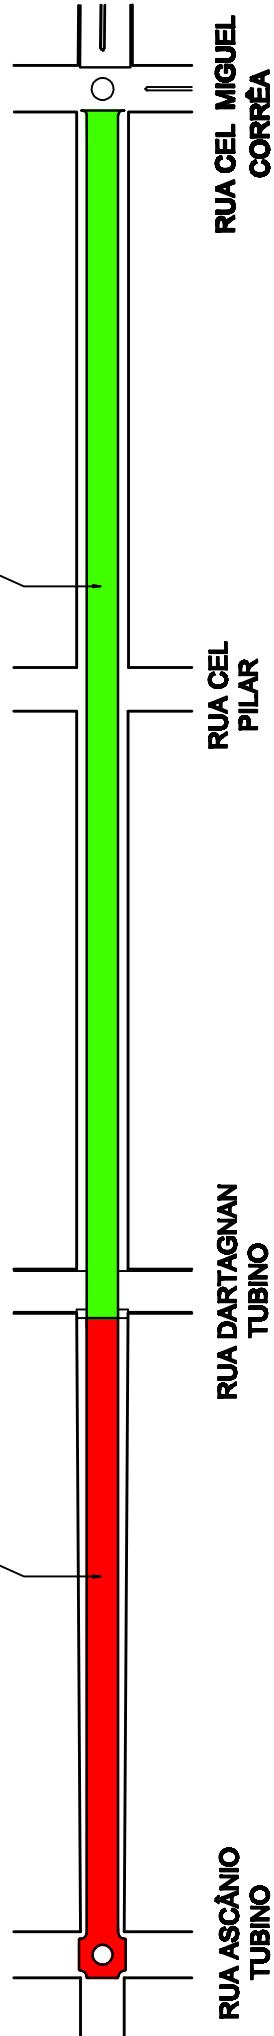

ESC: 1/2500


# RUA MIGUEL CORRÊA

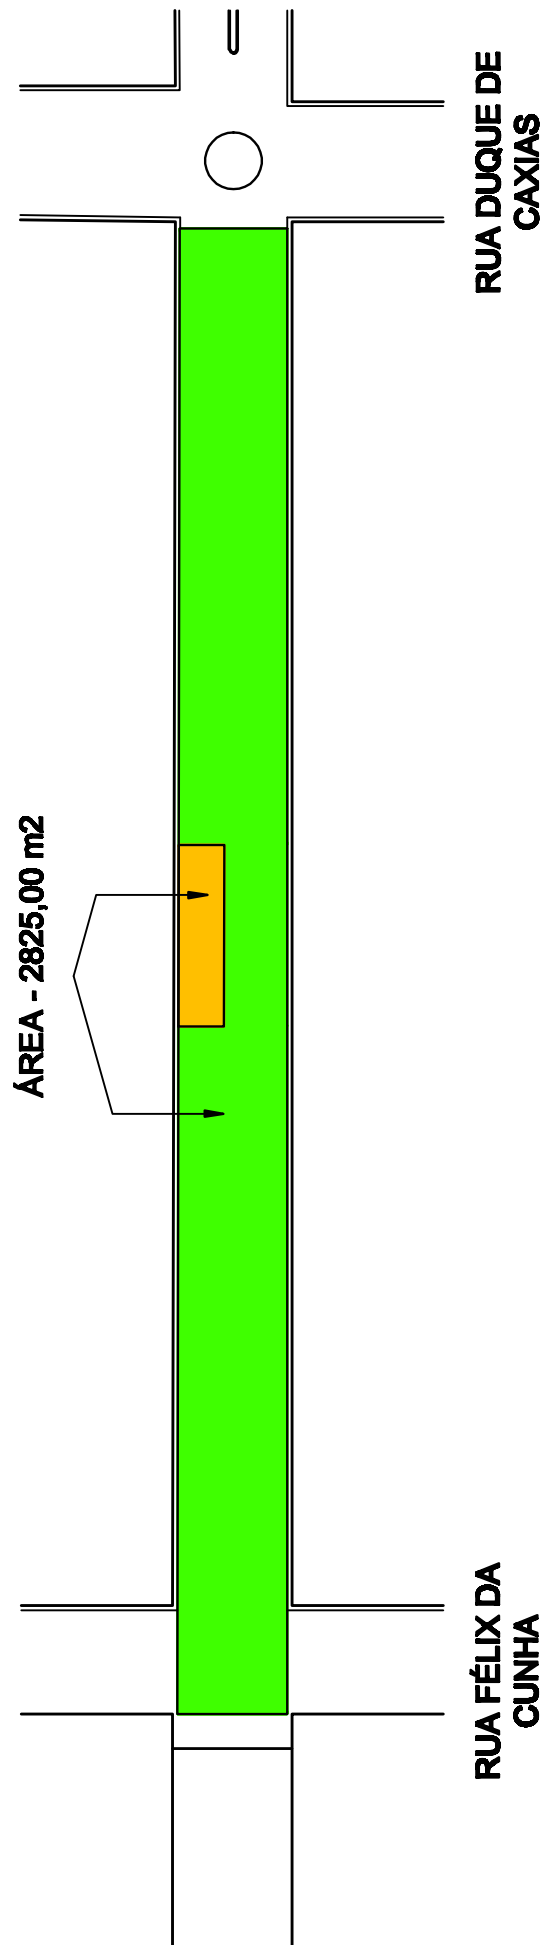

DATA: FEV/14

ESC: 1/1000

# RUA CARLOS REVERBEL

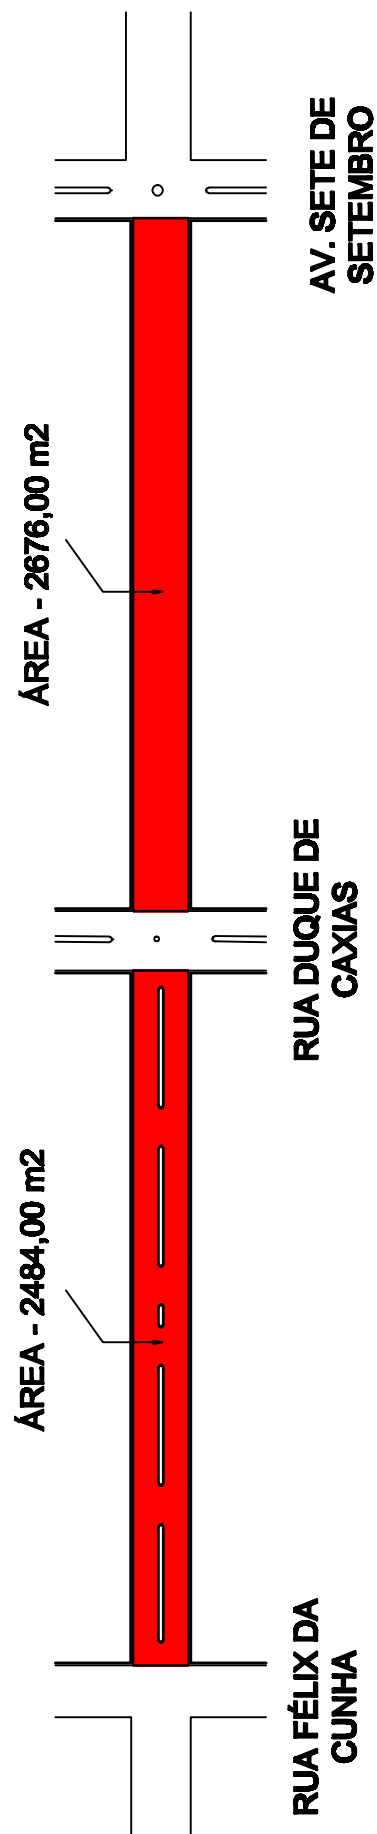


DATA: FEV/14

ESC: 1/2000

# RUA BENTO GONÇALVES

DATA: FEV/14

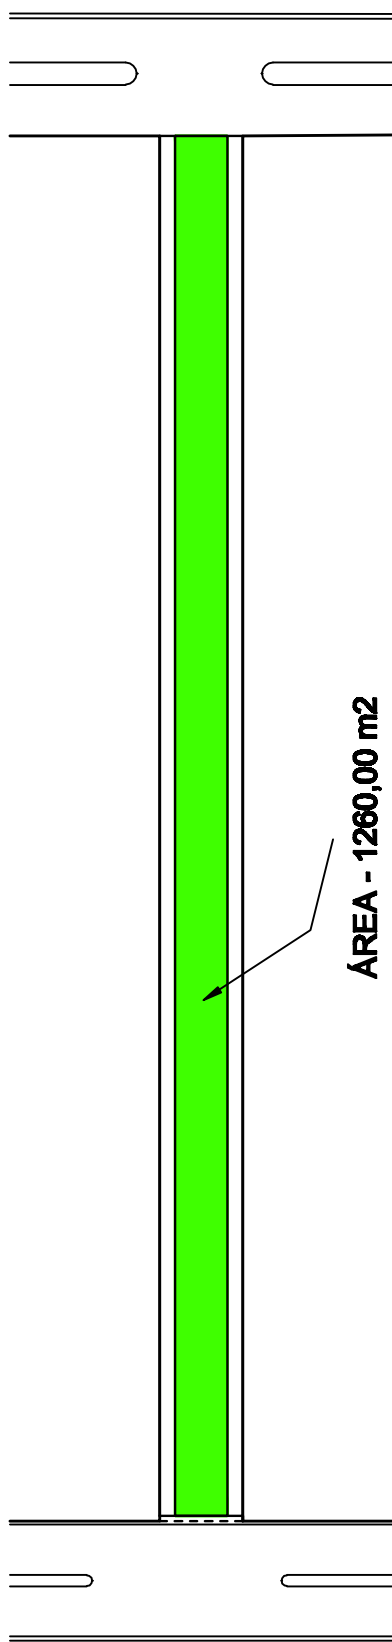

AV. SETE DE SETEMBRO

AV. ARTIGAS

ESC: 1/1000