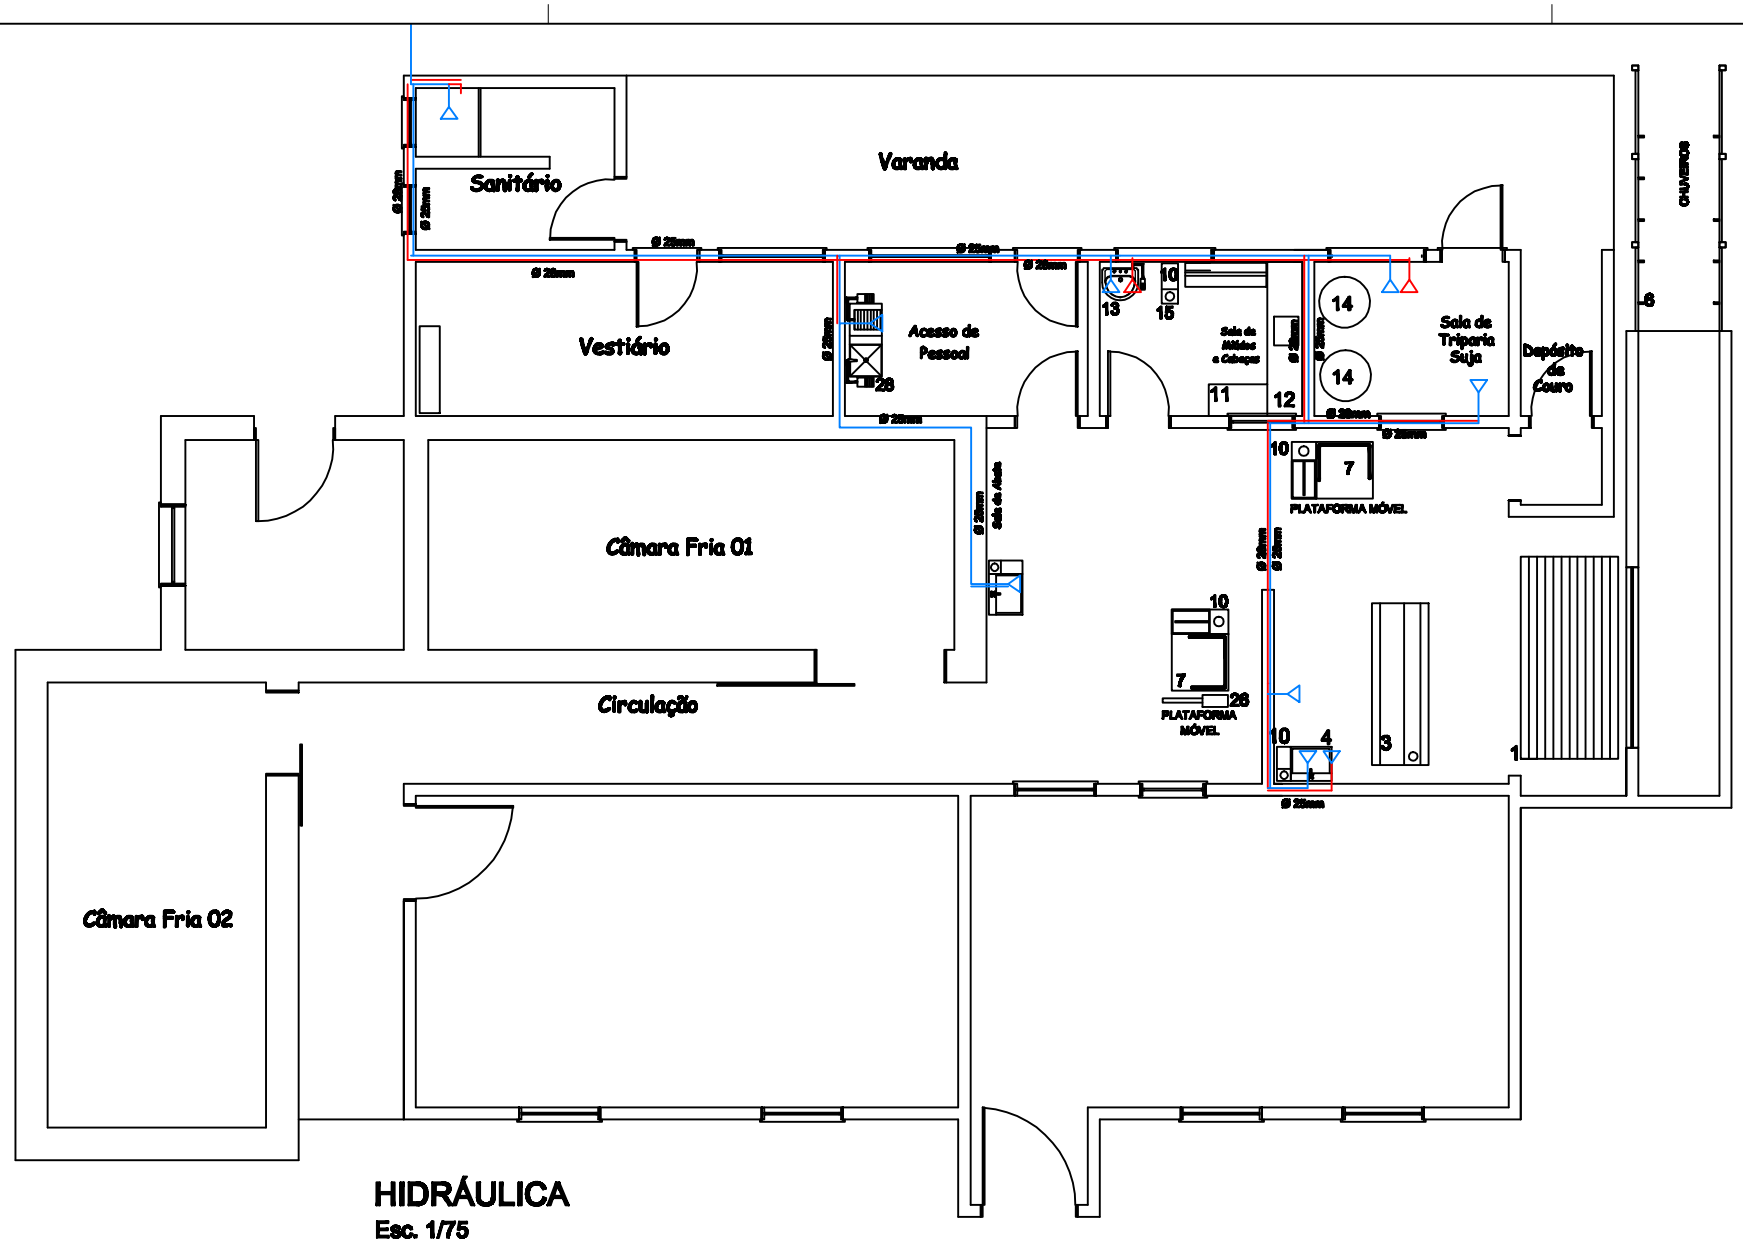

HIDRÁULICA
Esc. 1/75

PREFEITURA MUNICIPAL DE QUARAÍ

SEC. DO PLANEJAMENTO

SETOR DE PROJETOS

Conteúdo: ***HIDRÁULICO***

Local: ***RS 60 Km 1***

Resp. Técnico: ***Natalia de Castro Selvero*** *Eng. Civil CREA-RS 187245*

Prefeito Municipal: ***Ricardo Olaechea Gadret***

Projeto: *Reforma e Adequação Abatedouro médio*

Área Total: ***242,12m²***

Escalas: ***INDICADAS***

Unidade: ***m²***

Data: ***outubro de 2014***

Prancha: 04/06

Desenho: ***Rubens Luis M. Staumeister***