


CORTE AA
Escala 1/125

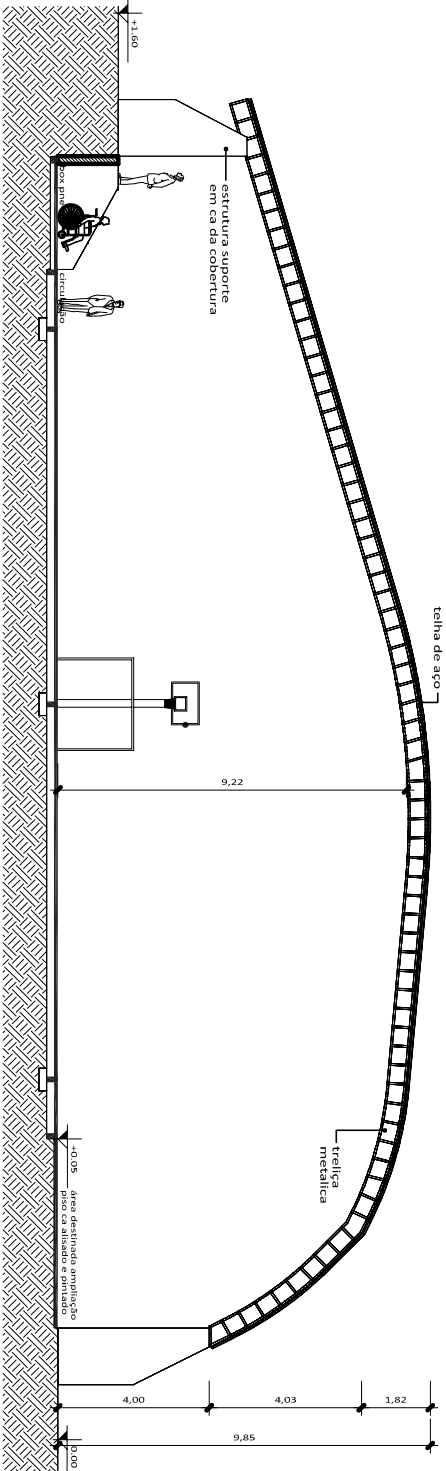

CORTE BB
Escala 1/200

CLIENTE				
PREFEITURA MUNICIPAL DE QUARAI				
OBRA				
QUADRA POLIESPORTIVA COBERTA C/ ARQUIBANCADAS				
REFERENTE				
CORTES				
AA E BB				
RESP. TÉCNICO				
ENG. CIVIL HELESON m. MACIEL CREA/RS 146.375				
Prancha N°				
4/6				
PREFEITURA MUNICIPAL DE QUARAI				
SECRETARIA DA ADMINISTRAÇÃO, PROJETOS E PLANEJAMENTO				
SECTOR DE PROJETOS				
RICARDO OLAECHEA GADRET				
PREFEITO MUNICIPAL				
Desenho				
CAD 2009				
Revisão				
29/04/13				
Escala(s)				
INDICADA				
Unidade(s)				
METROS				
Data				
29/04/2013				
Projeto N°				
0002-04/13				