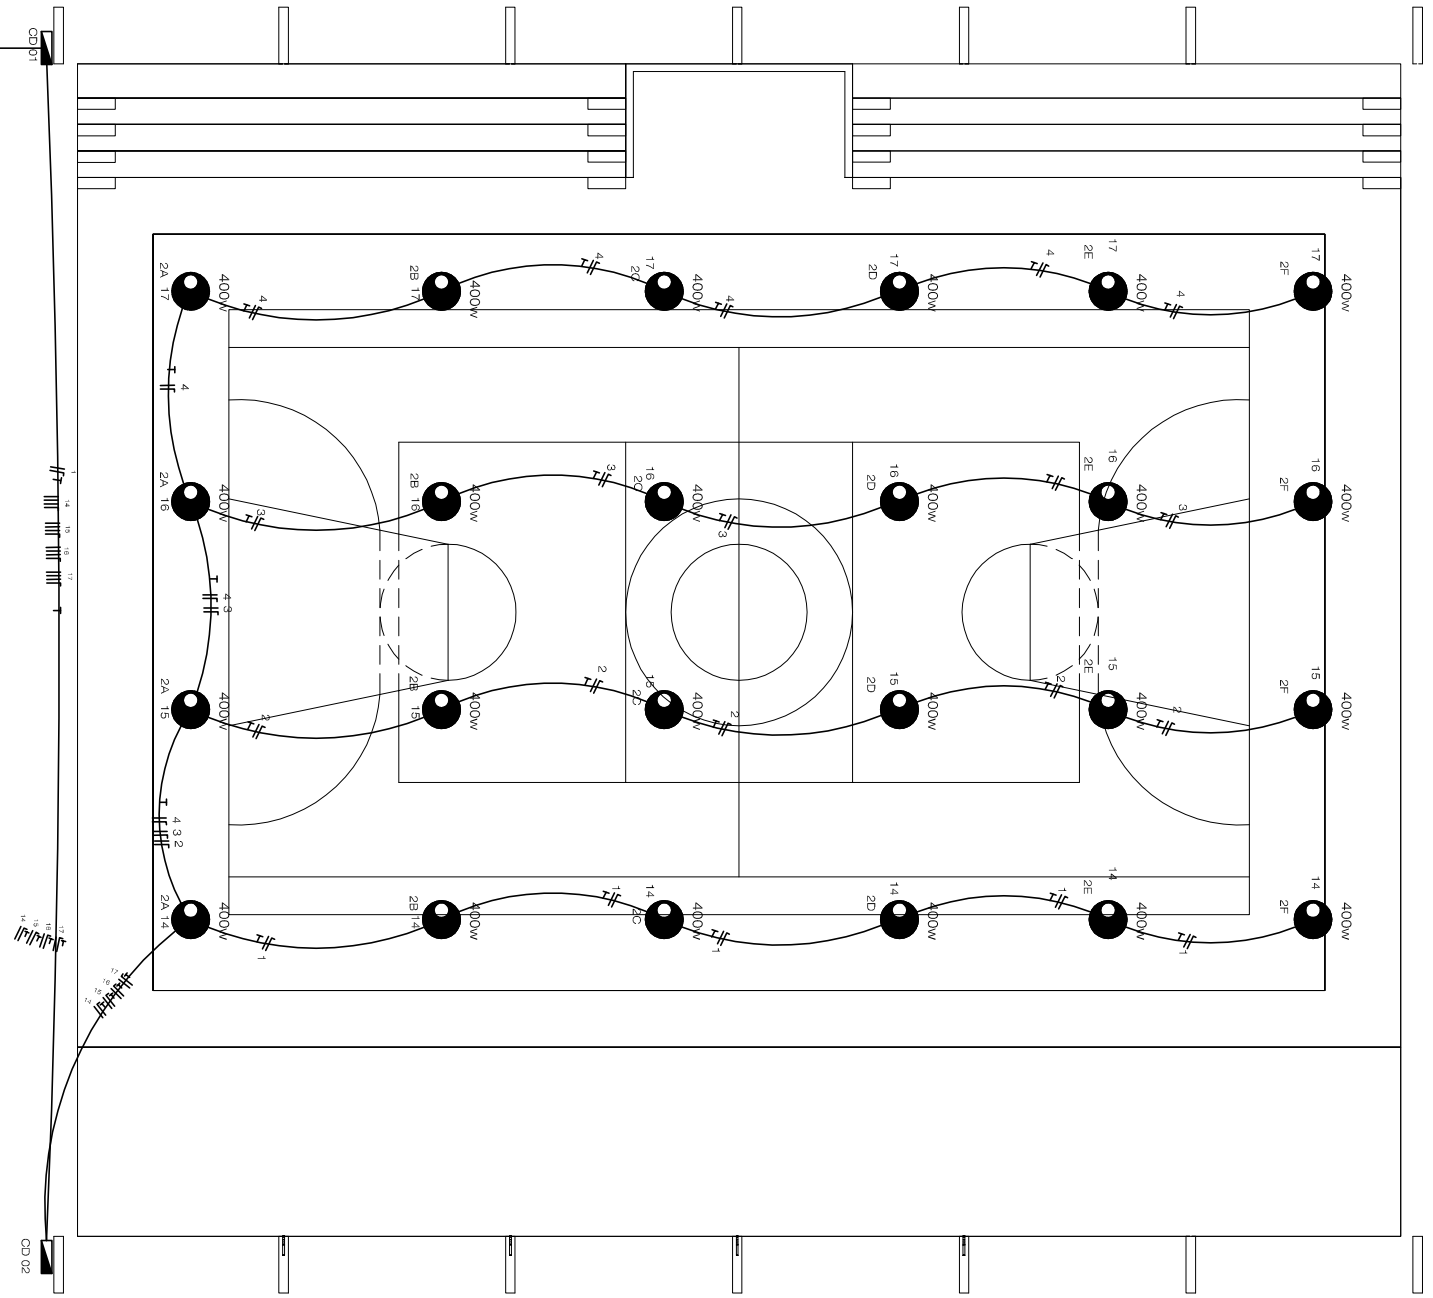

DIST. PONTOS DE ILUMINAÇÃO

Escala S/ESC.

CONVENCOES:

- quadro de distribuicao – QD–01
- caixa de passagem 20x20cm
- holofote 400w – uso externo
- 01 | 2x40w — luminaria fluoerescente 2x40w
- 01 / 100w — luminaria incandescente no teto 100w
- 01 — arandela a 2,00m do piso 100w
- tomada universal 2P – baixa h=30cm
- tomada universal 2P – media h=120cm
- tomada universal 2P – alta h=220cm
- tomada universal/computador – 3P
- tomada universal 220v – 3P
- Tomada para Telefone
- interruptor simples
- interruptor duplo
- interruptor triplo
- tubulacao de pelo piso
- tubulacao pelo teto
- neutro , fase , retorno , terra

DETALHE DO POSTE DE ENTRADA

escala:_____1:50

TODAS AS CAIXAS DEVERÃO SER DE ALUMINIO, OU PVC

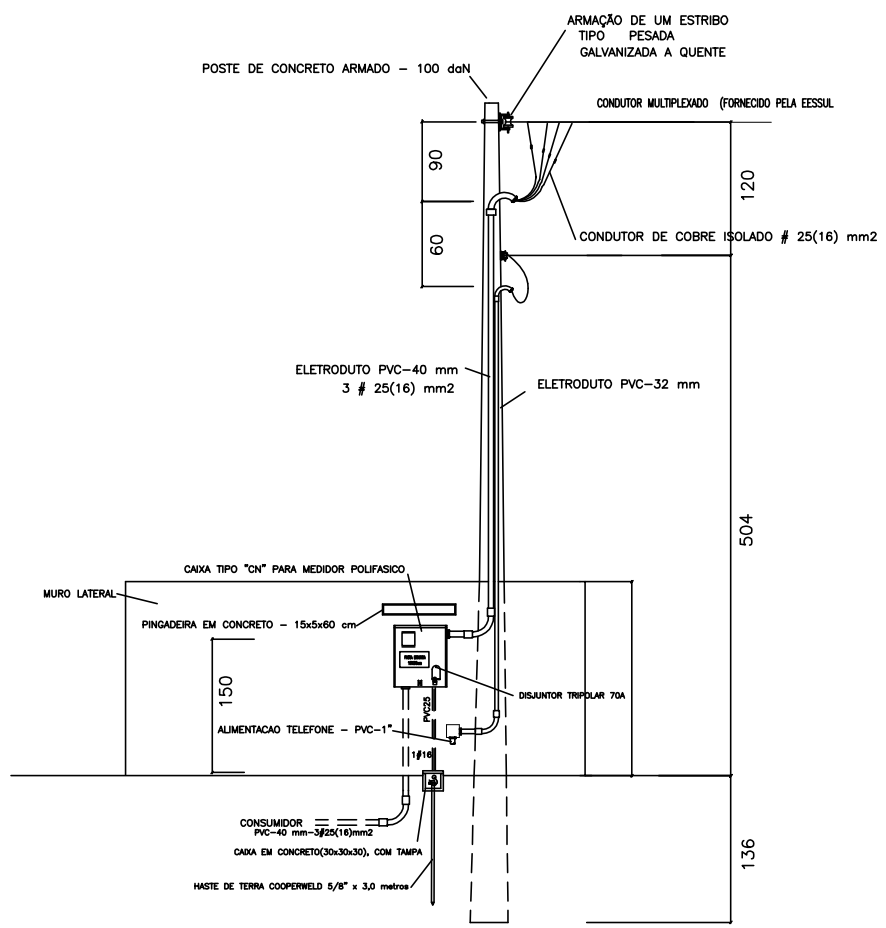

REVISÇO	OBSERVAÇÃO	VISTO	DATA
3			
2			
1			

CLIENTE

PREFEITURA MUNICIPAL DE QUARAÍ

OBRA

QUADRA POLIESPORTIVA COBERTA C/ ARQUIBANCADAS

REFERENTE

ESTRUTURAL

DISTRIBUIÇÃO PONTOS ILUMINAÇÃO

RESP. TÉCNICO

ENG. CIVIL HELERSON m. mACIEL
CREA/RS 146.375

PREFEITURA MUNICIPAL DE QUARAÍ
SECRETARIA DA ADMINISTRAÇÃO, PROJETOS E PLANEJAMENTO
SETOR DE PROJETOS

PREFEITO MUNICIPAL

RICARDO OLAECHEA GADRET

Prancha N°

EL/1

Desenho	Revisão	Escala(s)	Unidade(s)	Data	Projeto N°
CAD 2009	29/04/13	INDICADA	METROS	29/04/2013	0002-04/13