


FACHADA NORTE

Escala 1/125

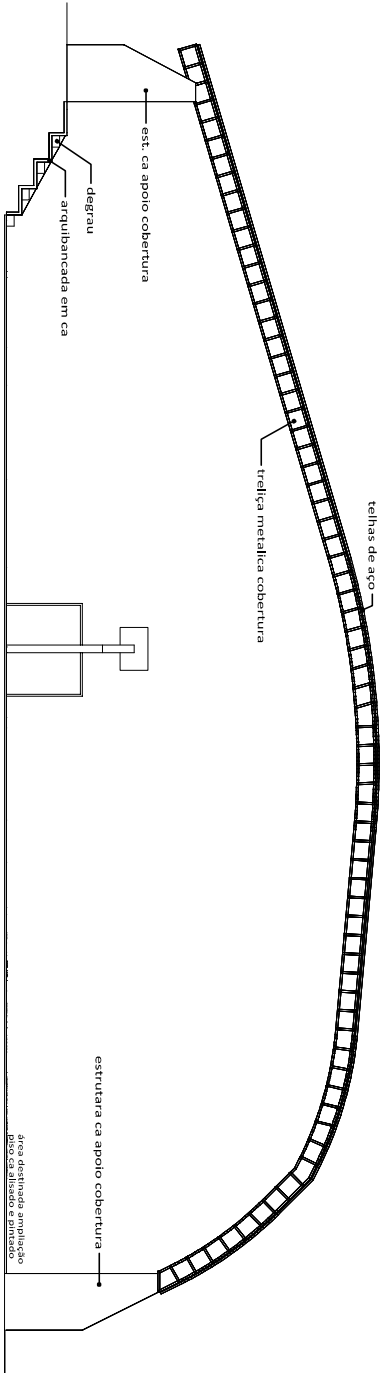

FACHADA OESTE

Escala 1/200

3			
2			
1			
REVISÃO	OBSERVAÇÃO	VISTO	DATA

CLIENTE					
PREFEITURA MUNICIPAL DE QUARAÍ					
OBRA					
QUADRA POLIESPORTIVA COBERTA C/ ARQUIBANCADAS					
REFERENTE					
FACHADAS					
NORTE E OESTE					
<div>RESP. TÉCNICO</div> <div>ENG. CIVIL HELESON M. MACIEL</div> <div>CREA/RS 146.375</div>					Prancha N°
<div>PREFEITURA MUNICIPAL DE QUARAÍ</div> <div>SECRETARIA DA ADMINISTRAÇÃO, PROJETOS E PLANEJAMENTO</div> <div>SETOR DE PROJETOS</div> <div>PREFEITO MUNICIPAL</div> <div>RICARDO OLAECHEA GADRET</div>					5/6
Desenho	Revisão	Escala(s)	Unidade(s)	Data	Projeto N°
CAD 2009	29/04/13	INDICADA	METROS	29/04/2013	0002-04/13