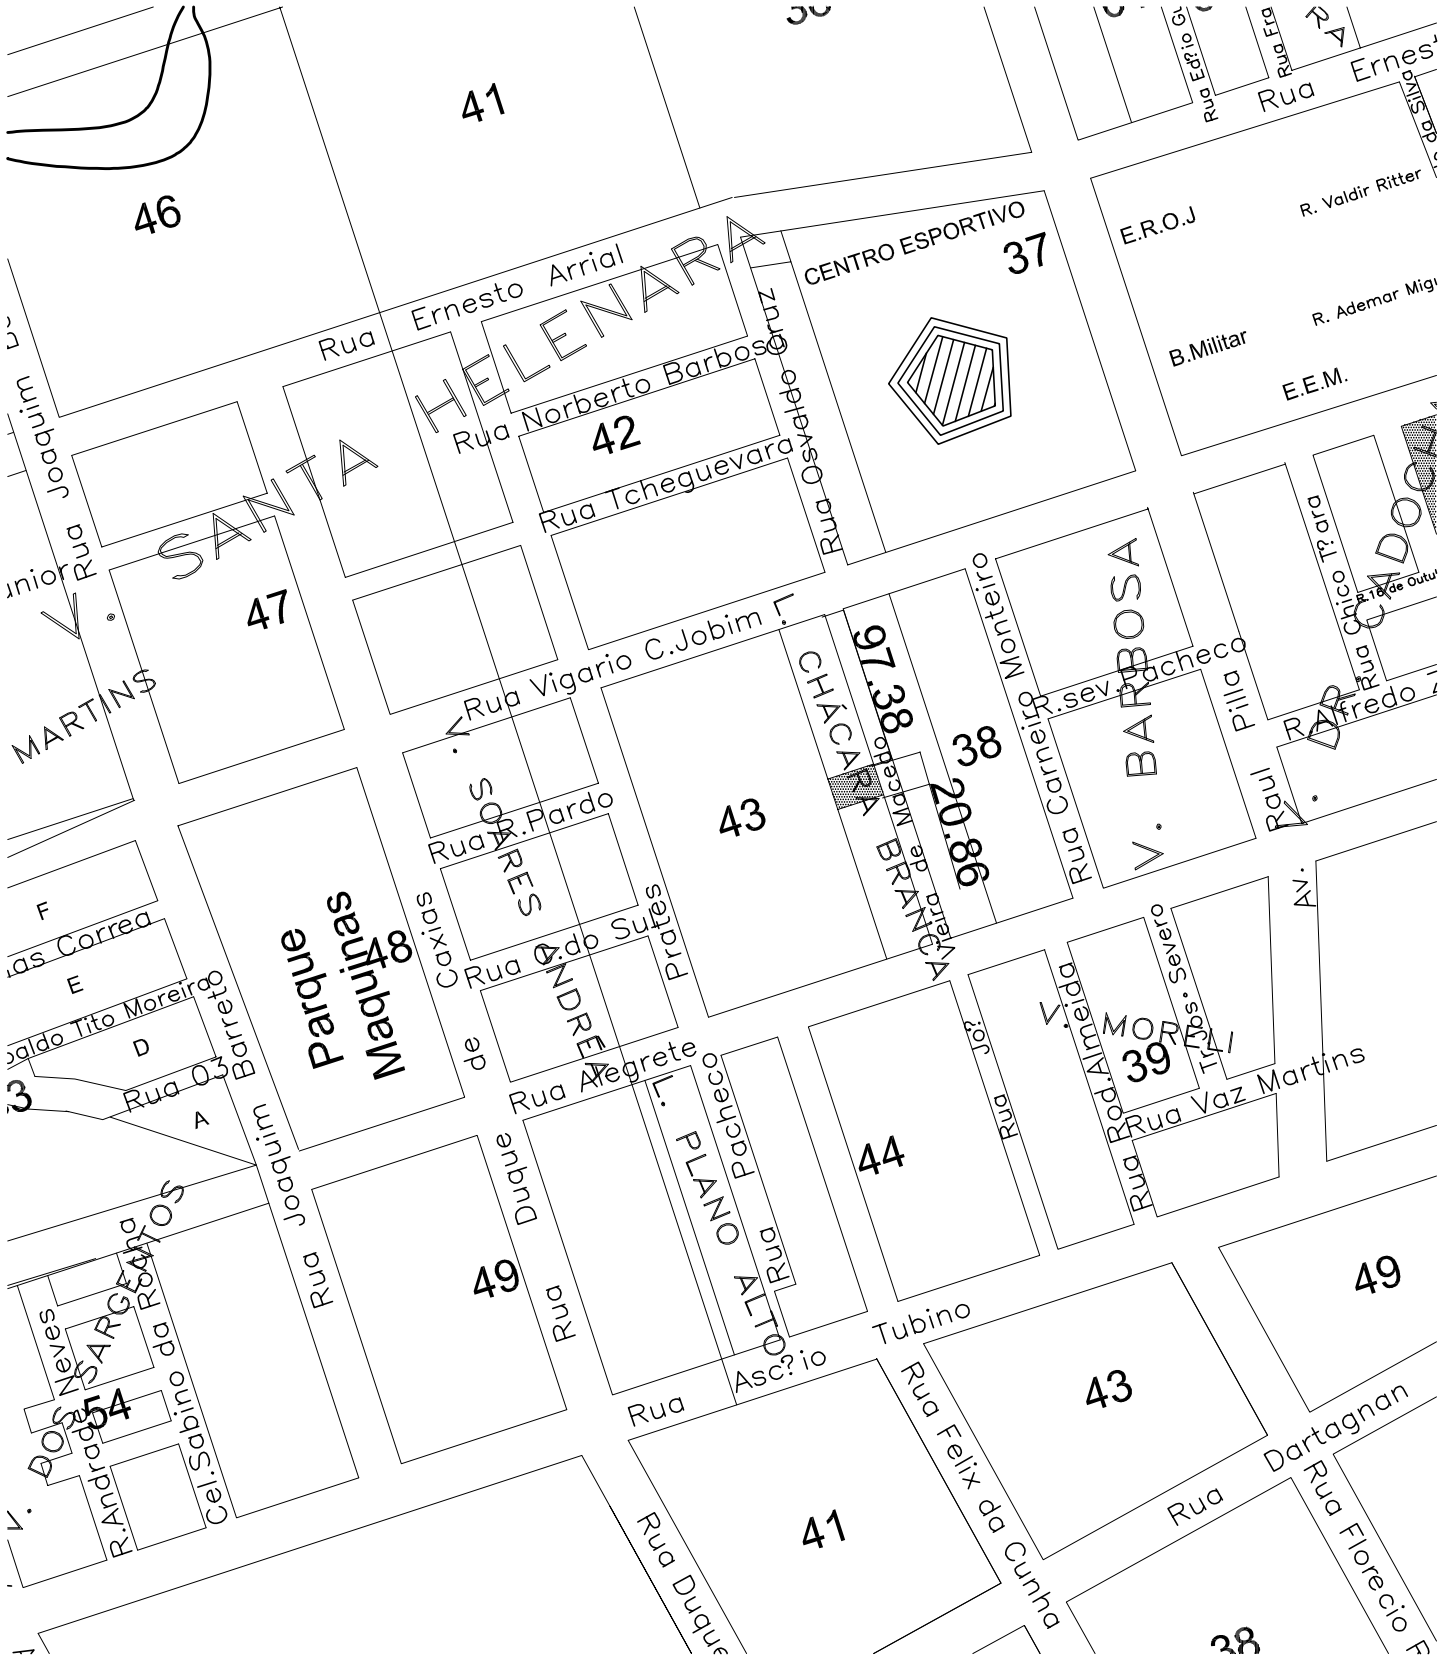

LOCALIZAÇÃO
Escala S/ ESC.

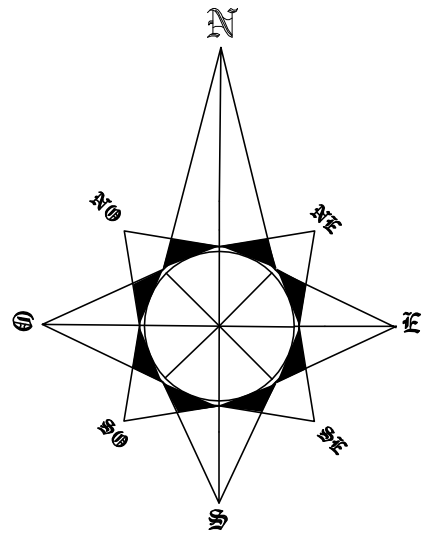

REVISÇO	OBSERVAÇÃO	VISTO	DATA
3			
2			
1			

CLIENTE
PREFEITURA MUNICIPAL DE QUARAÍ

OBRA
QUADRA POLIESPORTIVA COBERTA C/ ARQUIBANCADAS

REFERENTE
PLANTA DE LOCALIZAÇÃO

RESP. TÉCNICO
ENG. CIVIL HELERSON m. mACIEL
CREA/RS 146.375

PREFEITURA MUNICIPAL DE QUARAÍ
SECRETARIA DA ADMINISTRAÇÃO, PROJETOS E PLANEJAMENTO
SETOR DE PROJETOS

PREFEITO MUNICIPAL
RICARDO OLAECHEA GADRET

Prancha N°
1/6

Desenho	Revisão	Escala(s)	Unidade(s)	Data	Projeto N°
CAD 2009	29/04/13	INDICADA	METROS	29/04/2013	0002-04/13