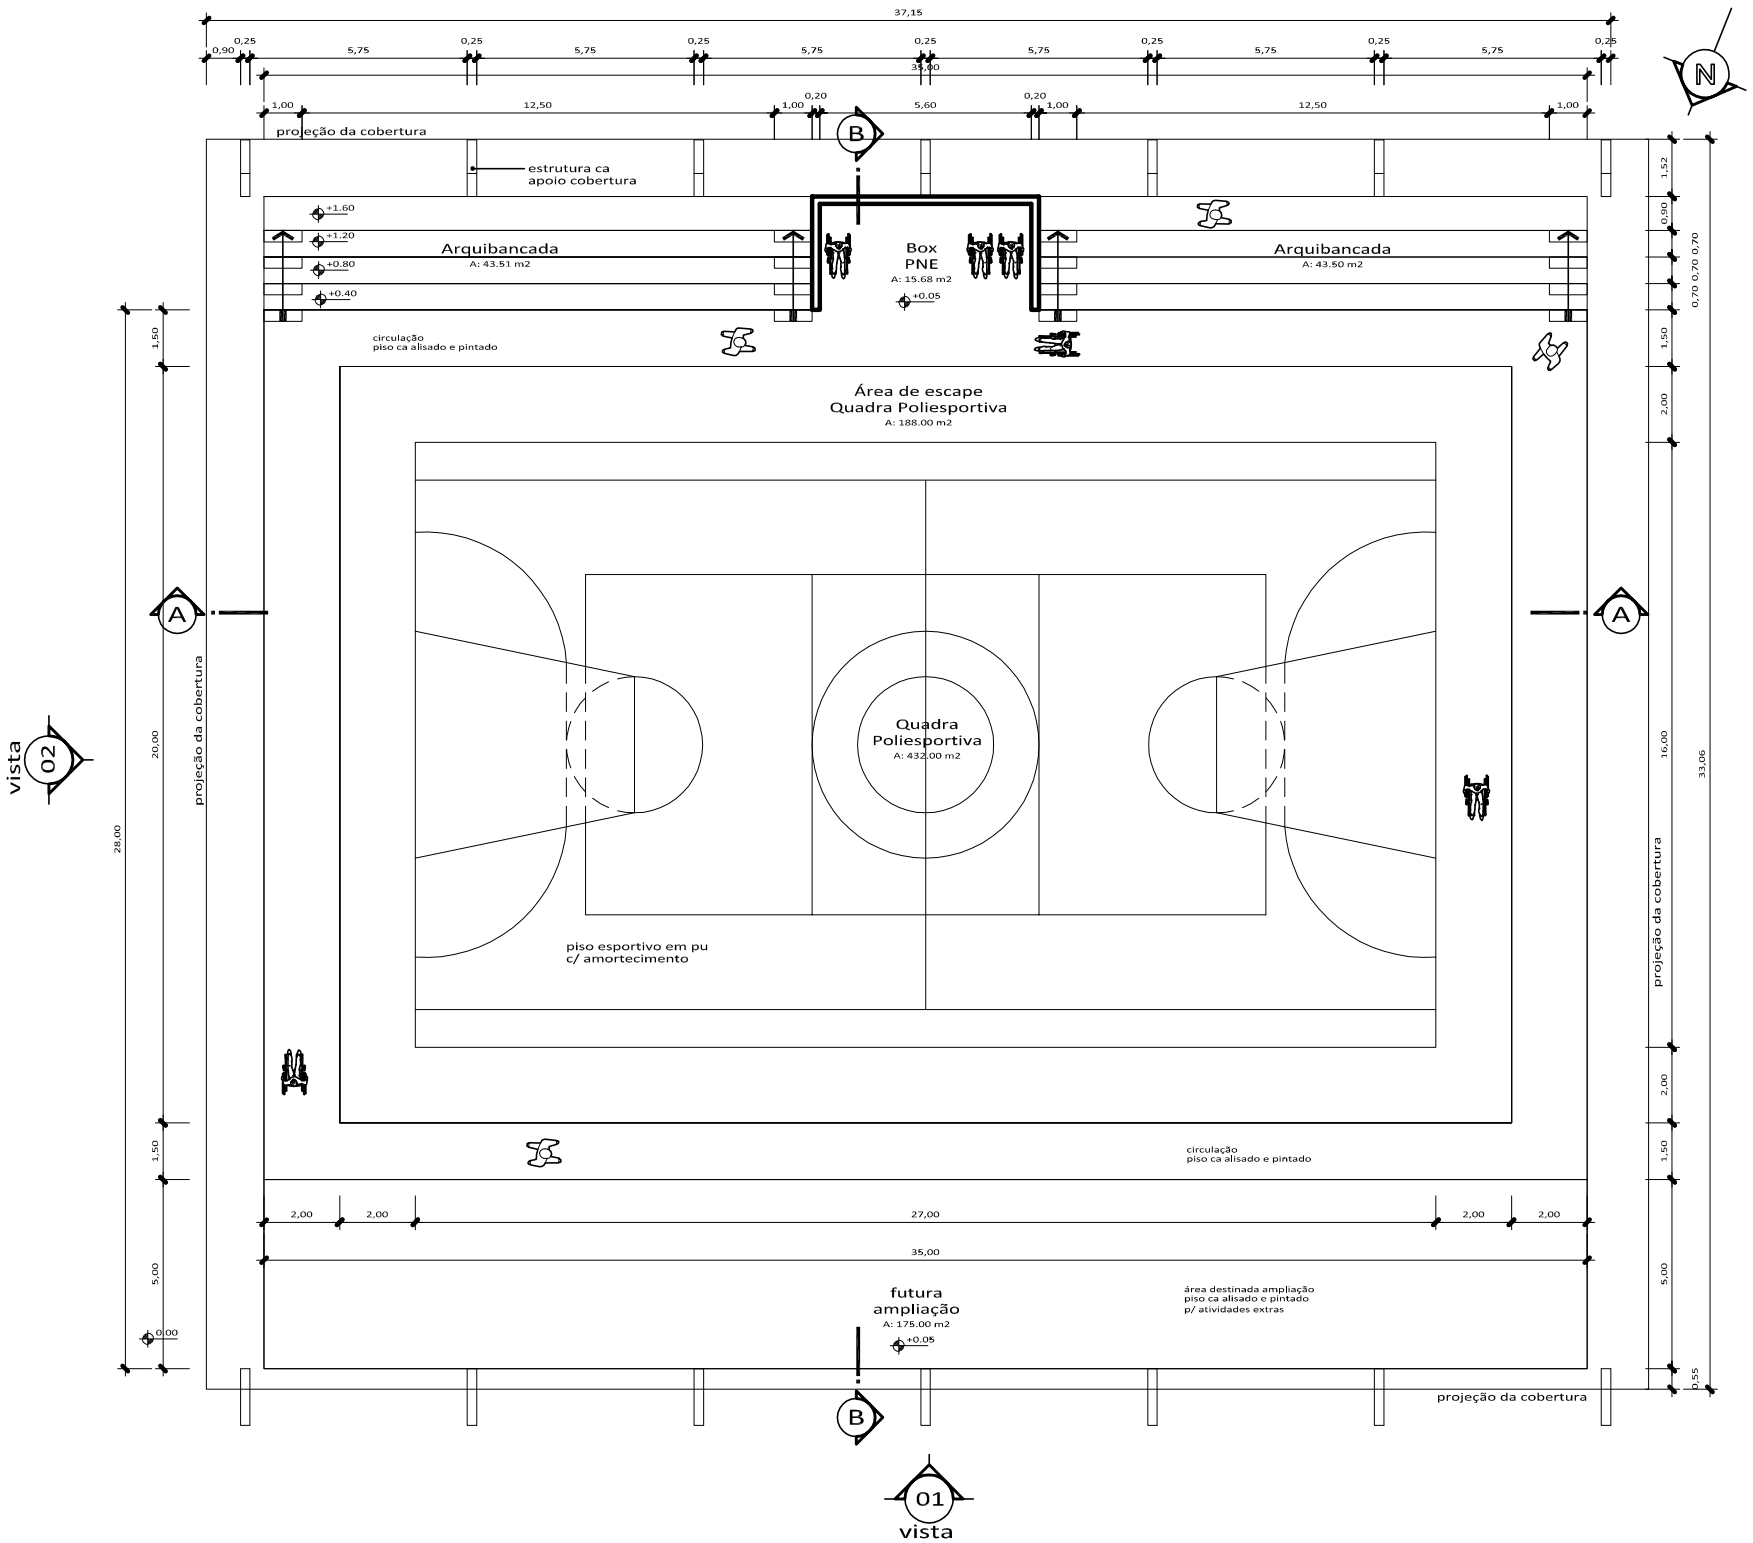

PLANTA BAIXA COTADA

1/200

3			
2			
1			
REVISÇO	OBSERVAÇÃO	VISTO	DATA

CLIENTE

PREFEITURA MUNICIPAL DE QUARAÍ

OBRA

QUADRA POLIESPORTIVA COBERTA C/ ARQUIBANCADAS

REFERENTE

PLANTA BAIXA

COTADA

RESP. TÉCNICO

ENG. CIVIL HELERSON m. mACIEL

CREA/RS 146.375

PREFEITURA MUNICIPAL DE QUARAÍ

SECRETARIA DA ADMINISTRAÇÃO, PROJETOS E PLANEJAMENTO

SETOR DE PROJETOS

PREFEITO MUNICIPAL

RICARDO OLAECHEA GADRET

Prancha N°

3/6

Desenho	Revisão	Escala(s)	Unidade(s)	Data	Projeto N°
CAD 2009	29/04/13	INDICADA	METROS	29/04/2013	0002-04/13