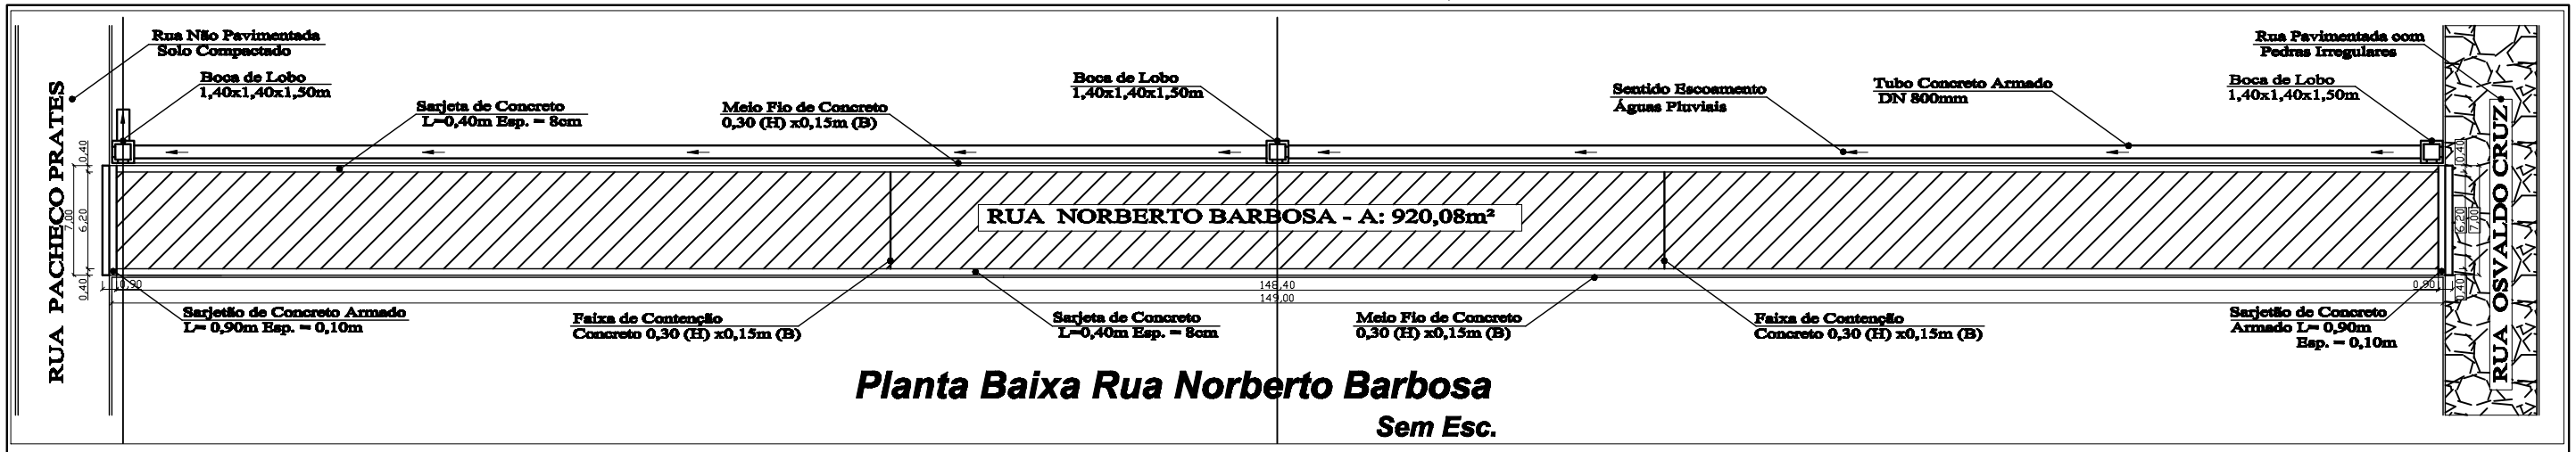

Planta Baixa Rua Norberto Barbosa

Sem Esc.

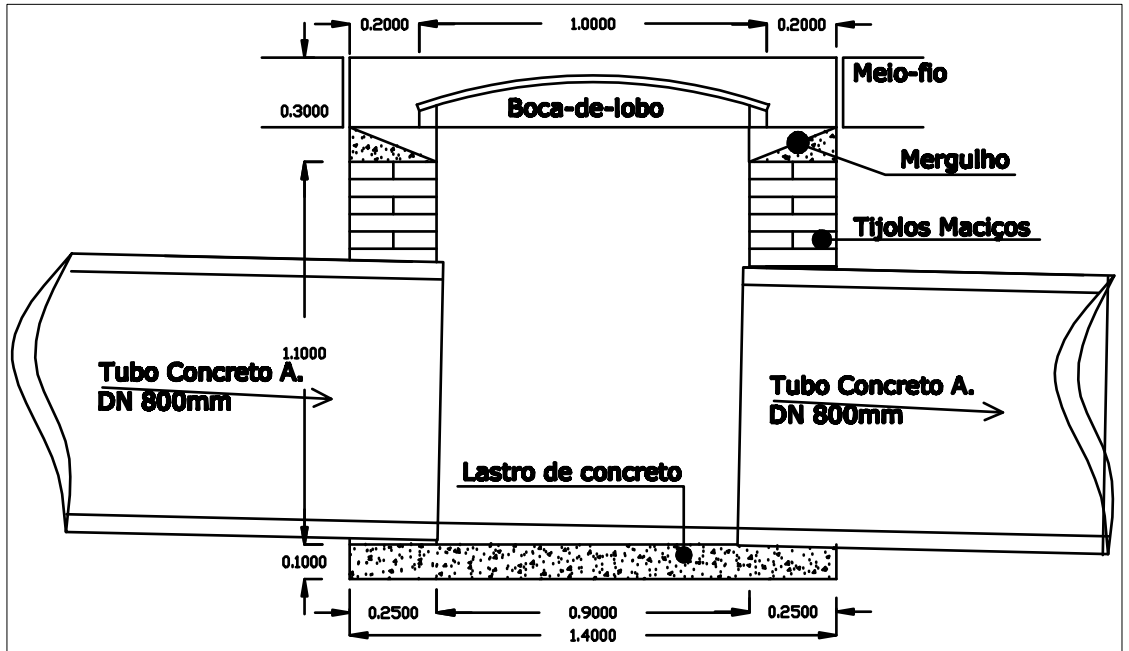

BOCA DE LOBO - Detalhe Corte

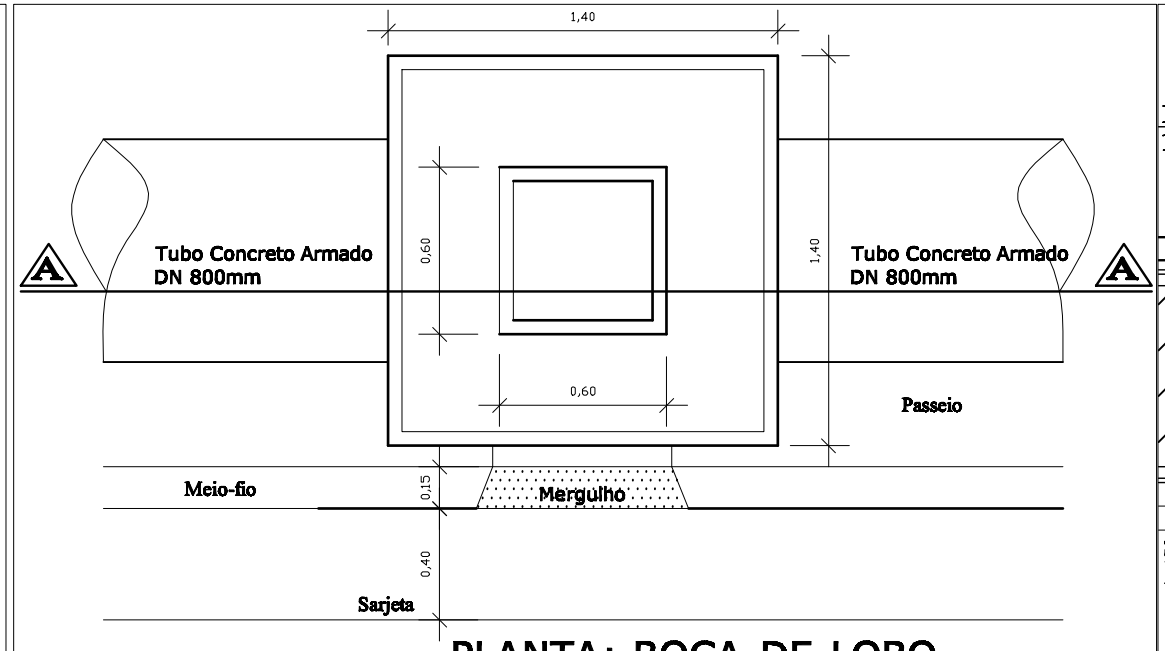

PLANTA: BOCA-DE-LOBO

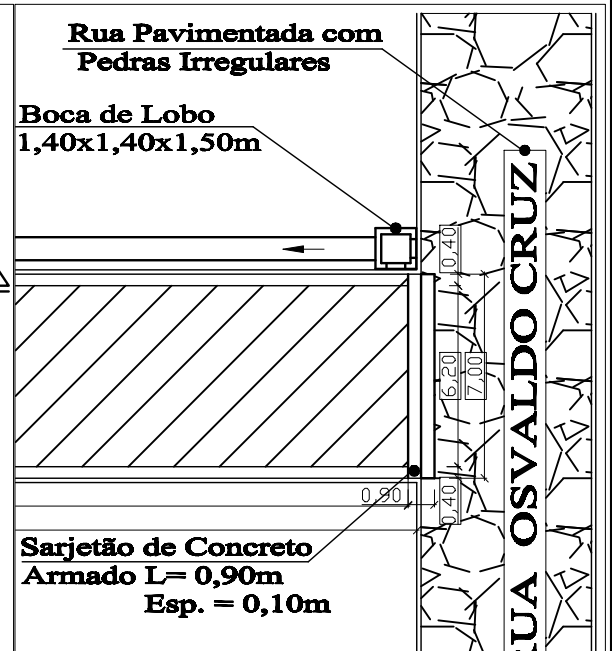

Detalhe Esquina

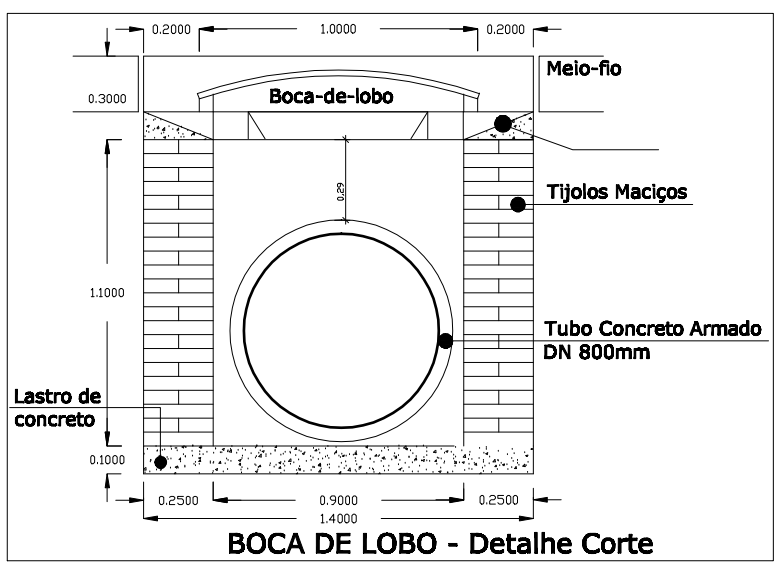

BOCA DE LOBO - Detalhe Corte

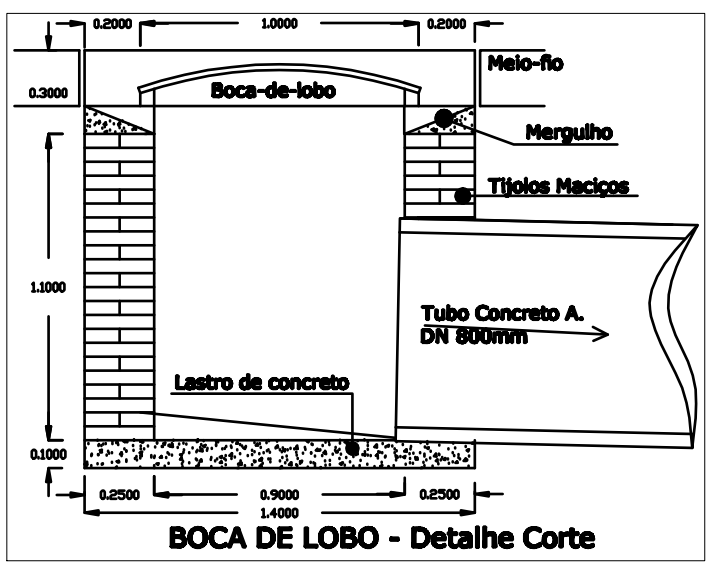

BOCA DE LOBO - Detalhe Corte

PREFEITURA MUNICIPAL DE QUARAÍ

SEC. DO PLANEJAMENTO

SETOR DE PROJETOS

Conteúdo: **PLANTA BAIXA - SITUAÇÃO**

Local: ***RUA NORBERTO BARBOSA - Vila Santa Helenara***

Resp. Técnico: ***Natália de Castro Salvaro*** *CREA-RS 187245*

Prancha: **01/2**

Projeto: ***Pavimentação Poliédrica com Pedras Irregulares e Rede Coletora Pluvial***

Prefeito Municipal: ***Ricardo Ciaschini Gadret***

Desenho: ***Natália de Castro Salvaro***

Área:	Escala:	Unidade:	Data:
920,08m²	*Indicadas*	*m²*	*Fevereiro de 2013*