




PLANTA BAIXA
ÁREA: 2.271,61m²
Esc. 1/750

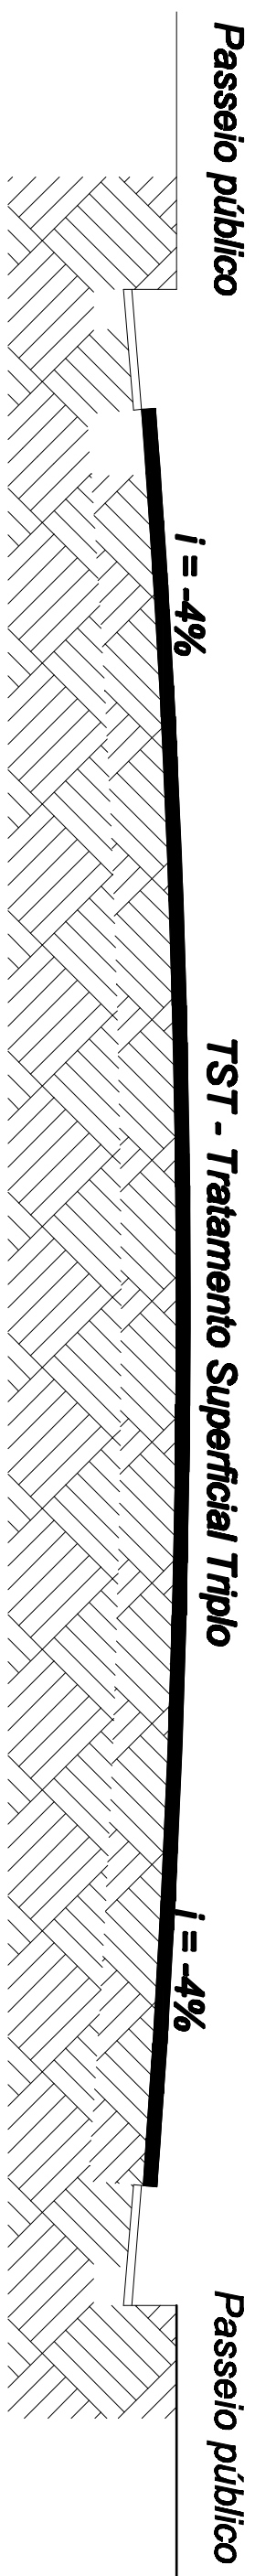

CORTE TRANSVERSAL

Esc. 1/25

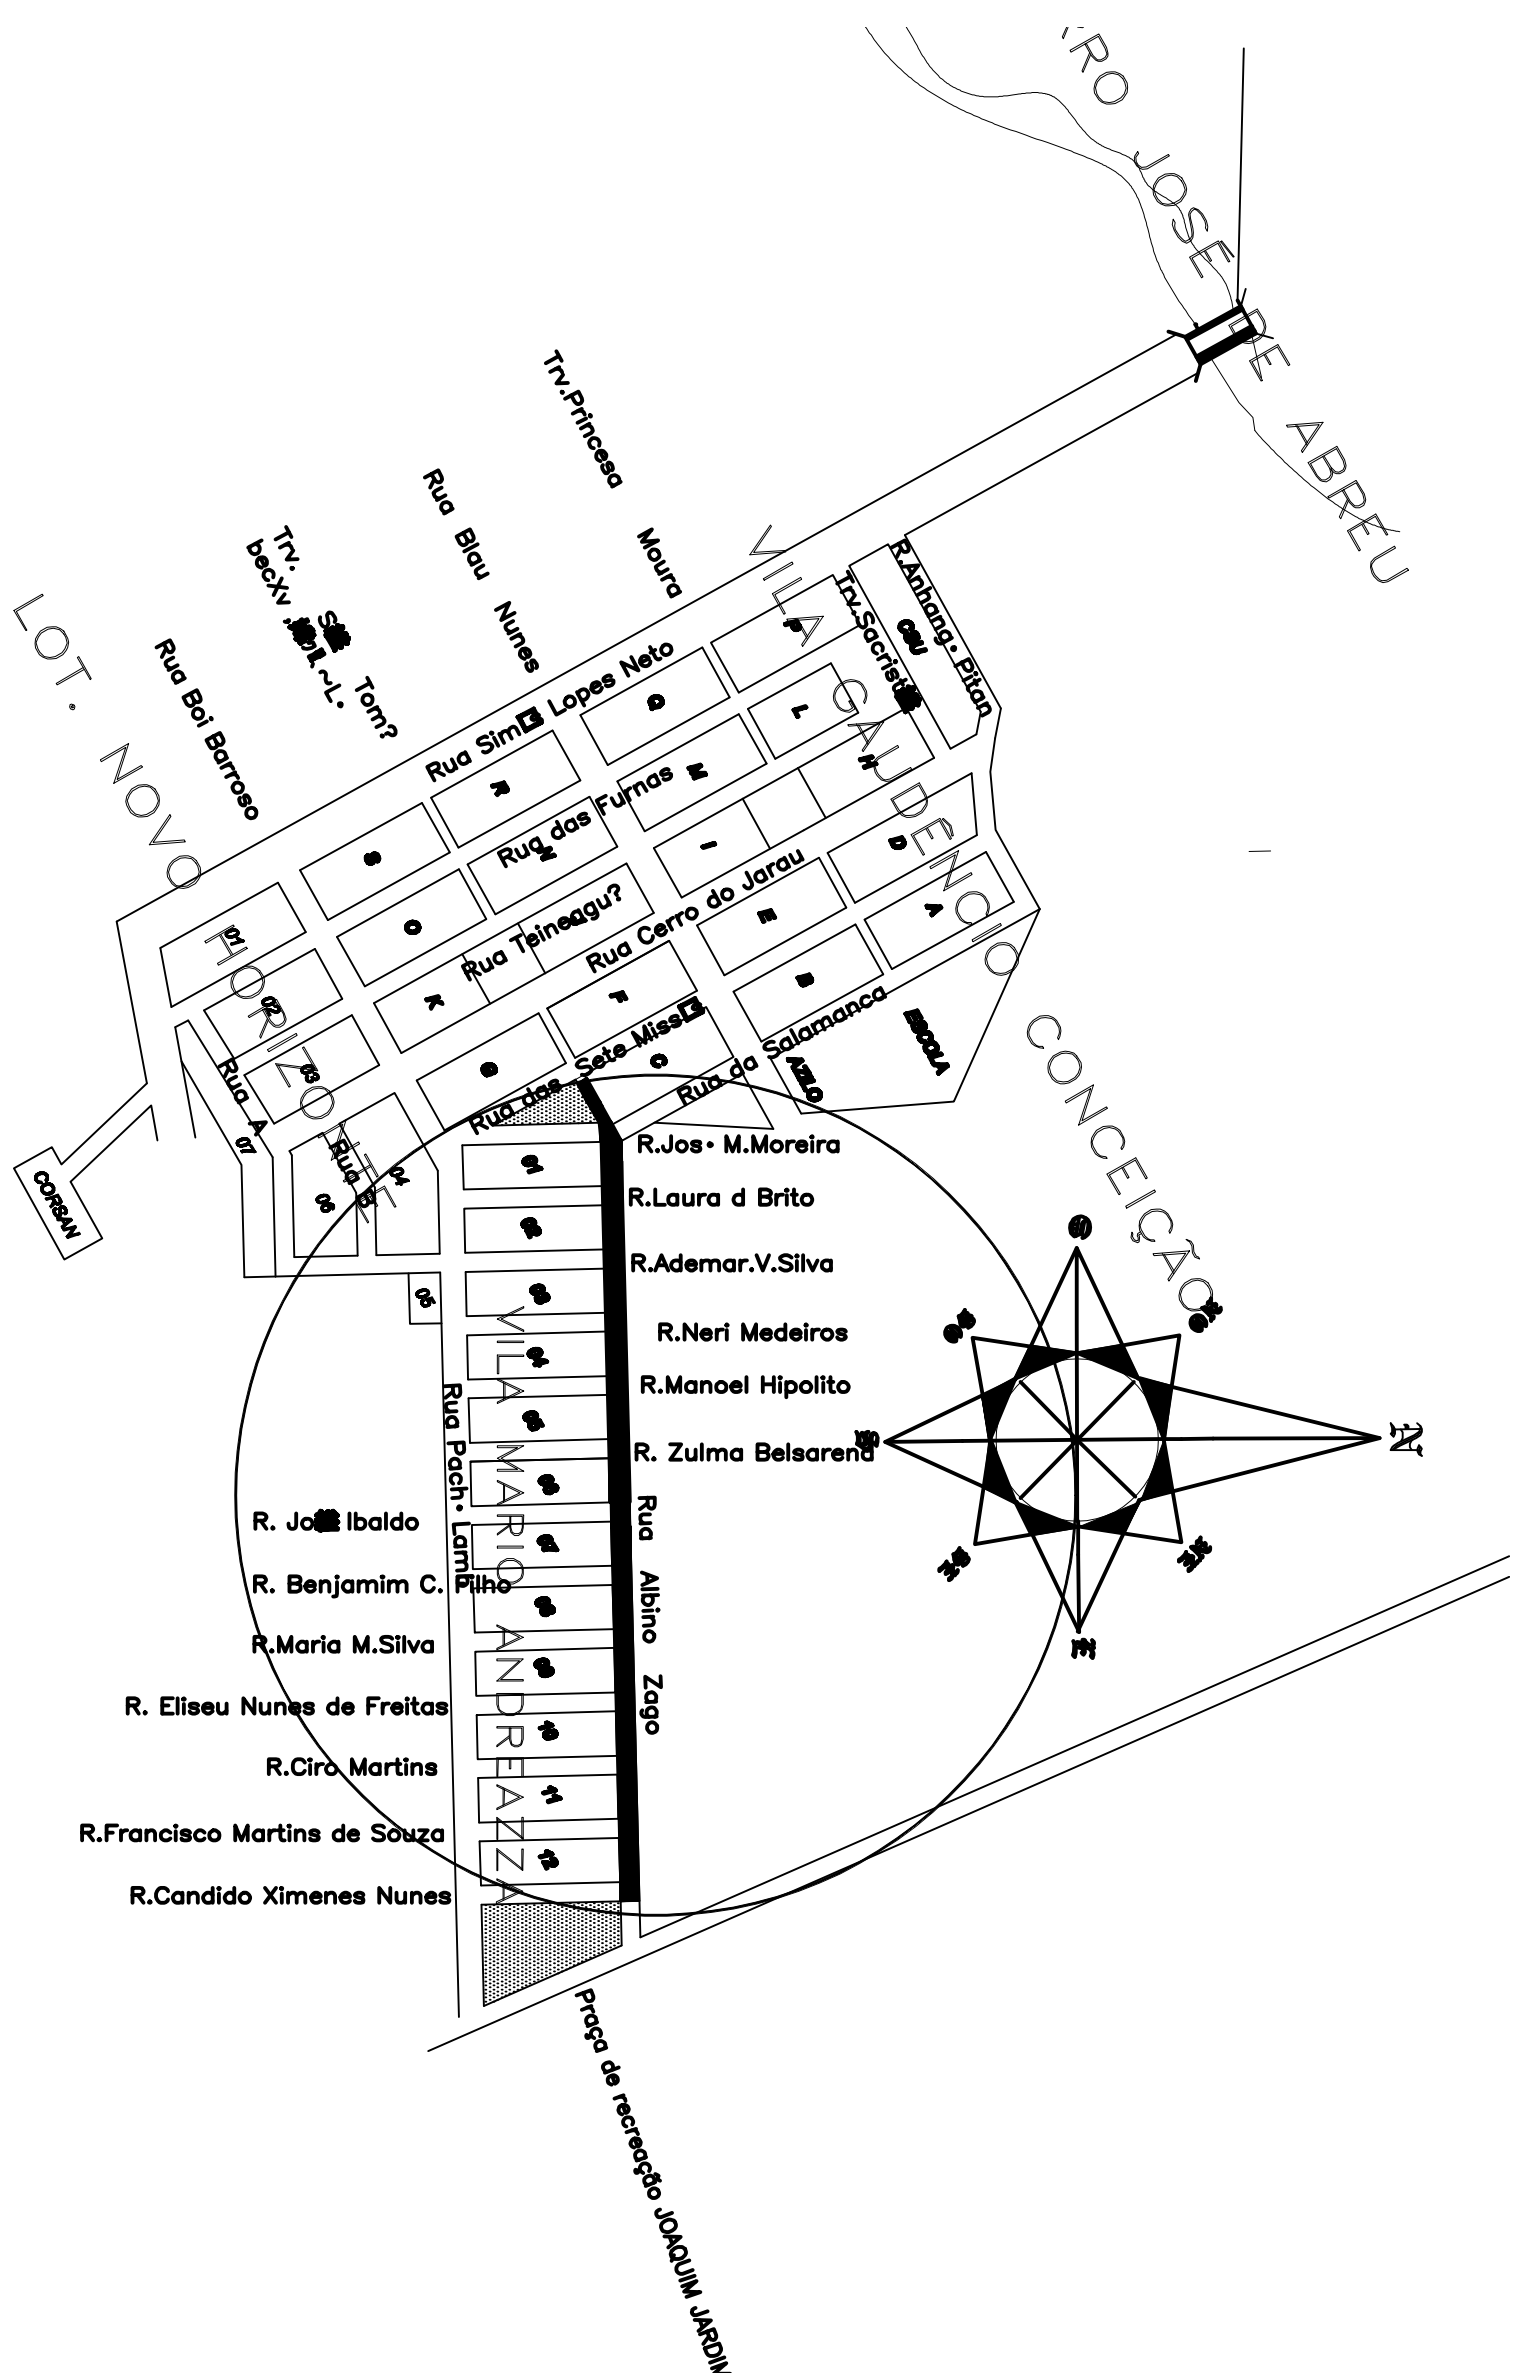

<p>PREFEITURA MUNICIPAL DE QUARAI SEC. DO PLANEJAMENTO SETOR DE PROJETOS</p>		
<p>Considero: PB. DETALHAMENTO. SIT. ELOC.</p>		
<p>Local: Rua Albino Zago Entre as Ruas Cândido Diniz e Nunes e Rua São Mateus</p>	<p>Nome, Votante: Reg. Civil Renato da Cunha Ribeiro OAB nº 19540</p>	<p>Finalidade: Projeto Municipal</p>
<p>Projeto: EXECUÇÃO DE TRATAMENTO SUPERFICIAL, TIERMO</p>	<p>Nome, Votante: Renato Oliveira Guterri</p>	
<p>Area: 3,003,80m²</p>	<p>Estado: Indicações</p>	<p>Outros: Outubro de 2011</p>
<p>Observações: Nenhum L. Interessado</p>		
<p>Finalidade: 01/01</p>		