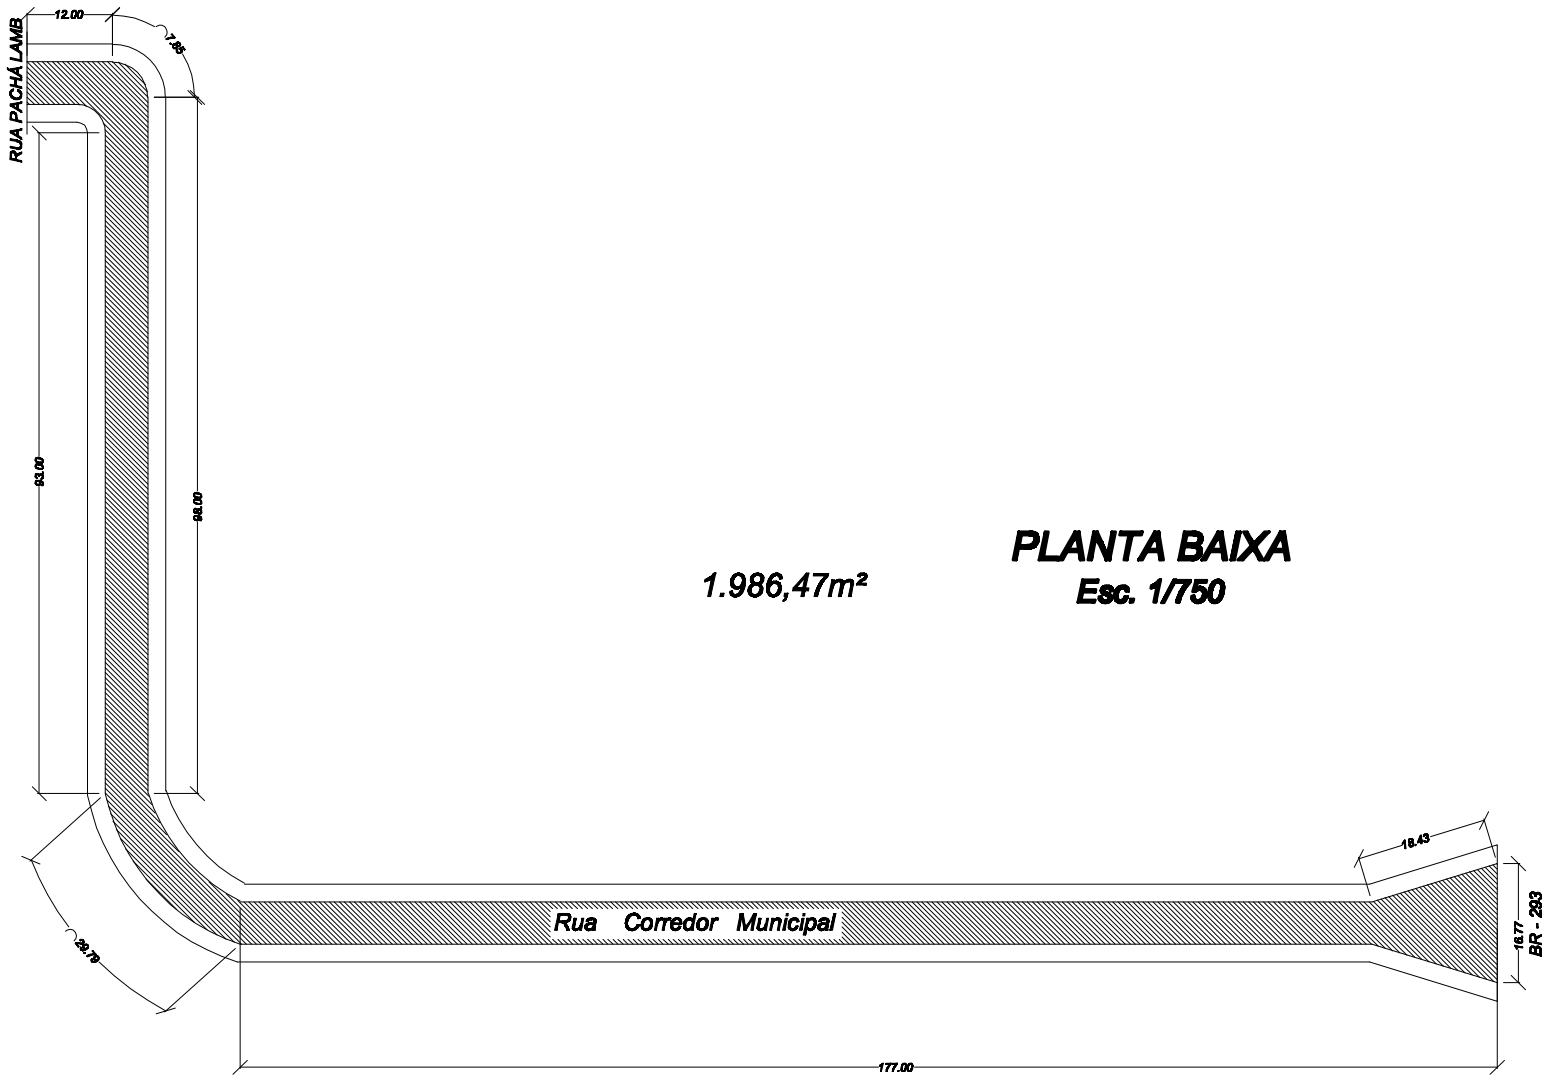

1.986,47m²

PLANTA BAIXA
Esc. 1/750

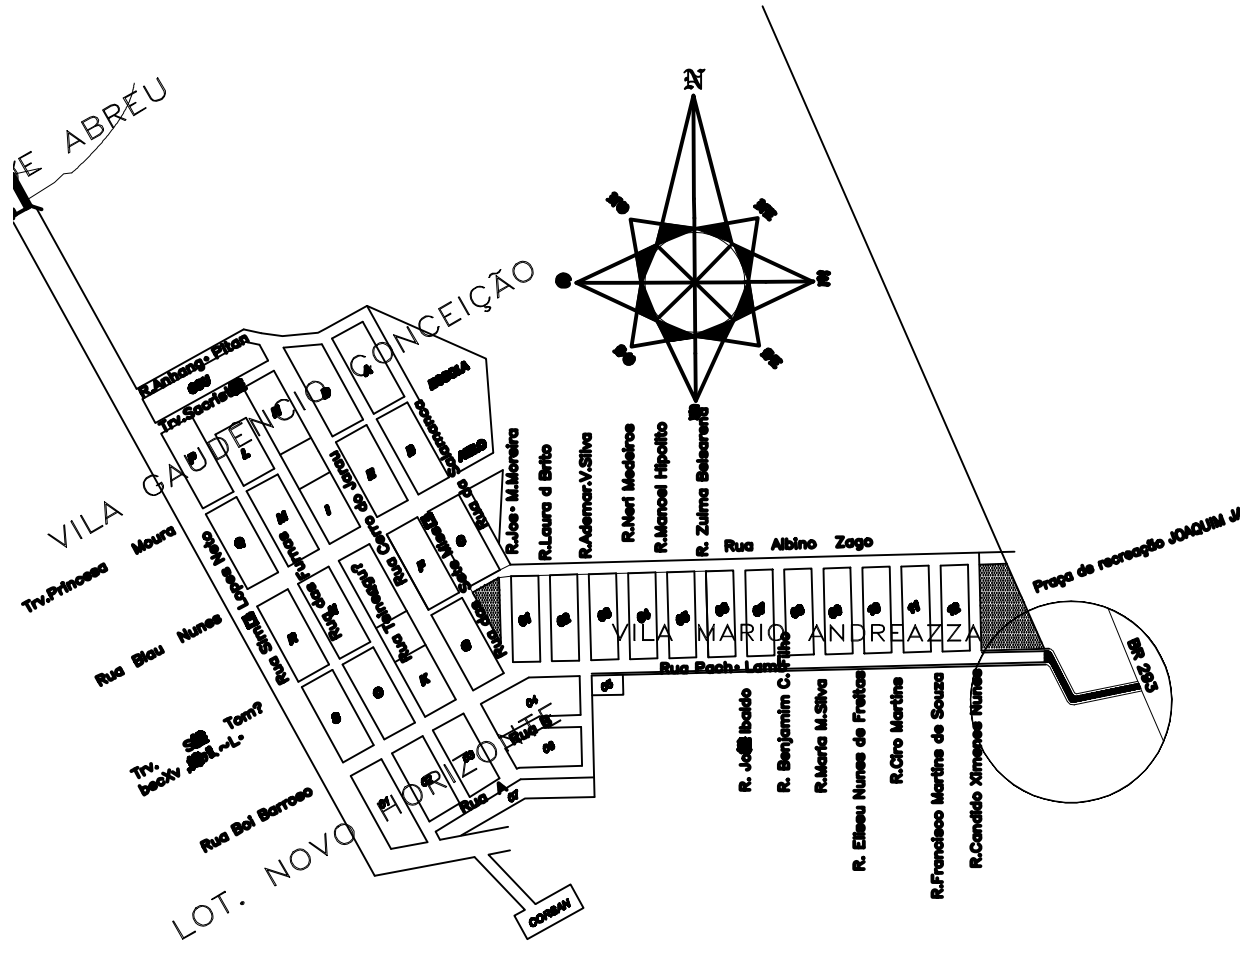

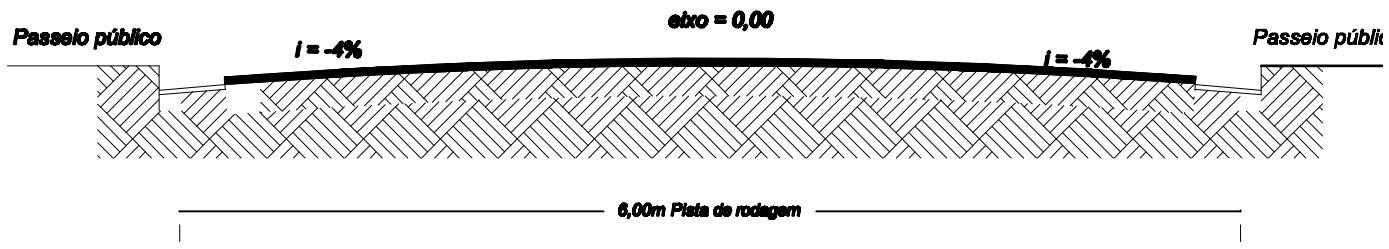

CORTE TRANSVERSAL
Esc. 1/50

PREFEITURA MUNICIPAL DE QUARAÍ
SEC. DO PLANEJAMENTO
SETOR DE PROJETOS

Conteúdo: PB, DETALHAMENTO, SIT. E LOC.

Local: Corredor Municipal
Entre BR 293 e Rua Pachá Lamb

Resp. Técnico: Natalia de Castro Salvero
CREA-RS 187245

Prefeito Municipal: Ricardo Olaechea Gadret

Projeto: EXECUÇÃO DE TRATAMENTO SUPERFICIAL TRIPLO

Área: 1.940,88m²

Escala: Indicadas

Data: Setembro / 2014

Prancha: 01/01

Colaboradores: Rubens L. Stassun