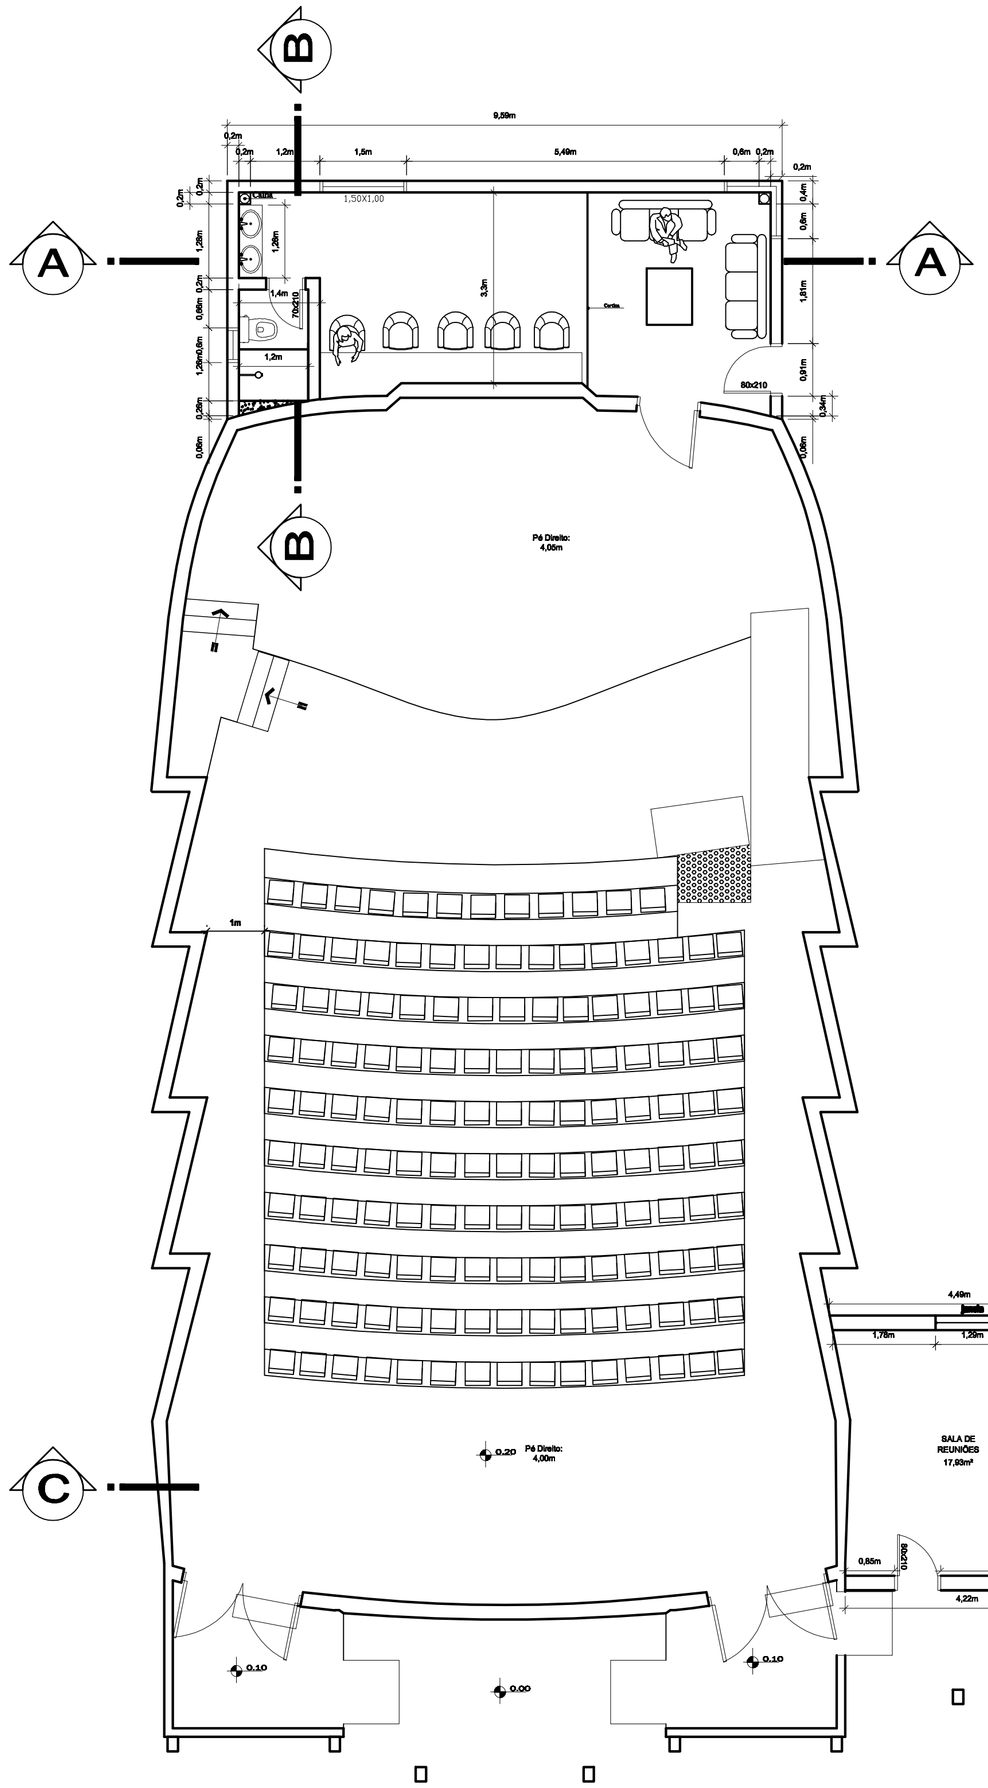

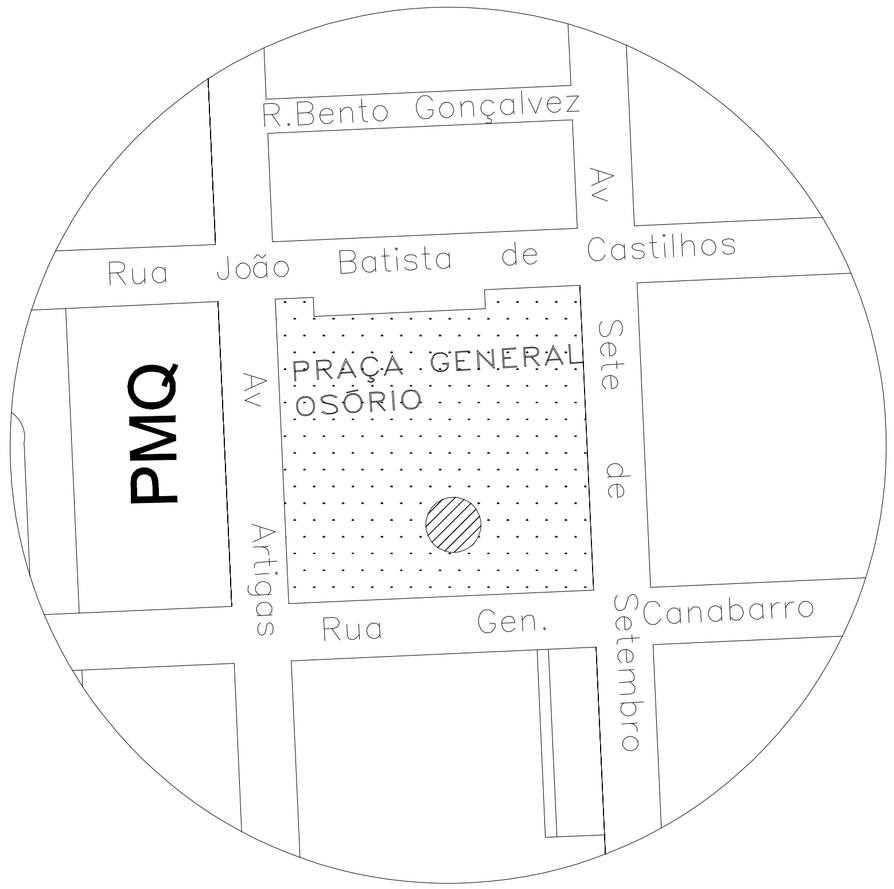

LOCALIZAÇÃO

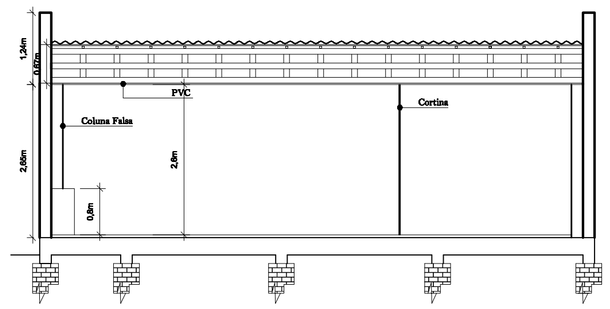

Corte AA - Ampliação

Escala: 1/75

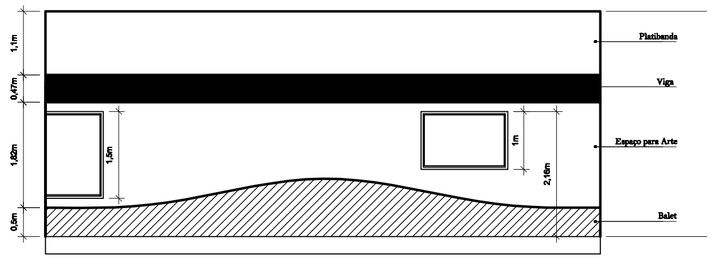

Vista Posterior Camarim

Escala: 1/75

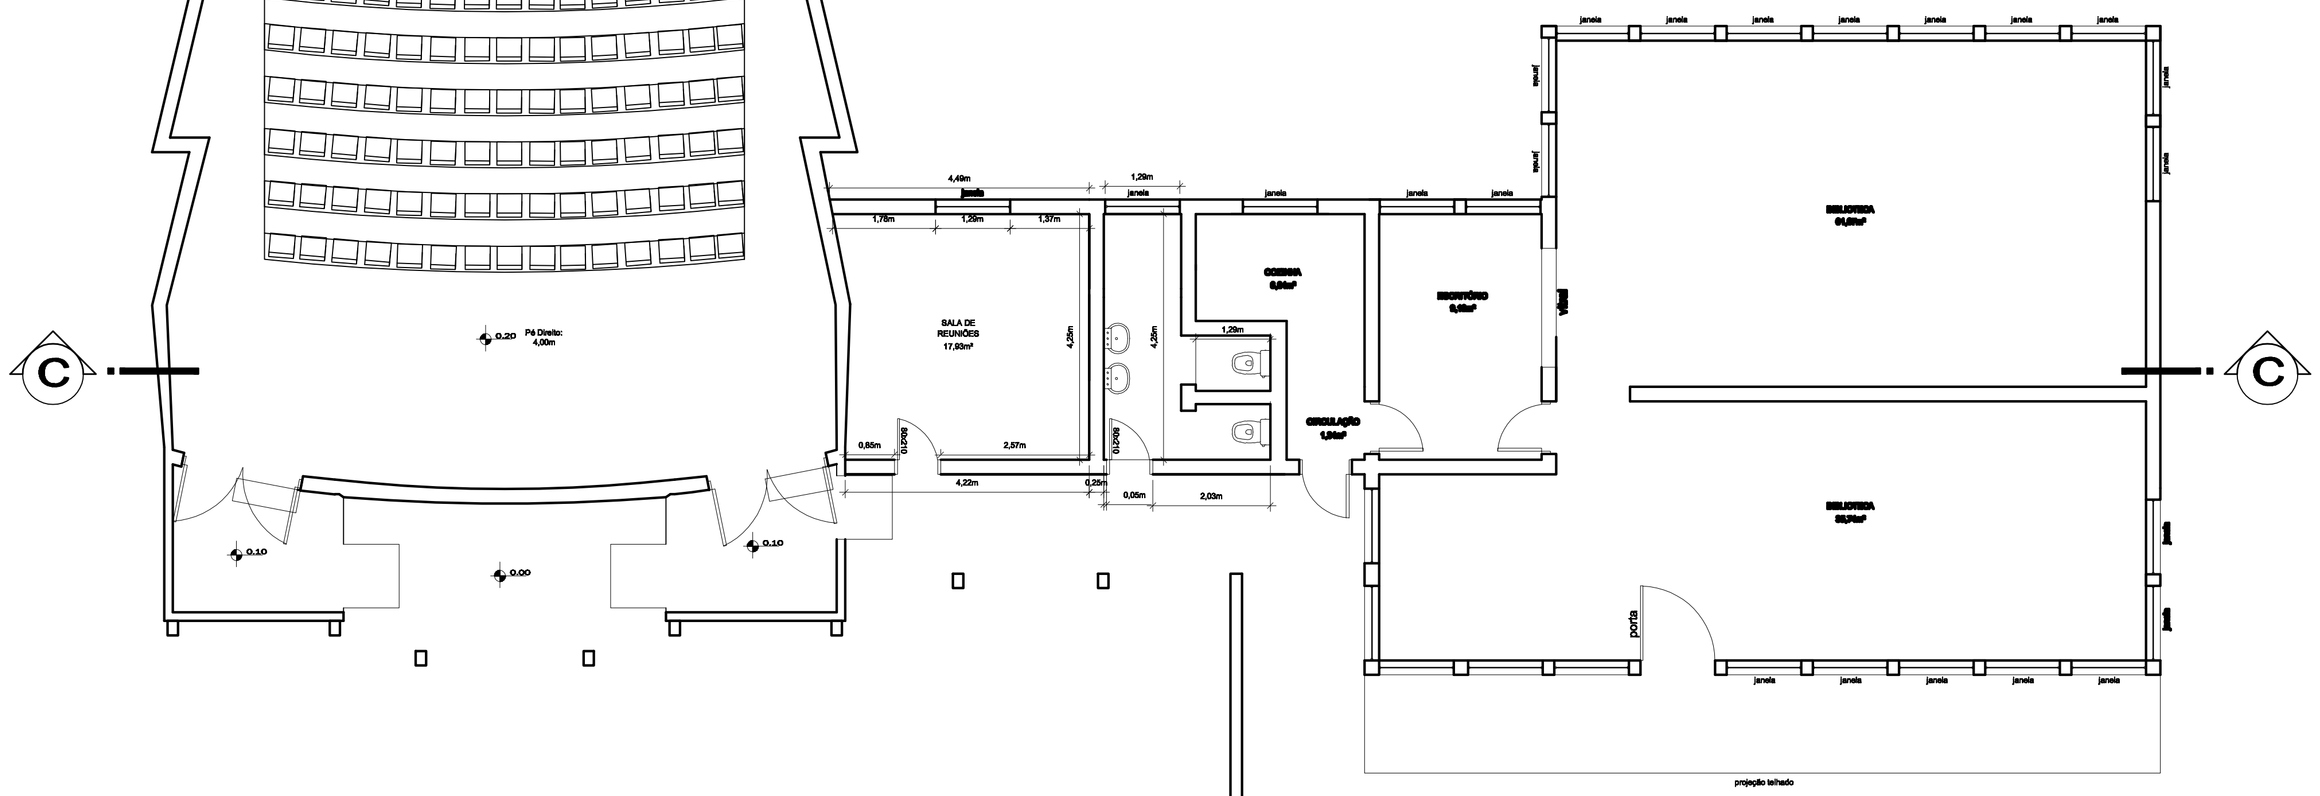

Centro Cultural - Ampliação

Escala: 1/75

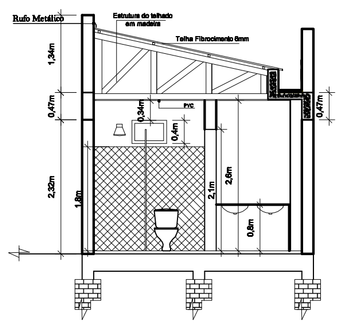

Corte BB - Ampliação

Escala: 1/75

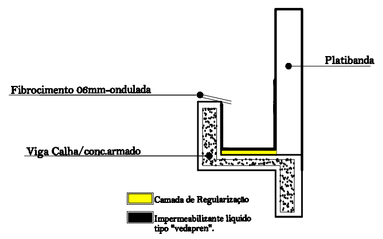

Detalhe

Sem Escala

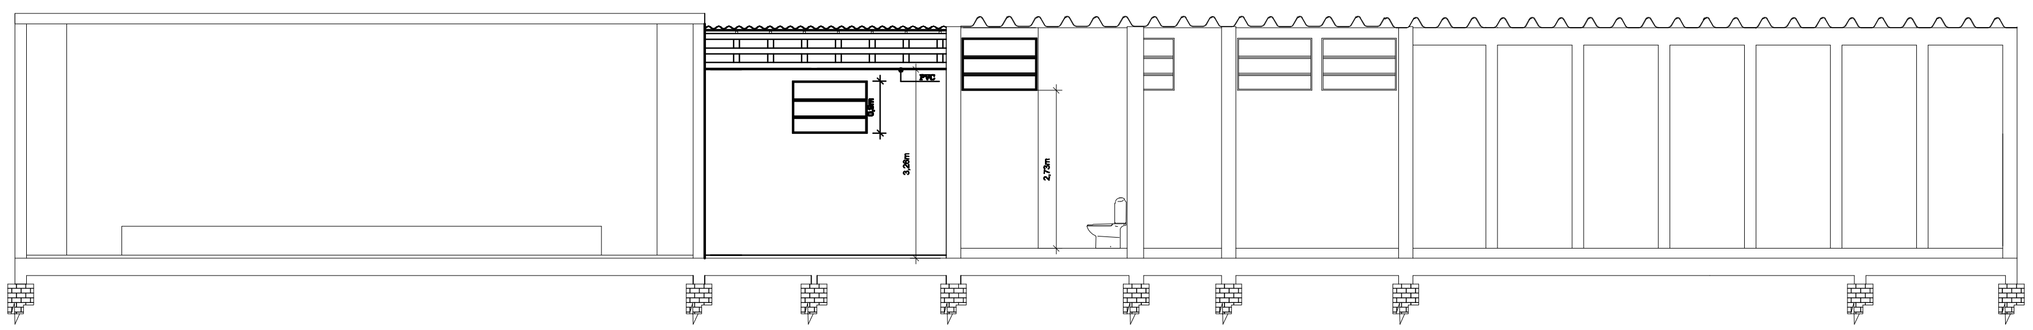

Corte CC - Ampliação

Escala: 1/75

PREFEITURA MUNICIPAL DE QUARAÍ

SEC. DO PLANEJAMENTO

SETOR DE PROJETOS

Conteúdo: **Planta Baixa**

Local: **Centro Cultural de Quaraí**
Praça General Canabarro/ Centro

Prefeito Municipal: Ricardo Gonçalves Gastal

Prancha: **01/03**

Projeto: **Ampliação Centro Cultural**

Resp. Técnico: Eng. Civil Marillia de Castro Salvaro CREA-RS 065

Área Existente: 401,49m² | Área Ampliar: 55,25m² | Área Total: 456,74m²

Escala: 1:75

Data: Abril de 2015

Colaboradores: Brenna Bortolo Drescherm