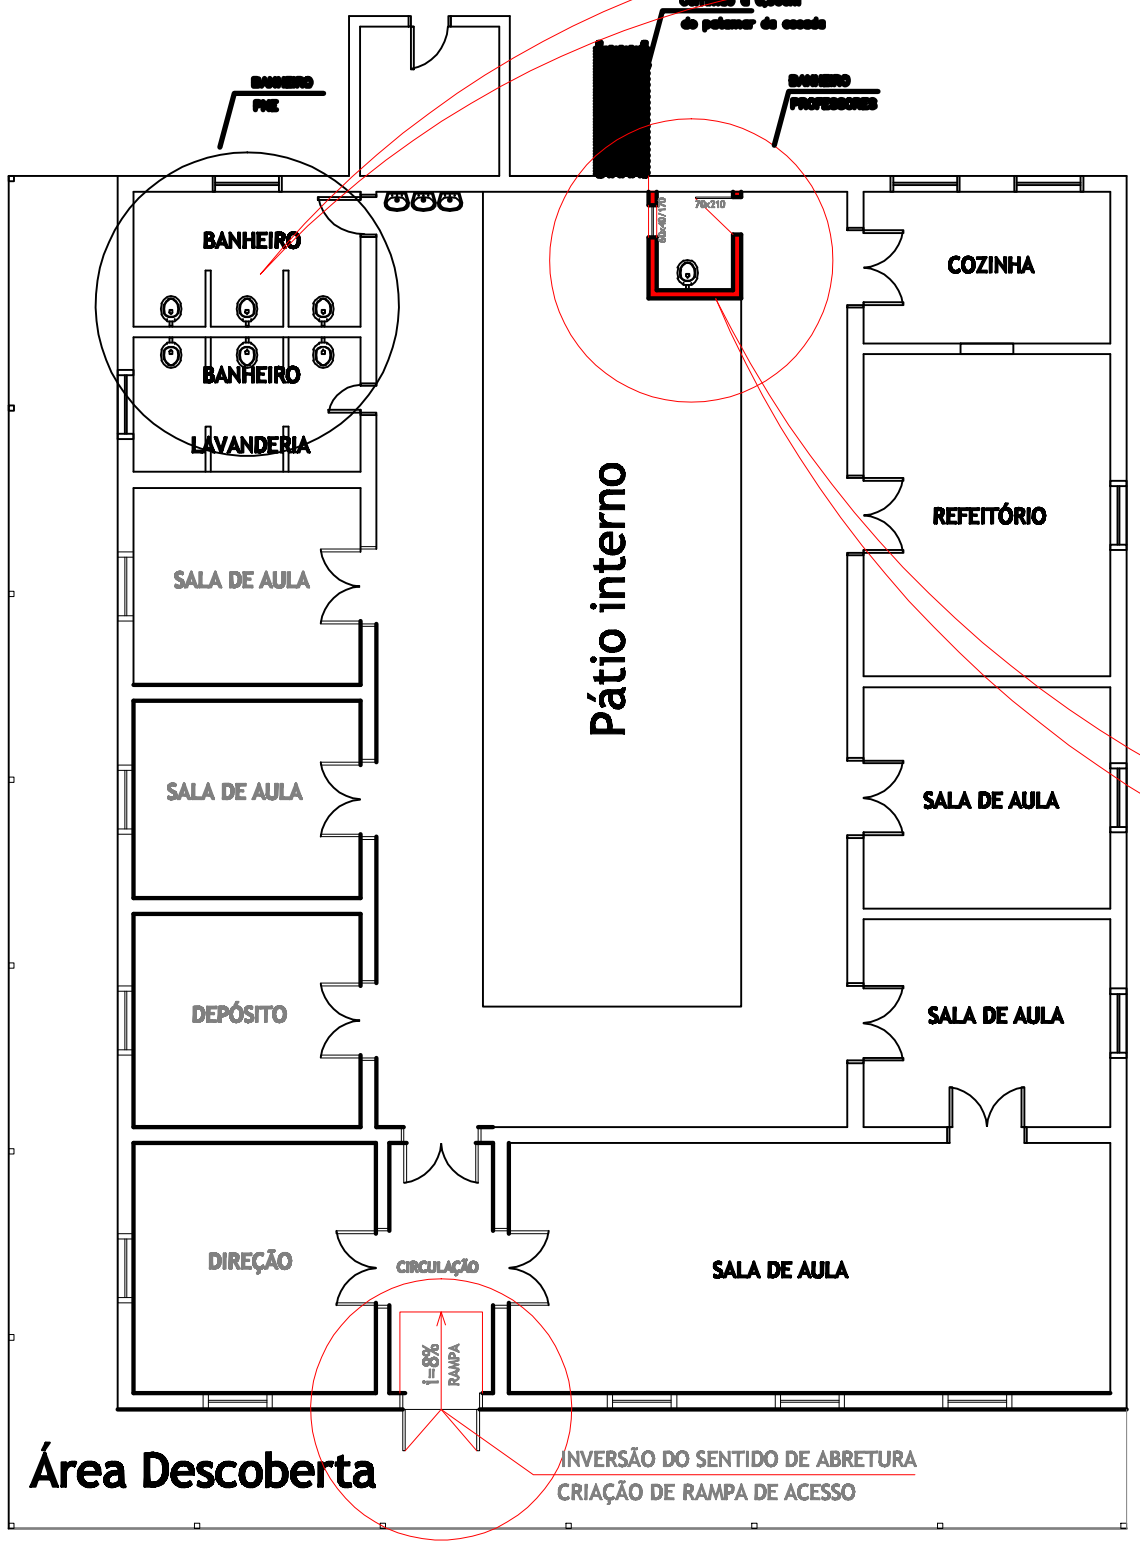

Área Descoberta

Pátio Aberto

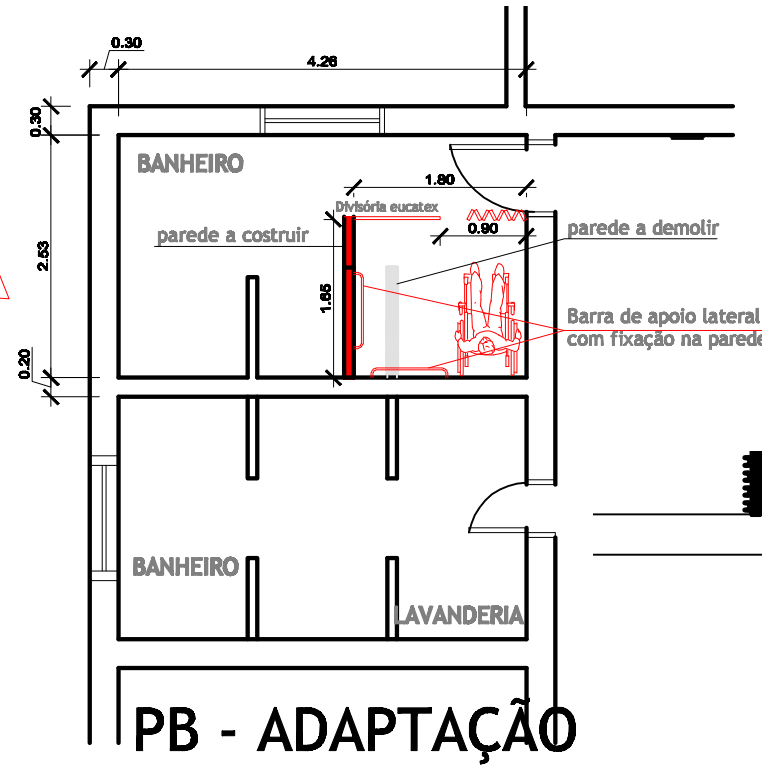

PB - ADAPTAÇÃO

BANHEIRO PNE

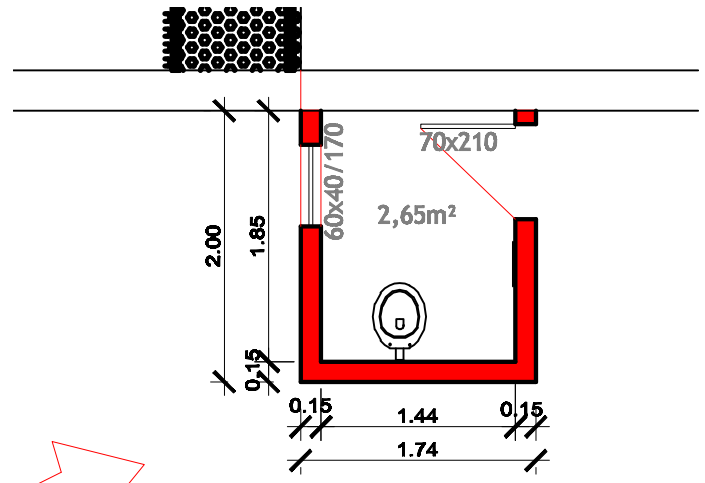

PB BANHEIRO

PROFESSORES

PREFEITURA MUNICIPAL DE QUARAÍ

SEC. DO PLANEJAMENTO

SETOR DE PROJETOS

Conteúdo: EMEI - PEQUENO PRINCIPE			
Local: Rua: Prolongamento Ascânio Tubino -Vila do Saladeiro	Resp. Técnico: [illegible]	Prancha: 01/01	
Projeto: Adaptação de banheiro pne NBR 9050	Prefeito Municipal		Desenhista: Rubens L. Steumeister
Área: 10,77m²	Escala: Indicadas	Data: julho de 2015	