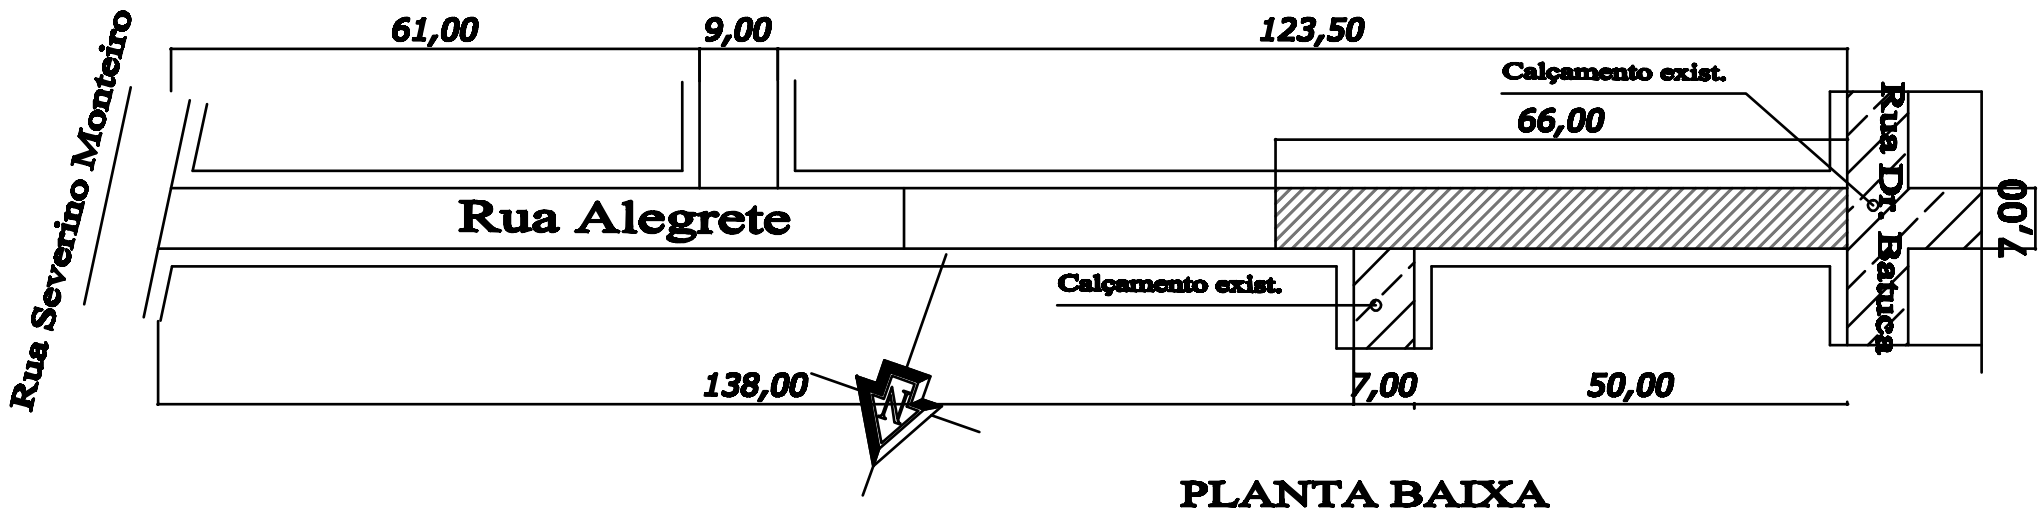

PLANTA BAIXA

ÁREA: 462,00m²
Sem / Escala

DETALHAMENTO DE EXECUÇÃO

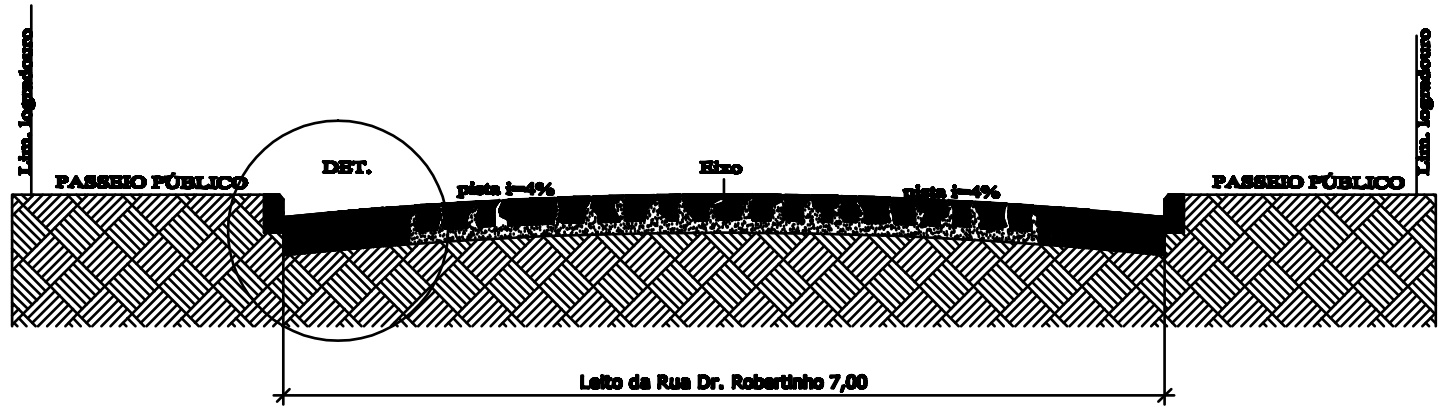

PREFEITURA MUNICIPAL DE QUARAÍ
SEC. DO PLANEJAMENTO
SETOR DE PROJETOS

Conteúdo:
PLANTA BAIXA E DETALHAMENTOS

Local:
R u a Alegrete, entre Dr. Batuca e Rua Brigido Rodrigues

Resp. Técnico:
Natalia de Castro Selvero
Engenheiro Civil CREA-RS 178.245

Prefeito Municipal:
Ricardo Olseches Gedret

Projeto:
CÁLÇAMENTO COM PEDRAS IRREGULARES

Desenho:
Rubens Staumeister:

Área Total:
462,00 m²

Unidade:
m² - m

Data:
fevereiro de 2015

Prancha:
01