



44,20

Rua Cel. Pilar

PLANTA BAIXA

ÁREA: 442,00m²

Sem / Escala

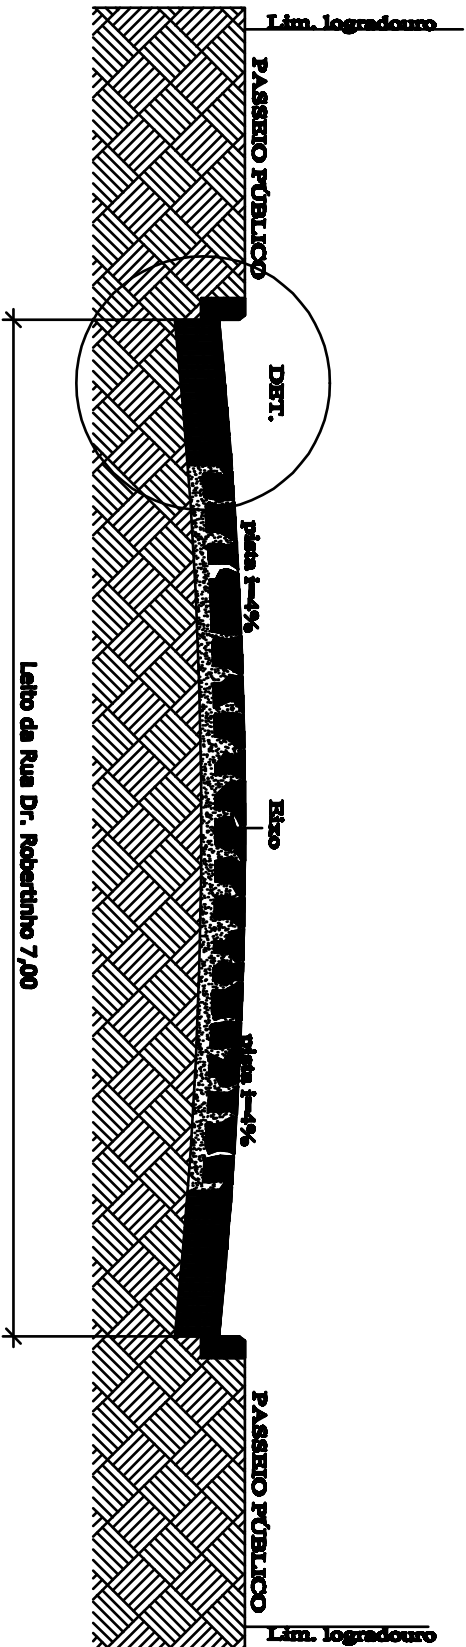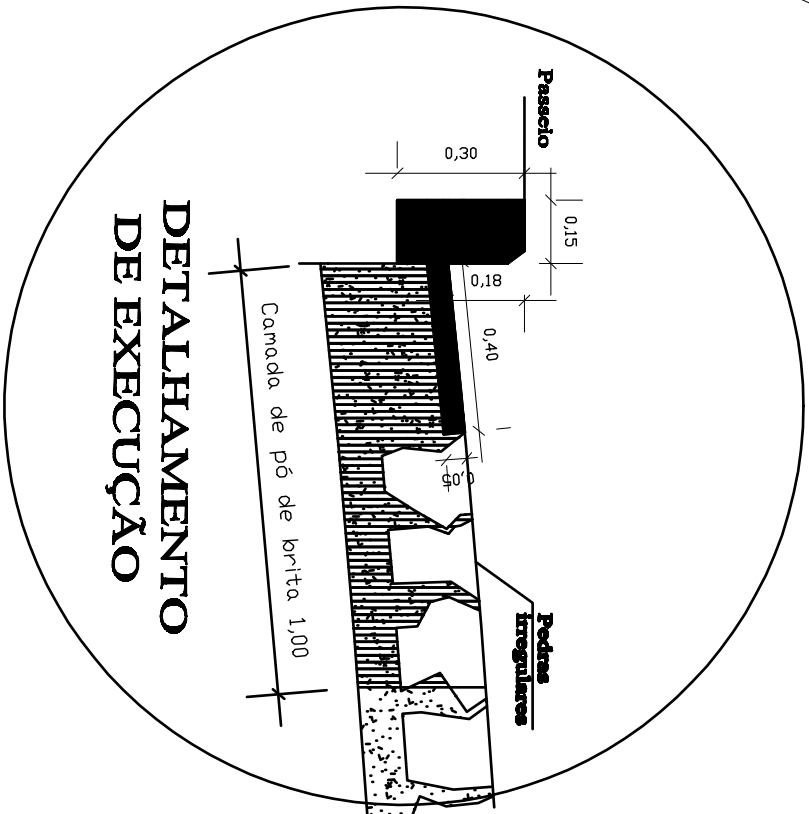

PREFEITURA MUNICIPAL DE QUARAI
SEC. DO PLANEJAMENTO
SETOR DE PROJETOS

PLANTA BAIXA E DETALHAMENTOS

Local:

Rua Coronel Pilar entre a Rua das Tropas e Rua Inominada

Resp. Técnico:

Neelza de Castro Salveiro
Engenheira Civil (CREA-15.173.246)

Prancha:

01

Projeto:

CALÇAMENTO COM PEDRAS IRREGULARES

Projeto Municipal:

Ricardo Oliveira Guedes

Desenho:

Rubens Staumleber

Área Total:

442,00m²

Escala:

INDICADAS

Unidade:

m²

Data:

fevereiro de 2015