

110,00


Rua Osmar Souza de Quequedros
Área: 769,50m

6,70

7,00

Rua Hermes Brum Saldanha

PLANTA BAIXA
ÁREA: 770,00m²
Sem / Escala

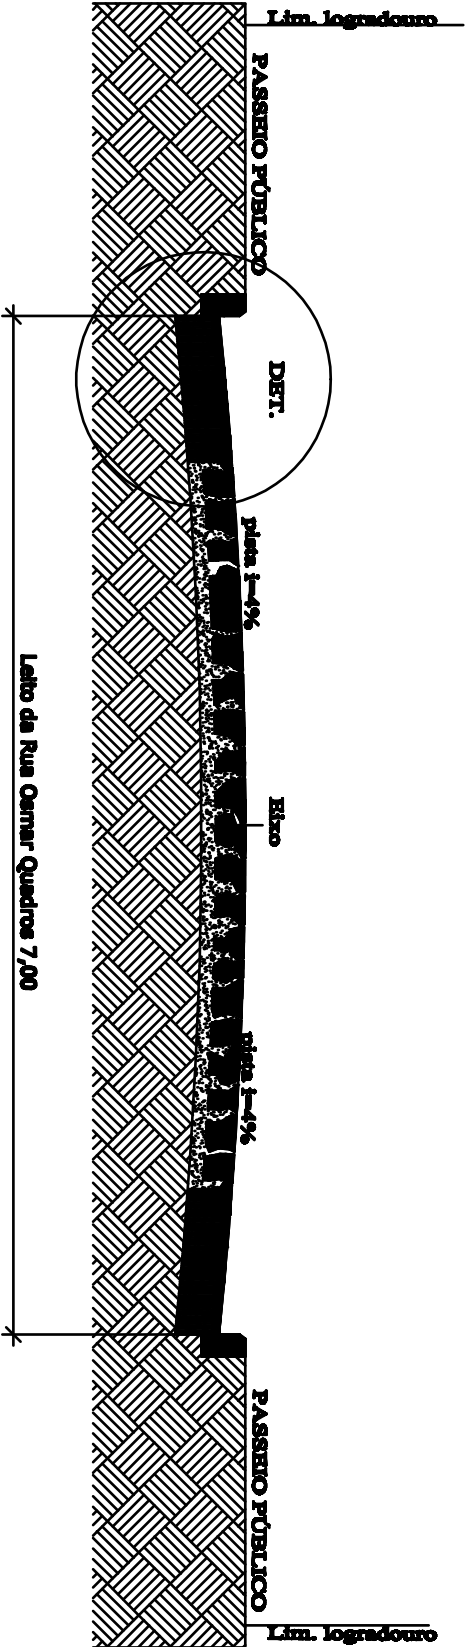

PREFEITURA MUNICIPAL DE QUARAI
SEC. DO PLANEJAMENTO
SETOR DE PROJETOS

Conteúdo:
PLANTA BAIXA E DETALHAMENTOS

Local:
Rua Osmar Quequedros esquina
Hermes Brum Saldanha

Projeto:
CALÇAMENTO COM PEDRAS IRREGULARES

Resp. Técnico:
Nestle de Castro Salveiro
Engenheiro CIVIL CREAR-173245

Prancha:
01

Data:
fevereiro de 2015

Desenho:
Rúben Stauder

Área Total:
770,00m²

Escala:
INDICADAS

Unidade:
m²