


PLANTA BAIXA

ÁREA: 1.675,00m²

Sem / Escala

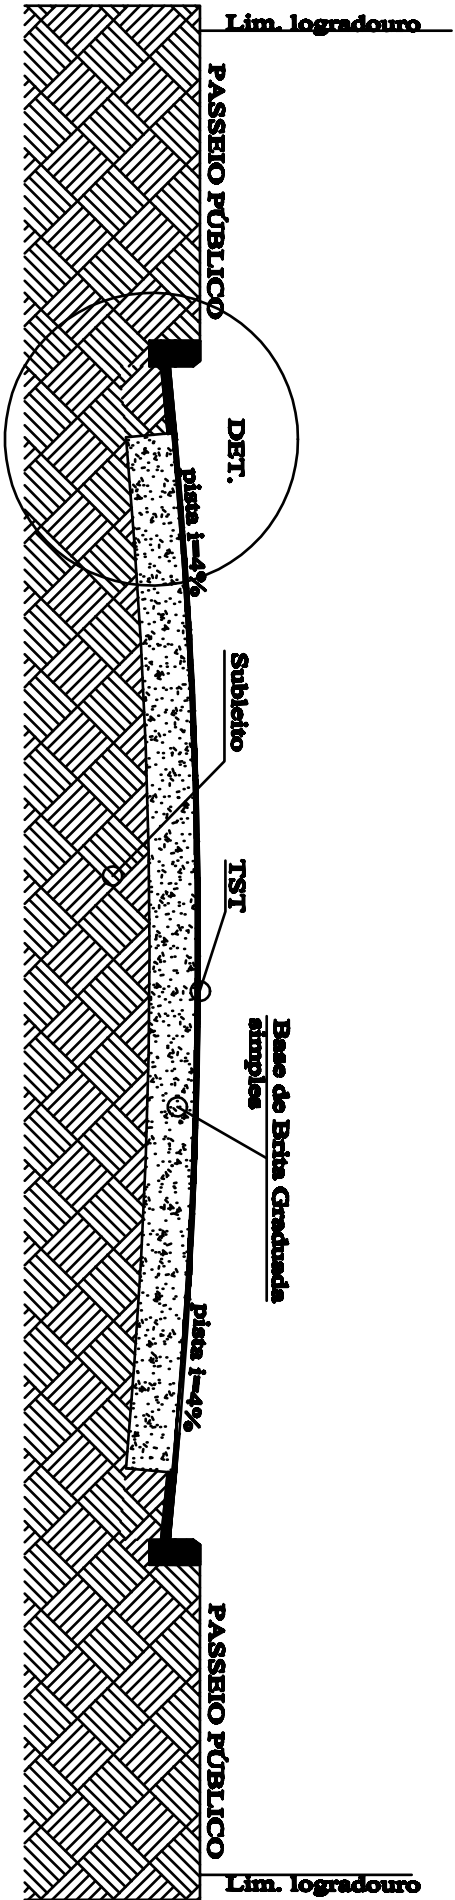

PREFEITURA MUNICIPAL DE QUARAI

SEC. DO PLANEJAMENTO

SETOR DE PROJETOS

Contador:

PLANTA BAIXA E DETALHAMENTOS

Local:

Rua Sifão entre a Av. Ailton Senna e Vereador Ernesto Atrial

Rep. Técnico:

Núcleo de Castro Salveiro Engenheiro CIVIL CREAR 173245

Projeto:

CALÇAMENTO COM PEDRAS IRREGULARES

Projeto Municipal:

Ricardo Oliveira Gaudet

Área Total:

1.675,00m²

Escalas:

INDICADAS

Unidade:

m²

Data:

fevereiro de 2015

Desenho:

Rubens Staumleider

Prancha:

01