

Rua Edesio Guimarães

6,00

Rua Geminiano Pacheco.

60,00

PLANTA BAIXA

ÁREA: 280,63m²
Sem / Escala

Av. V

Faixa de contenção
(FC)

Rua Francisco Suertegaray

Rua Ver. Ernesto Arrial

6,50



50,00	50,00	47,00	50,00	50,80
247,80				

Av. Airton Senna

PLANTA BAIXA

ÁREA: 1.721,10m²
Sem / Escala

DETALHAMENTO
DE EXECUÇÃO

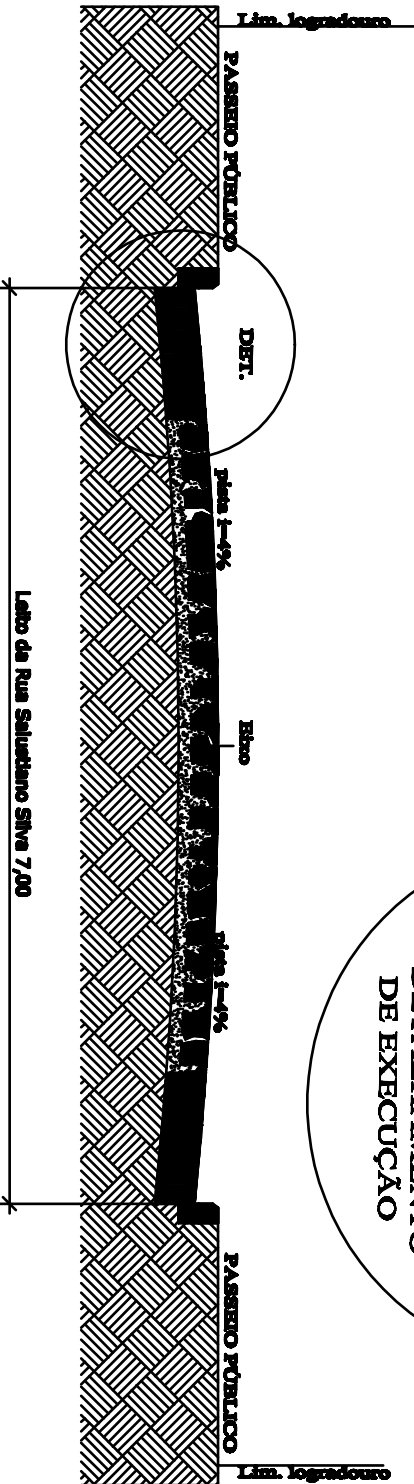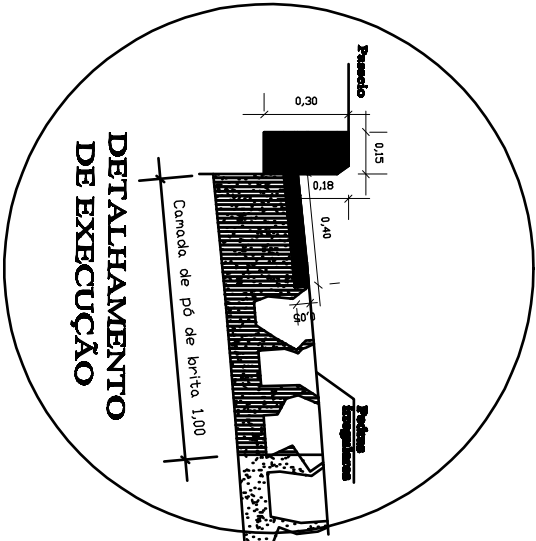

PREFEITURA MUNICIPAL DE QUARAI
SEC. DO PLANEJAMENTO
SETOR DE PROJETOS

PLANTA BAIXA E DETALHAMENTOS

Contador: **PLANTA BAIXA E DETALHAMENTOS**

Prancha:

01

Local: **Rua Francisco Suertegaray e Geminiano Pacheco**
Entre Av. Airton Senna e Ver. Ernesto Arrial

Resp. Técnico: **Nélio de Castro Salveiro**
Engenheiro CIVIL CREAR-17235

Projeto: **Projeto Municipal**

Projeto: **CALÇAMENTO COM PEDRAS IRREGULARES**

Projeto: **Ricardo Oliveira Gadel**

Área Total: **2.001,73 m²**

Escalas: **INDICADAS**

Unidade: **m²**

Data: **fevereiro de 2015**

Desenho: **Rubens Staumleier**