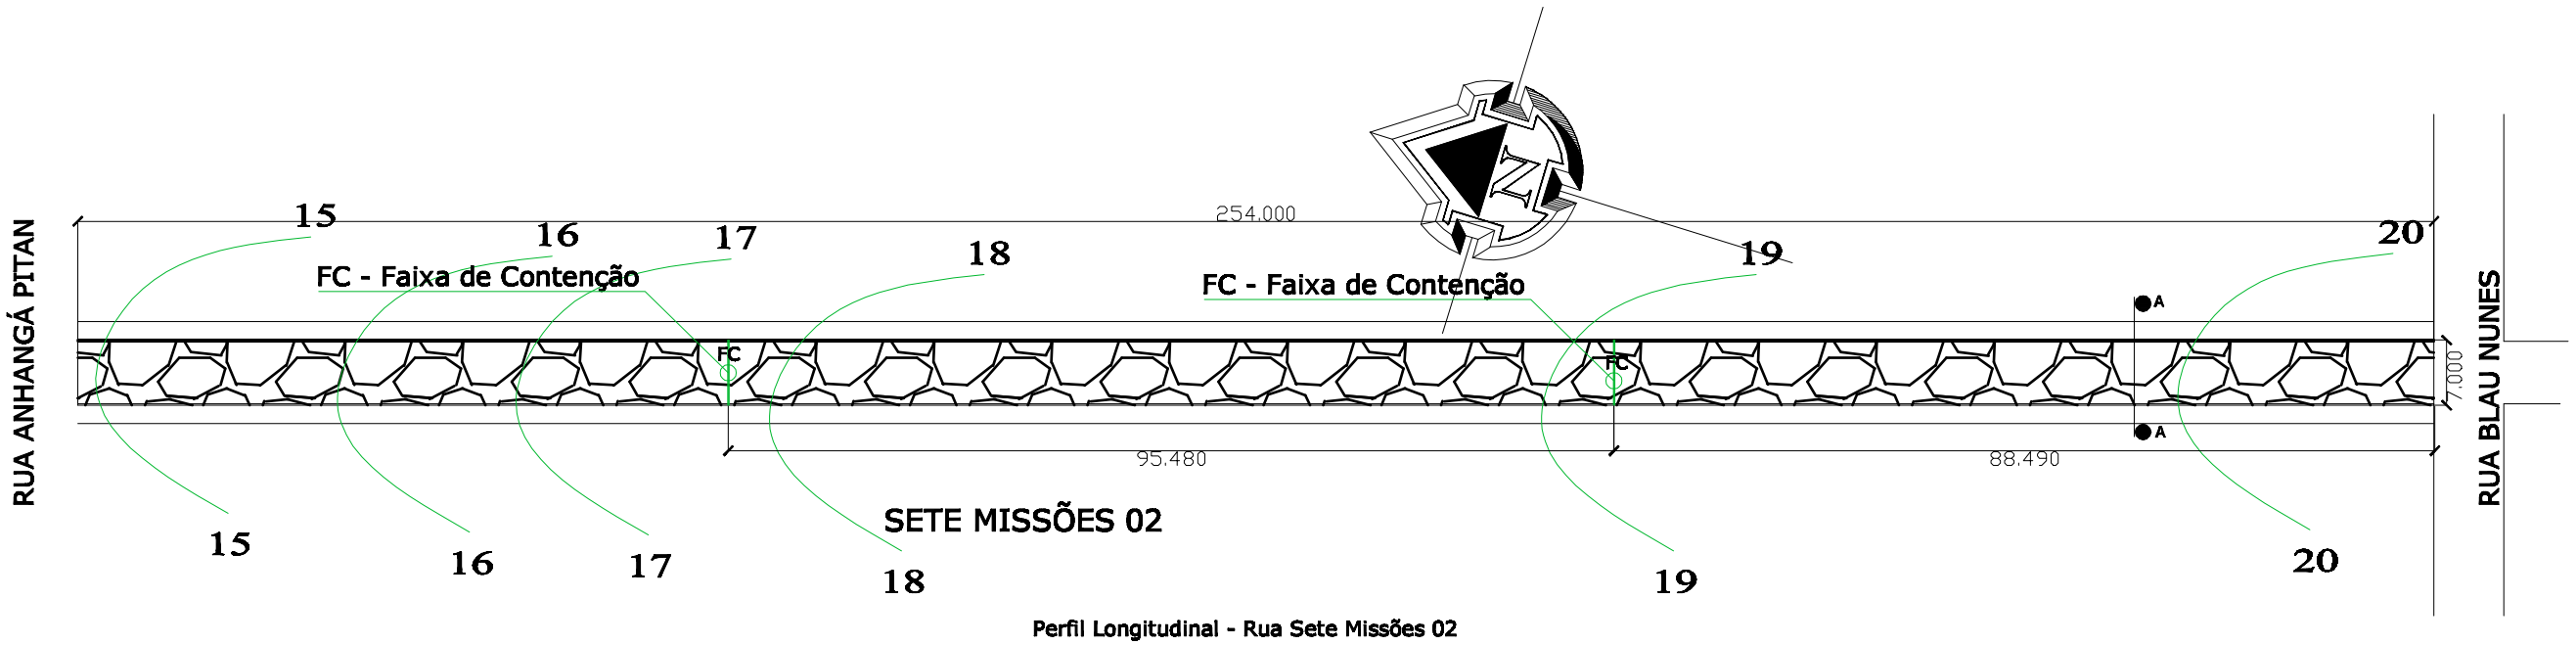

Perfil Longitudinal - Rua Sete Missões 02

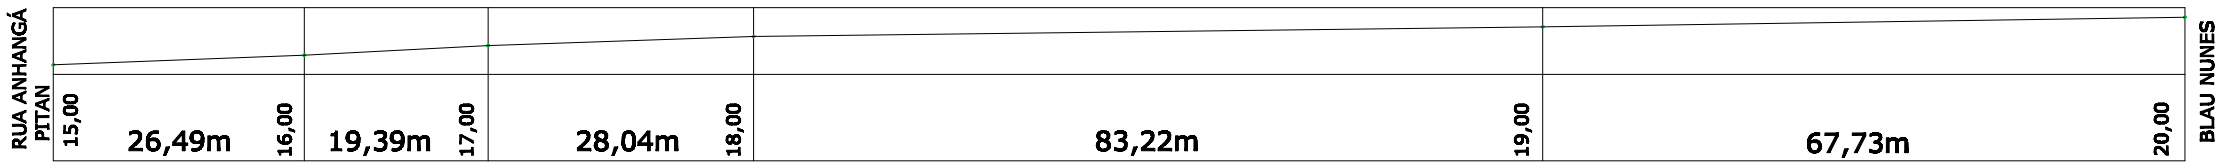

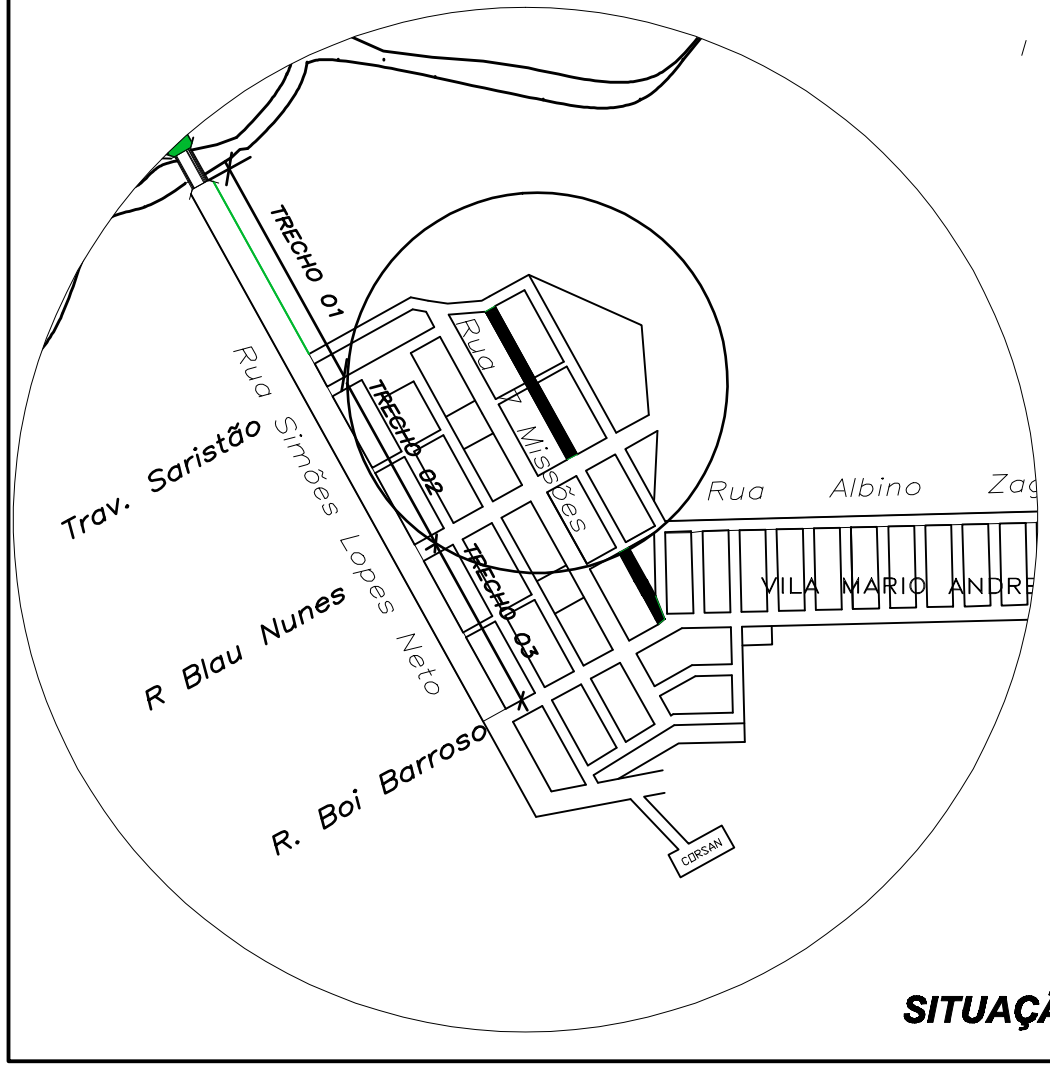

SITUAÇÃO

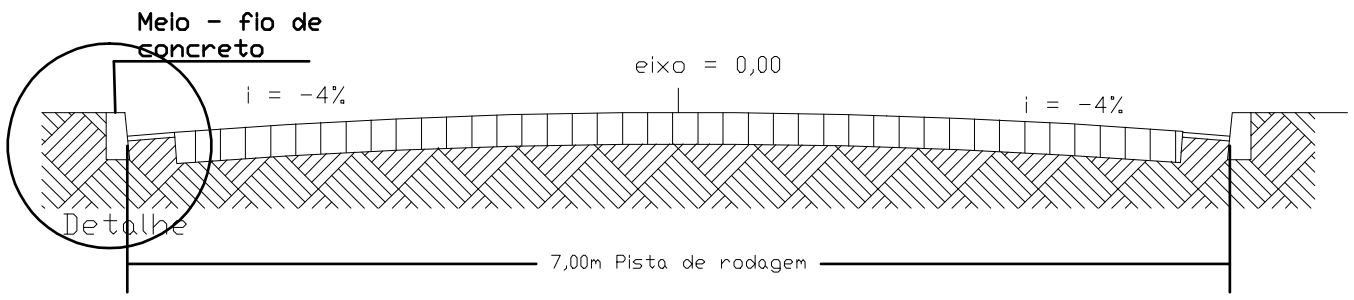

CORTE TRANSVERSAL
Esc 1/50

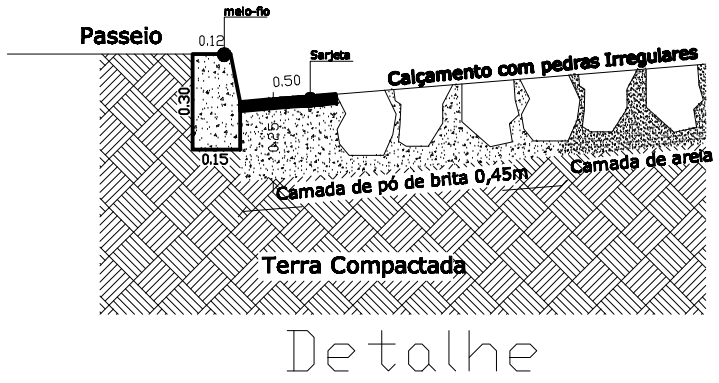

PREFEITURA MUNICIPAL DE QUARAÍ
SEC. DO PLANEJAMENTO
SETOR DE PROJETOS

Conteúdo: **PLANTA BAIXA e SITUAÇÃO**

Local: ***Rua Sete Missões***
Trecho entre Blau Nunes e Anhangá Pitan

Resp. Técnico: *Natália de Castro Selvero*
Engenheira Civil CREA-RS 187.245

Prancha: **01**

Projeto: *Pavimentação Com P EDRAS IRREGULARES sobre sobre base de sub-leito*

Prefeito Municipal: *Ricardo Oliveches Gadret*

Área Total: *1.778,00m²* | Escalas: *INDICADAS* | Unidade: *m²* | Data: *junho de 2015*

Desenho: *Rubens Staumeister*