


Planta de Situação  
s/ escala




Rua Ascânio Tubino

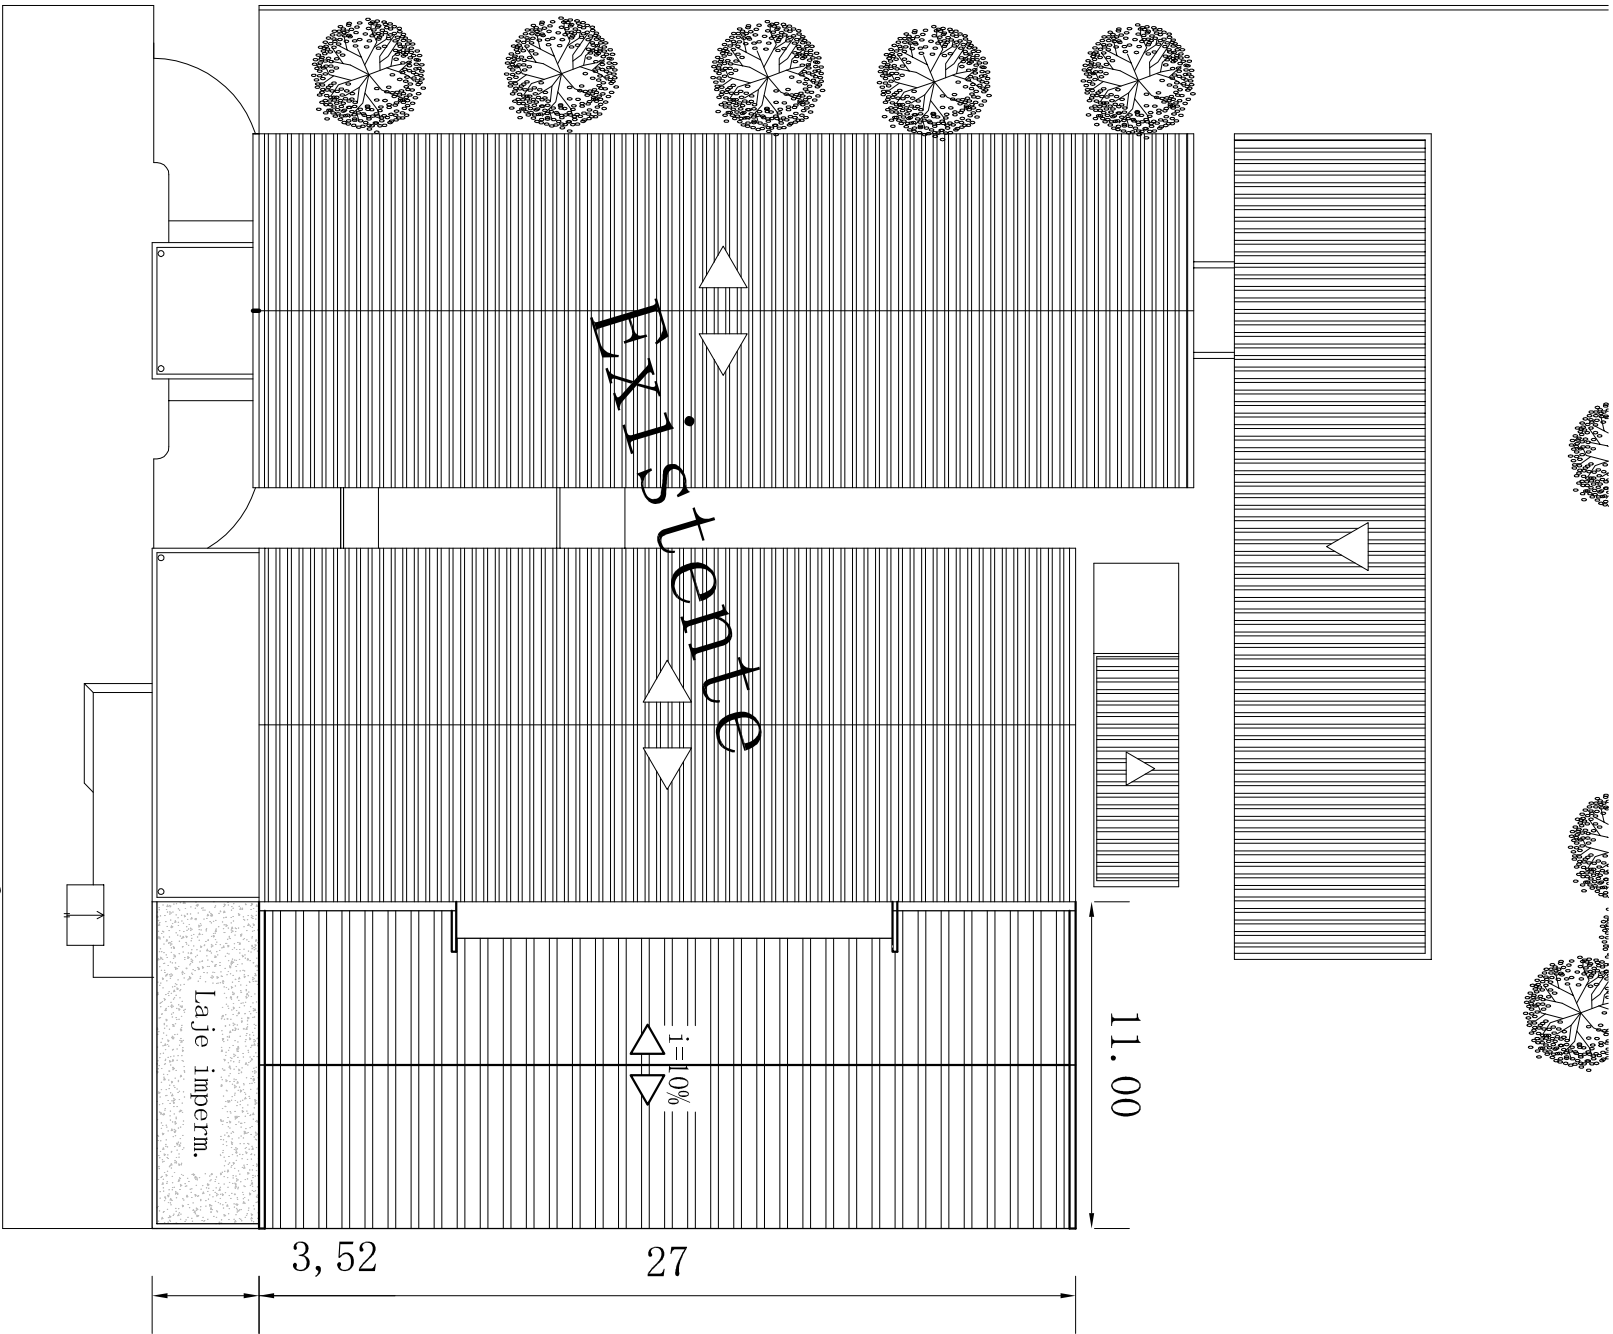

Planta de Cobertura

escala: 1/250
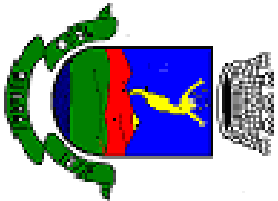
<b>PREFEITURA MUNICIPAL DE QUARAI</b> <b>SEC. DO PLANEJAMENTO</b> <b>SETOR DE PROJETOS</b>					
Conteúdo:  PLANTA SITUAÇÃO / COBERTURA		Resp. Técnico:  <b>Arg. Urb. Adriano Rodrigues</b> <i>CAU - A 40720-8</i> Prefeito Municipal		Prancha:  <b>01</b> / 07	
Local:  RUA ASCANIO TUBINO – 734 PRÉDIO DA SEC. SAÚDE MUNICIPAL		Projeto:  AMPLIAÇÃO SEC. SAÚDE		Colaborador(a):  Acad.Eng.Civil. Brianna Belus Damasceno	
Área:  288, 78m²		Escala:  Indicadas		Data:  NOVEMBRO / 2015	