









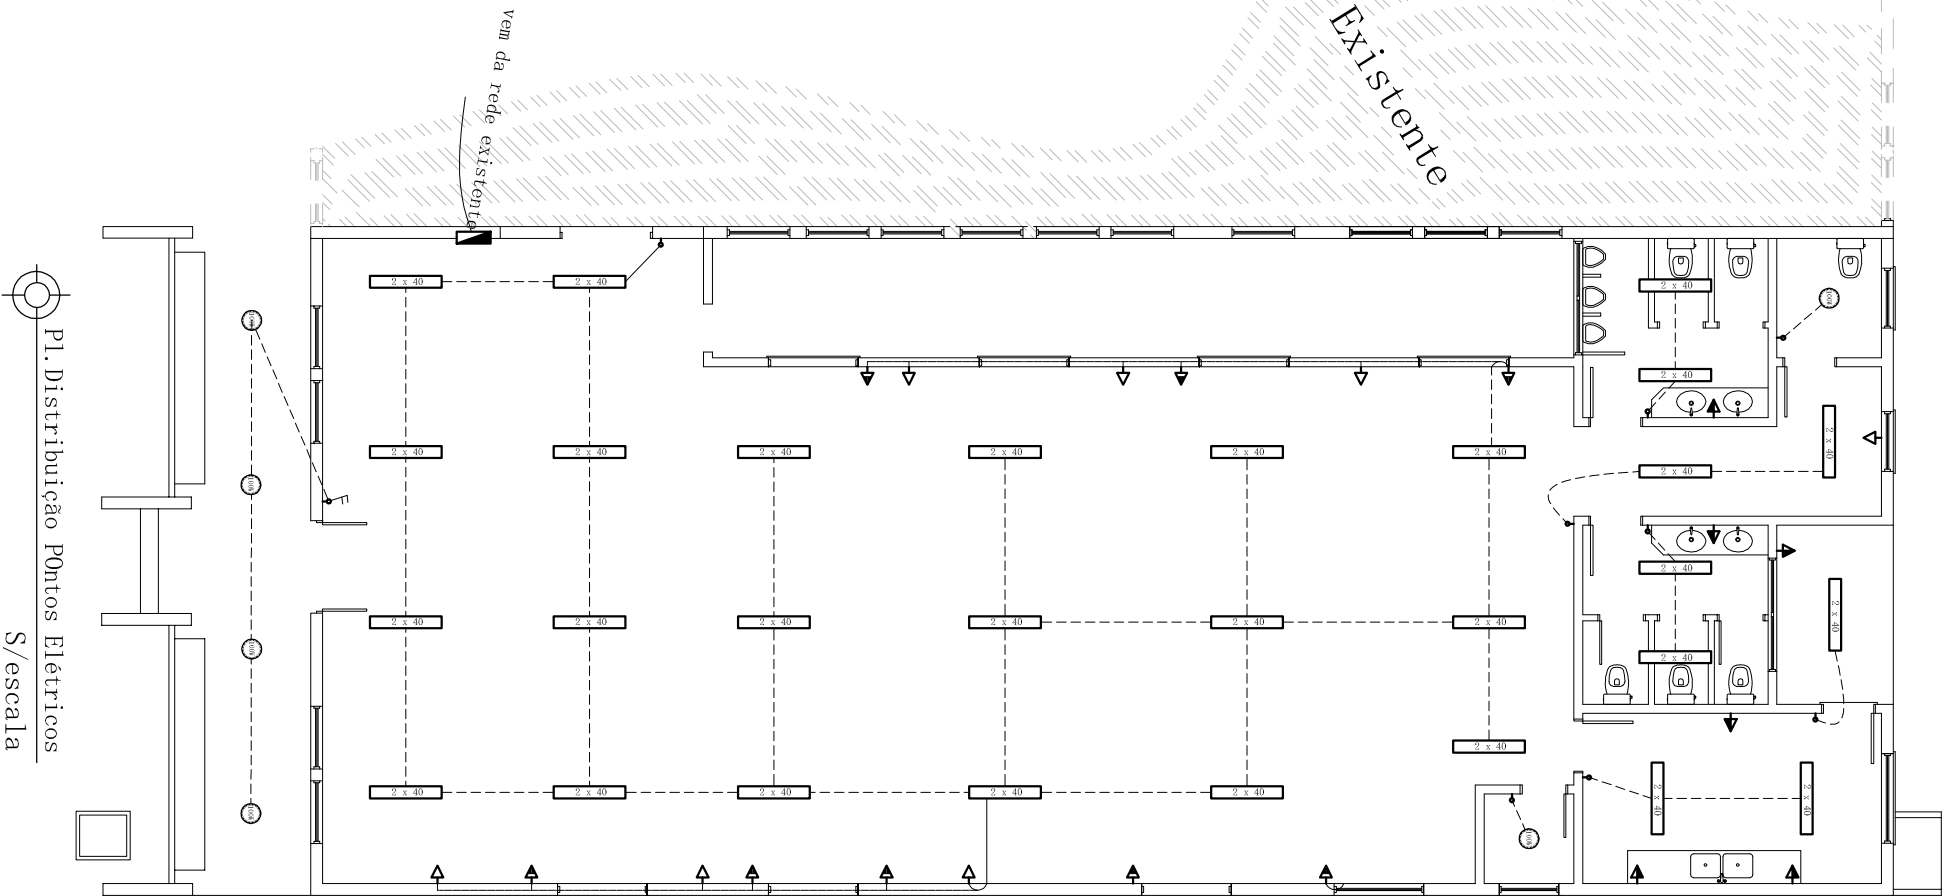
	- Caixa de Distribuição
	- Fluorescente 2x40W
	- Incandescente 100W
	- Incandescente 60W
	- Interruptor duplo
	- Interruptor simples
	- Interruptor triplo
	- Tomada 2P h=110cm
	- Tomada 2P h=30cm
	- Tomada 2P h=200cm
	- Tomada Bifásica 3P

Legenda:



PREFEITURA MUNICIPAL DE QUARAI
SEC. DO PLANEJAMENTO
SETOR DE PROJETOS

Conteúdo: Distribuição Elétricas

Local: RUA ASCANIO TUBINO – 734
PRÉDIO DA SEC. SAÚDE MUNICIPAL

Projeto: AMPLIAÇÃO SEC. SAUDE

Resp. Técnico: **Arg. Urb. Adriano Rodrigues**
CAU - A 40720-8

Prefeito Municipal

Data: NOVENBRO / 2015

Colaborador(a): Acad.Eng.Civil Brianna Belus Damasceno

Área: 288, 78m²

Escala: Indicadas

Prancha: **07** / 07

