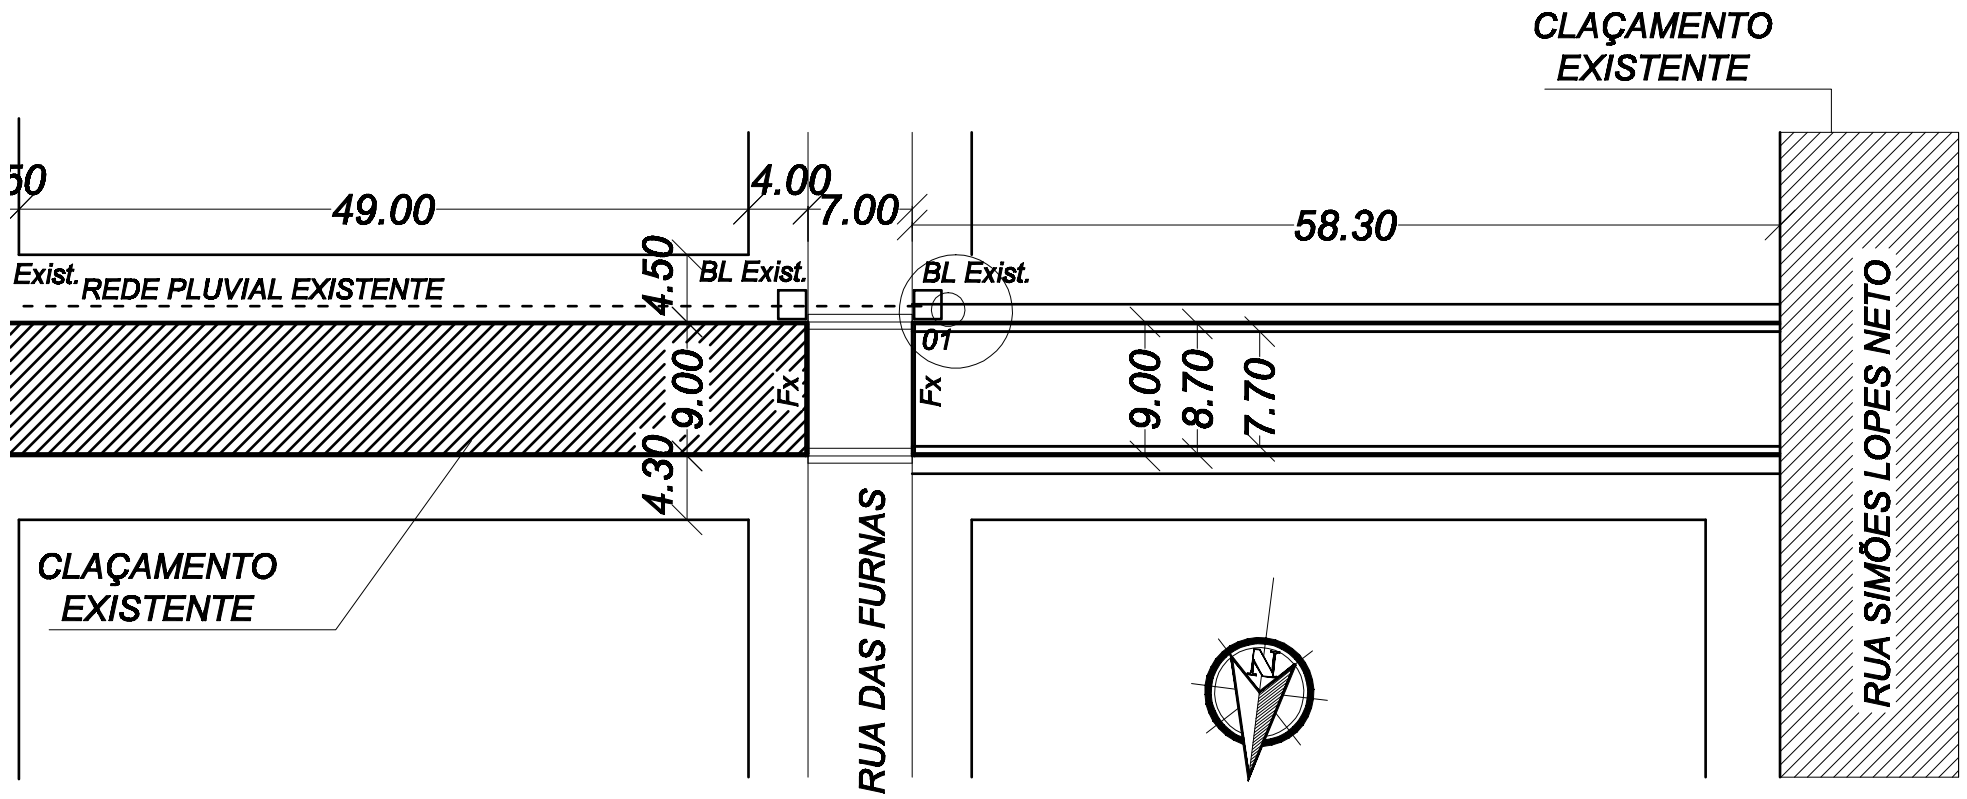

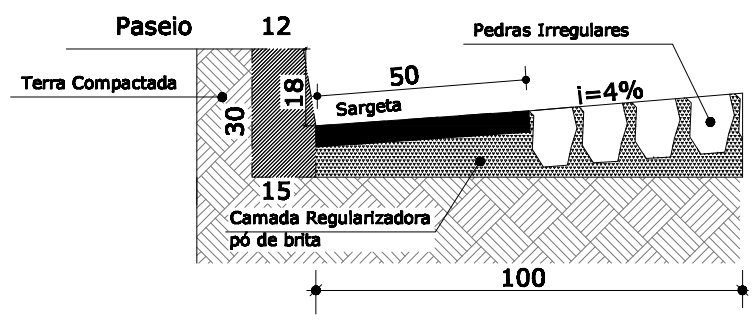

Detalhamento meio-fio
e camadas niveladoras

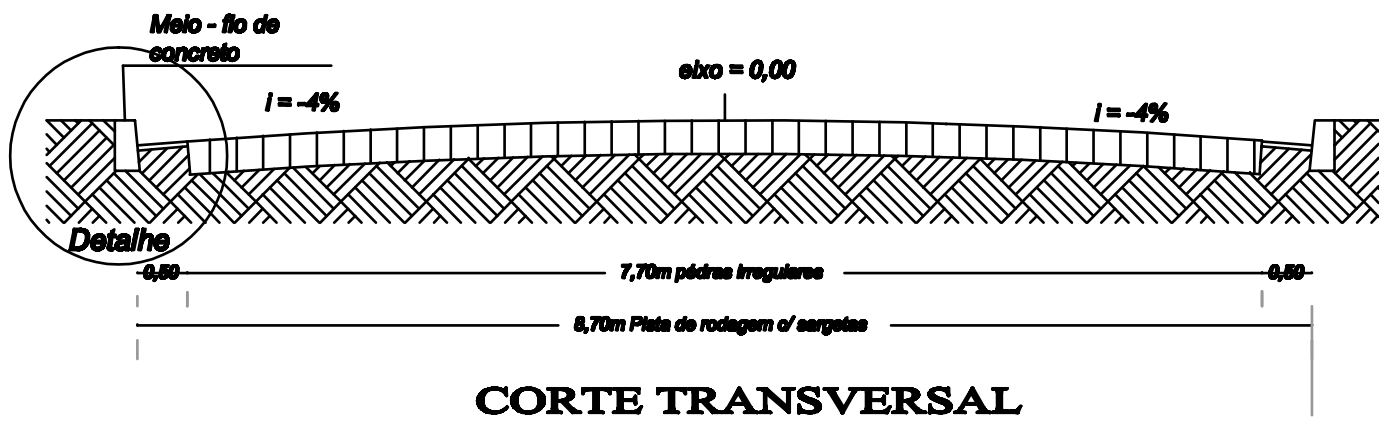

CORTE TRANSVERSAL
Esc 1/50

QUADRO DE QUANTIDADES

Descrição		
ÁREA TOTAL	m²	524,70
Pedras irregulares	m²	448,91
Meio-fio	m	116,60
Sarjeta	m	116,60
F. Contenção	m	9,00

PREFEITURA MUNICIPAL DE QUARAÍ
SEC. DO PLANEJAMENTO
SETOR DE PROJETOS

Conteúdo: PLANTA BAIXA E DETALHES

Local: RUA BLAU NUNES - Entre Simões L. Neto e Rua das Furnas

Resp. Técnico: Eng. Civil Natalia de Castro Salvaro
CREA-RS 187.345

Prancha: 01/01

Projeto: CALÇAMENTO COM PEDRAS IRREGULARES

Área: Indicadas

Escala: Indicadas

Data: 06/2016

Desenho/Topografia: Rubens L. Staumeistter