


QUADRO DE TUBULAÇÕES E PEÇAS				
Nº	DISCRIMINAÇÃO	MATERIAL	DN (mm)	QUANT.
01	TUBO DE PVC SÉRIE N.	PVC	100	15 m
02	CURVA CURTA 90° SÉRIE N.	PVC	100	1 unid.
03	CAIXA DE INSPEÇÃO 60x60cm	ALVEN.	-	2 unid.

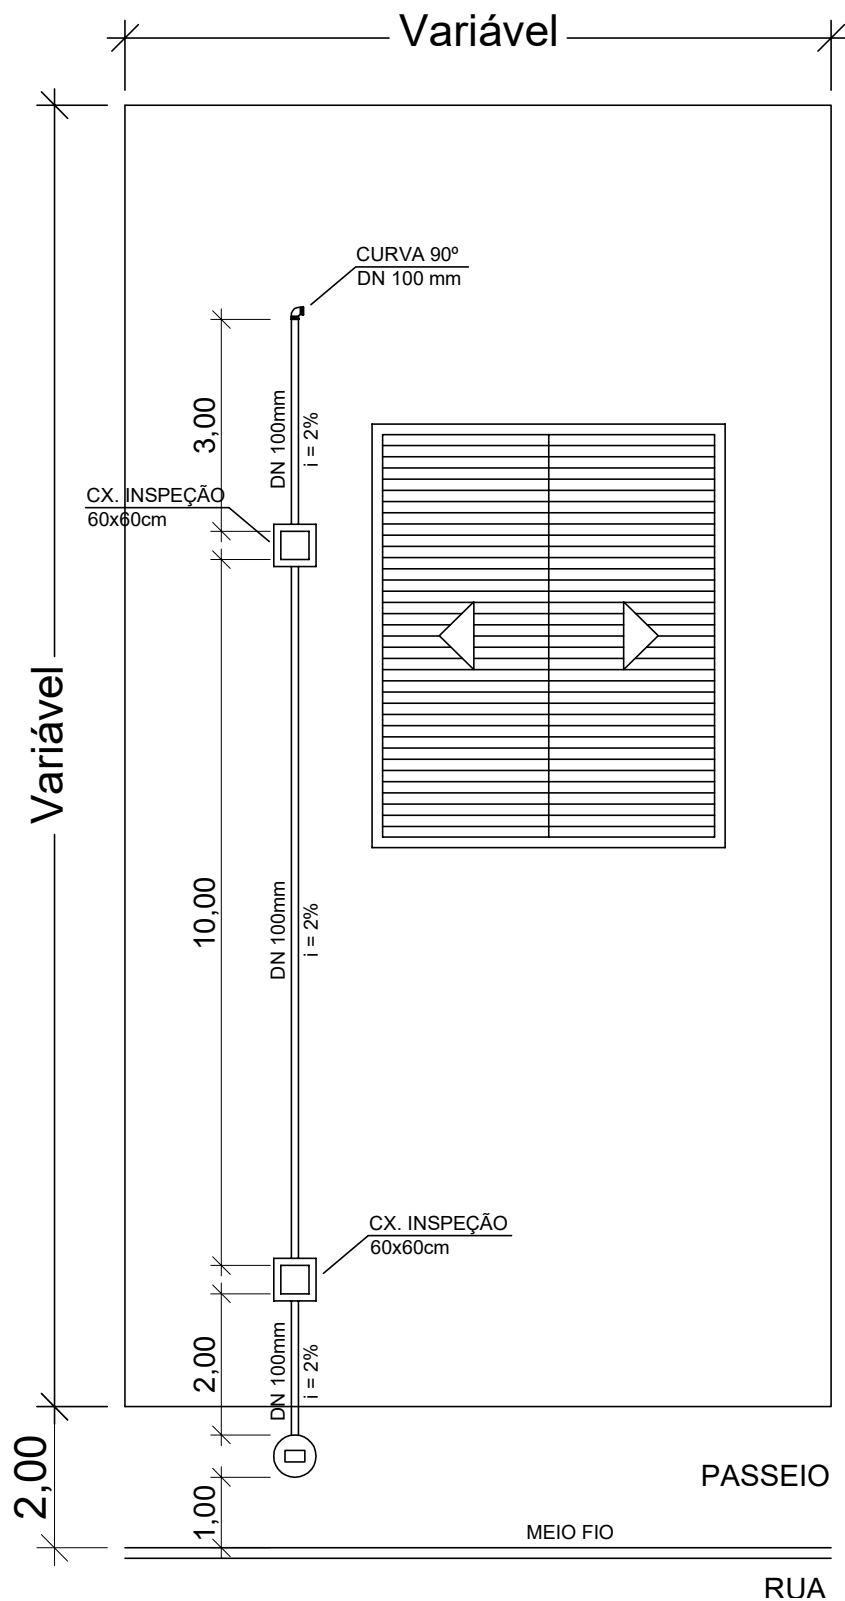

Eng. Civil Juliano Dornelles Goulart  
CREA/RS 215.393

Prefeito Municipal de Quaraí  
Ricardo Olachea Gadret

### ESQUEMA DE LIGAÇÃO INTRADOMICILIAR

Data:  
Junho/2016

Escala:  
S/ Escala

Área Terreno:  
Variável

Área do Prédio:  
Variável

Desenho:  
Juliano Goulart

Prancha:  
01/01