
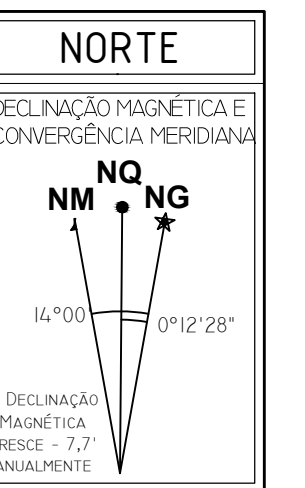


Pavimentação com pedra irregular

Capeamento com CBUQ

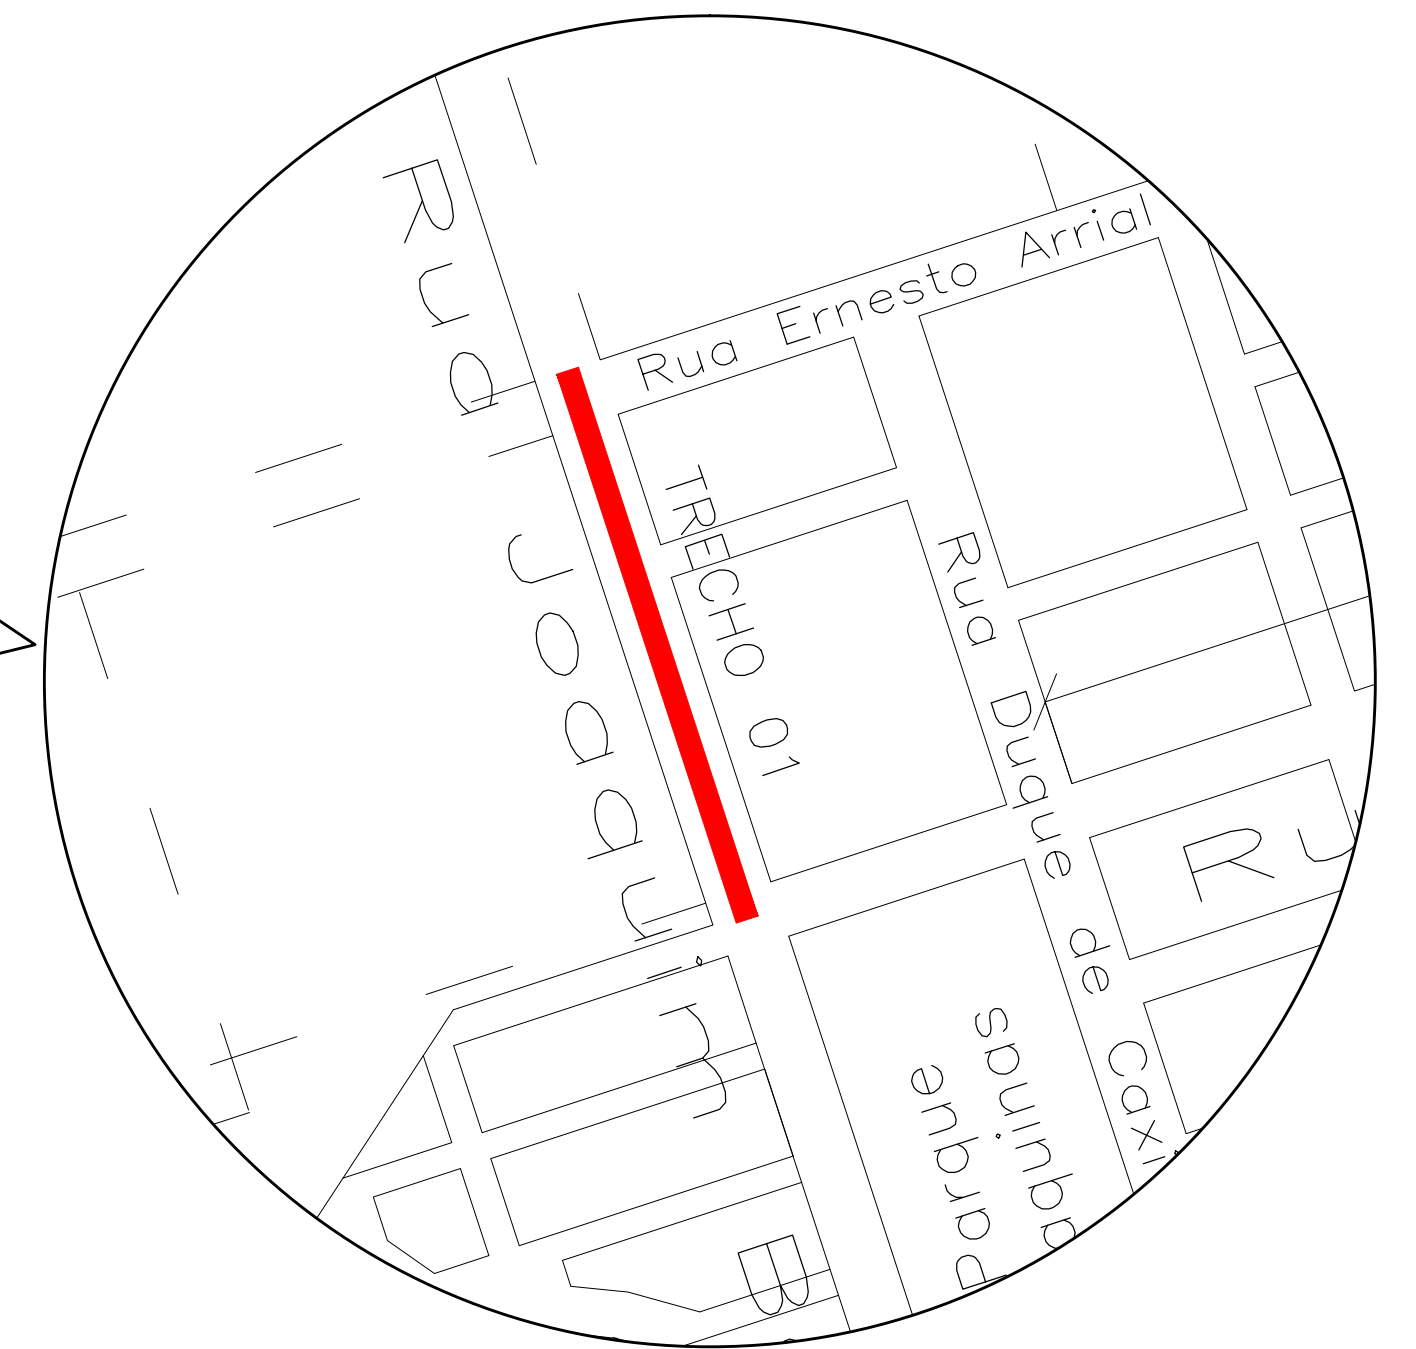

Rua Joaquim Barreto - trecho 1

Tipo de pavimento:	Pedra Irregular
Extensão:	253,00m
Área projeto:	2.067,40m ²
Área pavimentação:	1.865,00m ²
Meio-fio:	4,89m
Sarjeta:	4,89m
Sarjetaão:	16,50m
Faixa de contenção (FC):	14,40m
Pluvial:	
Ø800mm:	24,0m
Ø600mm:	36m
Caixas Ø600mm:	4un
Caixas Ø800mm:	6un

Prefeitura
Municipal de

Quaraí

obra/serviço:
Qualificação de vias urbanas

local:
Município de Quaraí

prancha:
Mapa

extensão/área: --- escala: 1/10000 unidade: metro data: Set/2015 nº: M-01
proprietário: responsável técnico:



Ricardo Otaechea Gadret
prefeito municipal

Silmar S. de Melo
eng. civil crea/rs 126.804-d
Av. Artigas, 310 | Centro | Quaraí/RS | CEP 97560-000
(55) 3423.1001 | www.quaraí.rs.gov.br