




Seção transversal Caixa boca de lobo para tubo Ø800mm

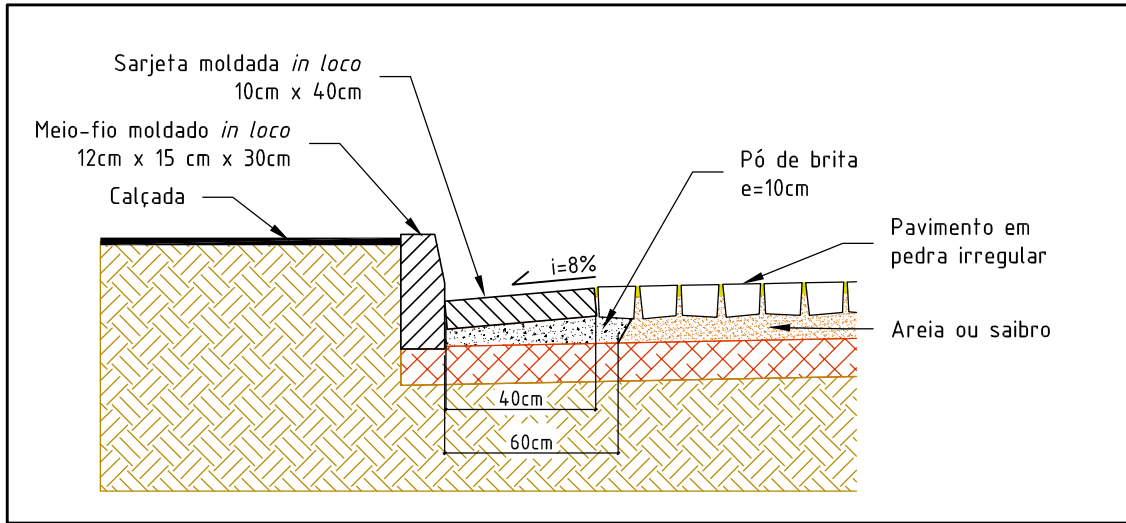


Detalhe execução meio-fio e sarjeta

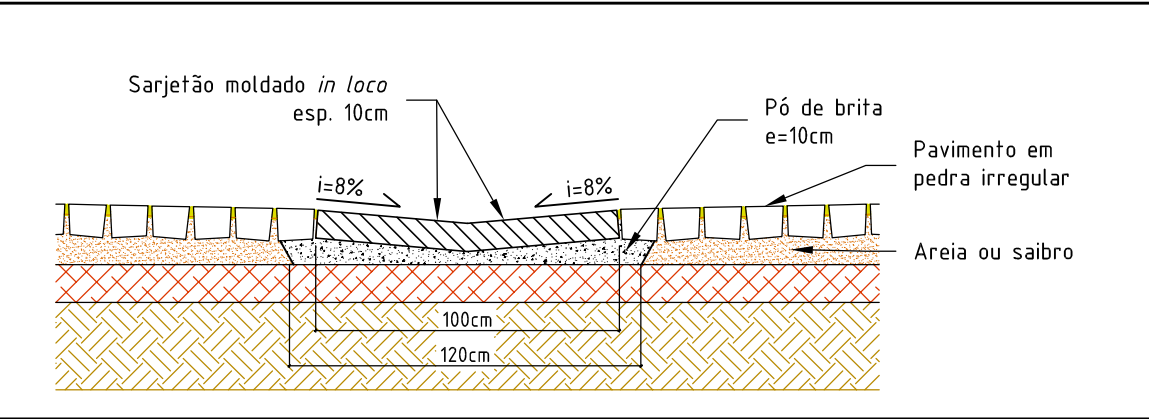

Detalhe execução sarjetão

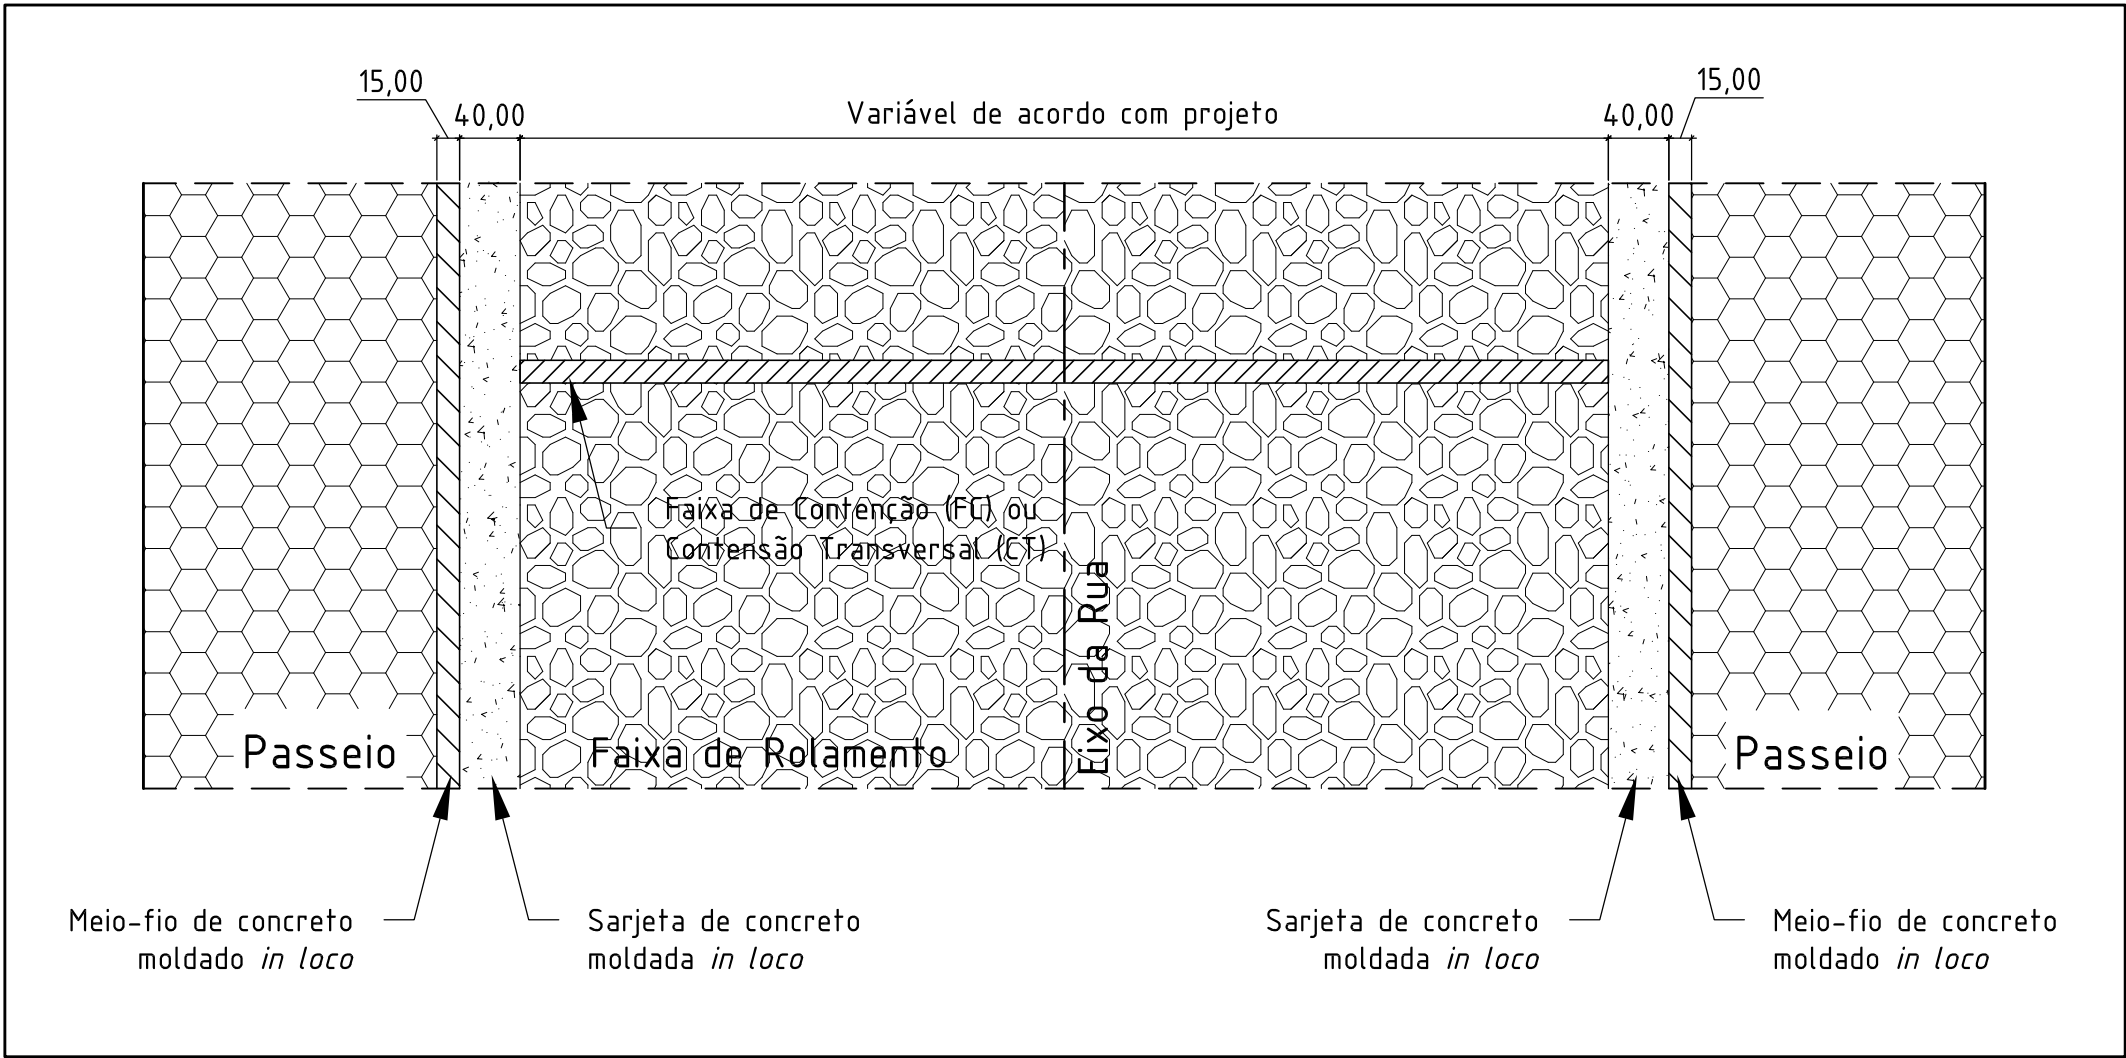

Representação em planta baixa da via

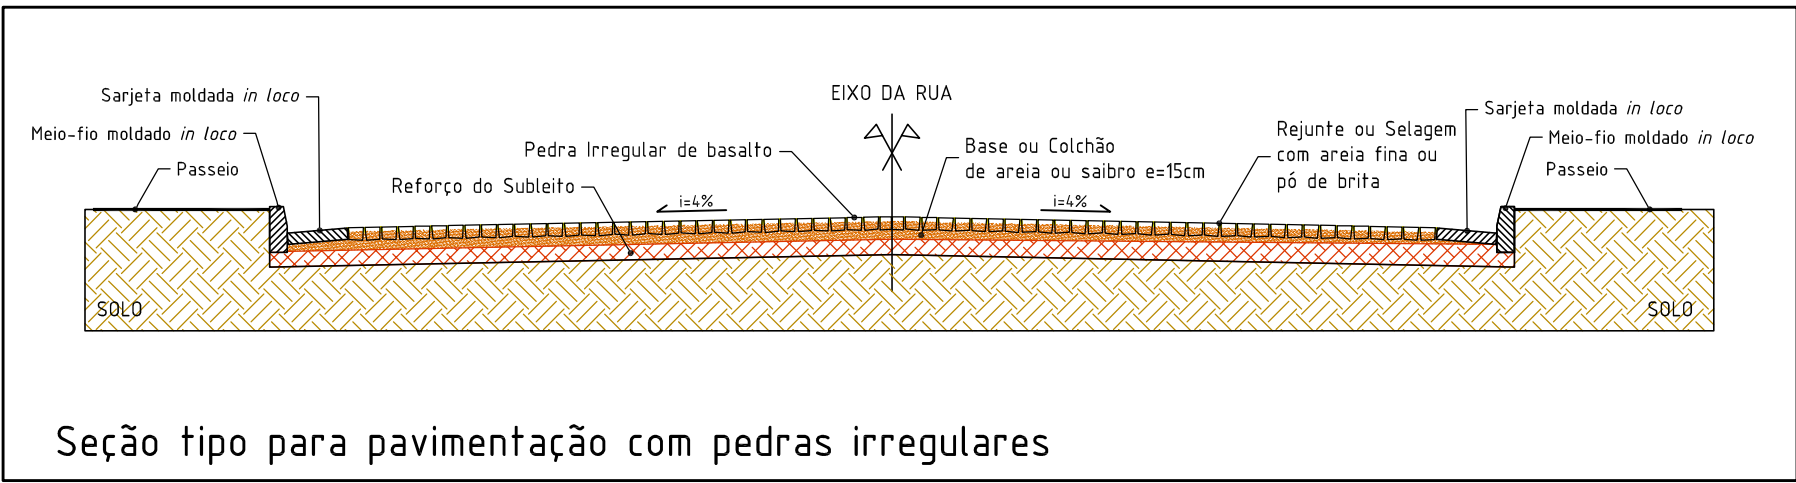

Seção tipo para pavimentação com pedras irregulares

TIPO DE PAVIMENTAÇÃO

- ☐ CBUQ
☒ Pedra Irregular

PLUVIAL

- ☐ Existente
☒ A executar

obra/serviço:
Qualificação de vias urbanas

Local:
Rua Ver. Ernesto Arrial

prancha:
Detalhamentos e seção tipo

| | | | | |
|------------------------|---------|----------|----------------------|-------|
| extensão/área: | escala: | unidade: | data: | nº: |
| 4.159,26m ² | 1/50 | metro | Set/2015 | 02/02 |
| proprietário: | | | responsável técnico: | |



| | |
|---|--|
| Ricardo Olachea Gadret prefeito municipal Av. Artigas, 310 Centro Quaraí/RS CEP 97560-000 (55) 3423.1001 www.quaraí.rs.gov.br | Silmar S. de Melo eng. civil crea/rs 126.804-d |
|---|--|